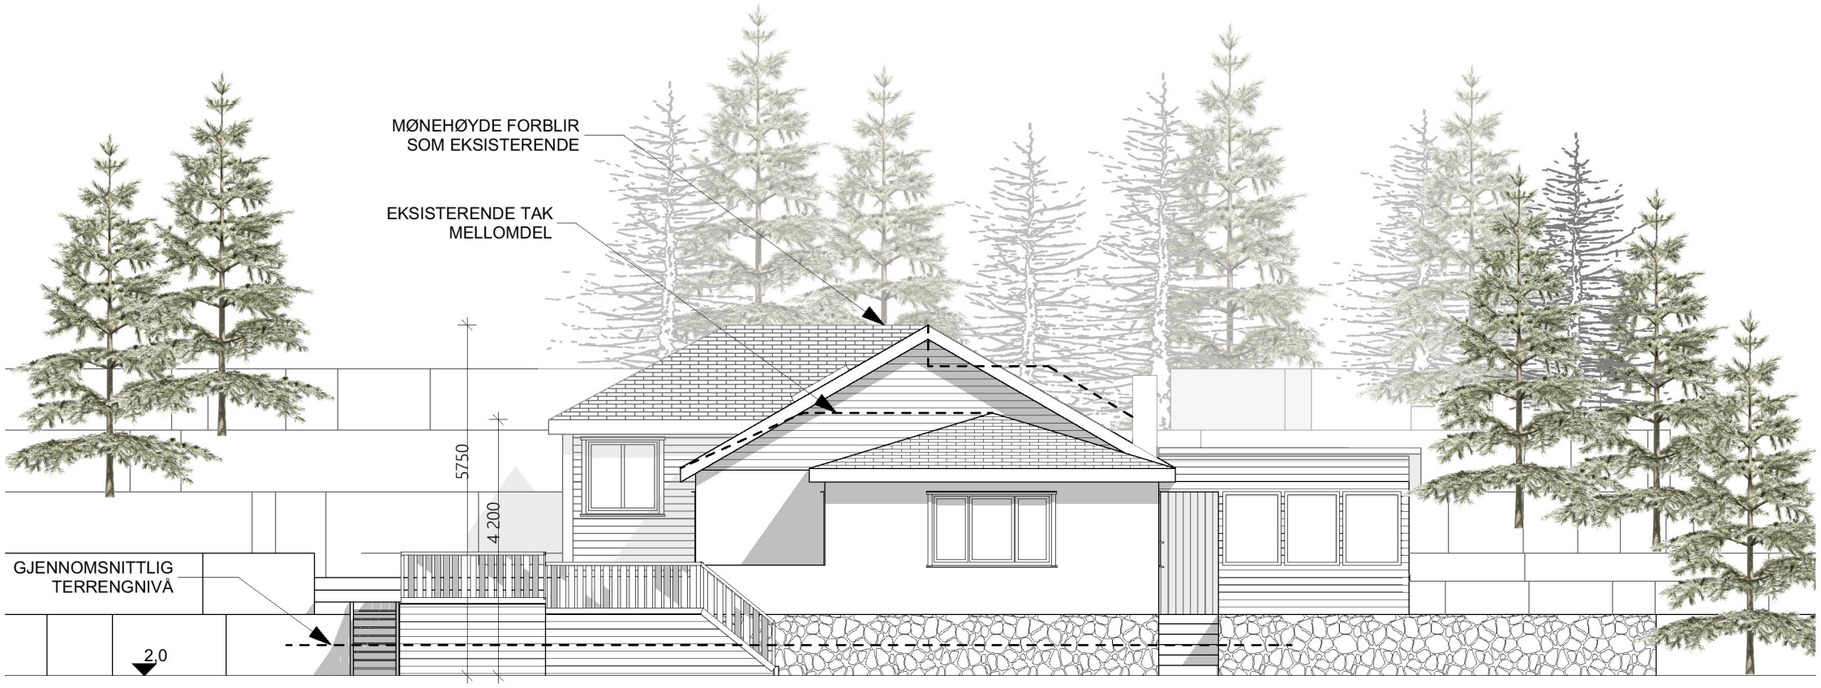

FASADE SØRØST

A	Byggemelding	16.02.2023 GCS

Kvala Arkitekter

Tiltakshaver: Ragnhild Eng

Byggeplass: Hebnavågvegen 36, 4280 Skudeneshavn

Kommune: Karmøy Gnr.: 38 Bnr.: 110

Tegning: Fasade sørøst

Dato: 07.02.23

Tegn: GCS

Prosjekt: 090122

Tegn.nr: 504

Mål: 1:100

© Tegningen er beskyttet iht. lov om opphavsrett