

# SITUASJONSKART

vedlegg til underretting etter oppmålingsforretning

med saksnummer: **22/10880**

avholdt dato: **03.03.2023**

Formål: **Deling 15parseller**

Landmåler: **André Larsen**

**KARMØY KOMMUNE**

SEKTOR AREAL OG BYGGESAK




NB: Kartet kan inneholde feil,  
noen grenser er usikre.

Utskriftsdato: 24.03.2023

Målestokk: 1:750



Datum: Euref 89/UTM 32

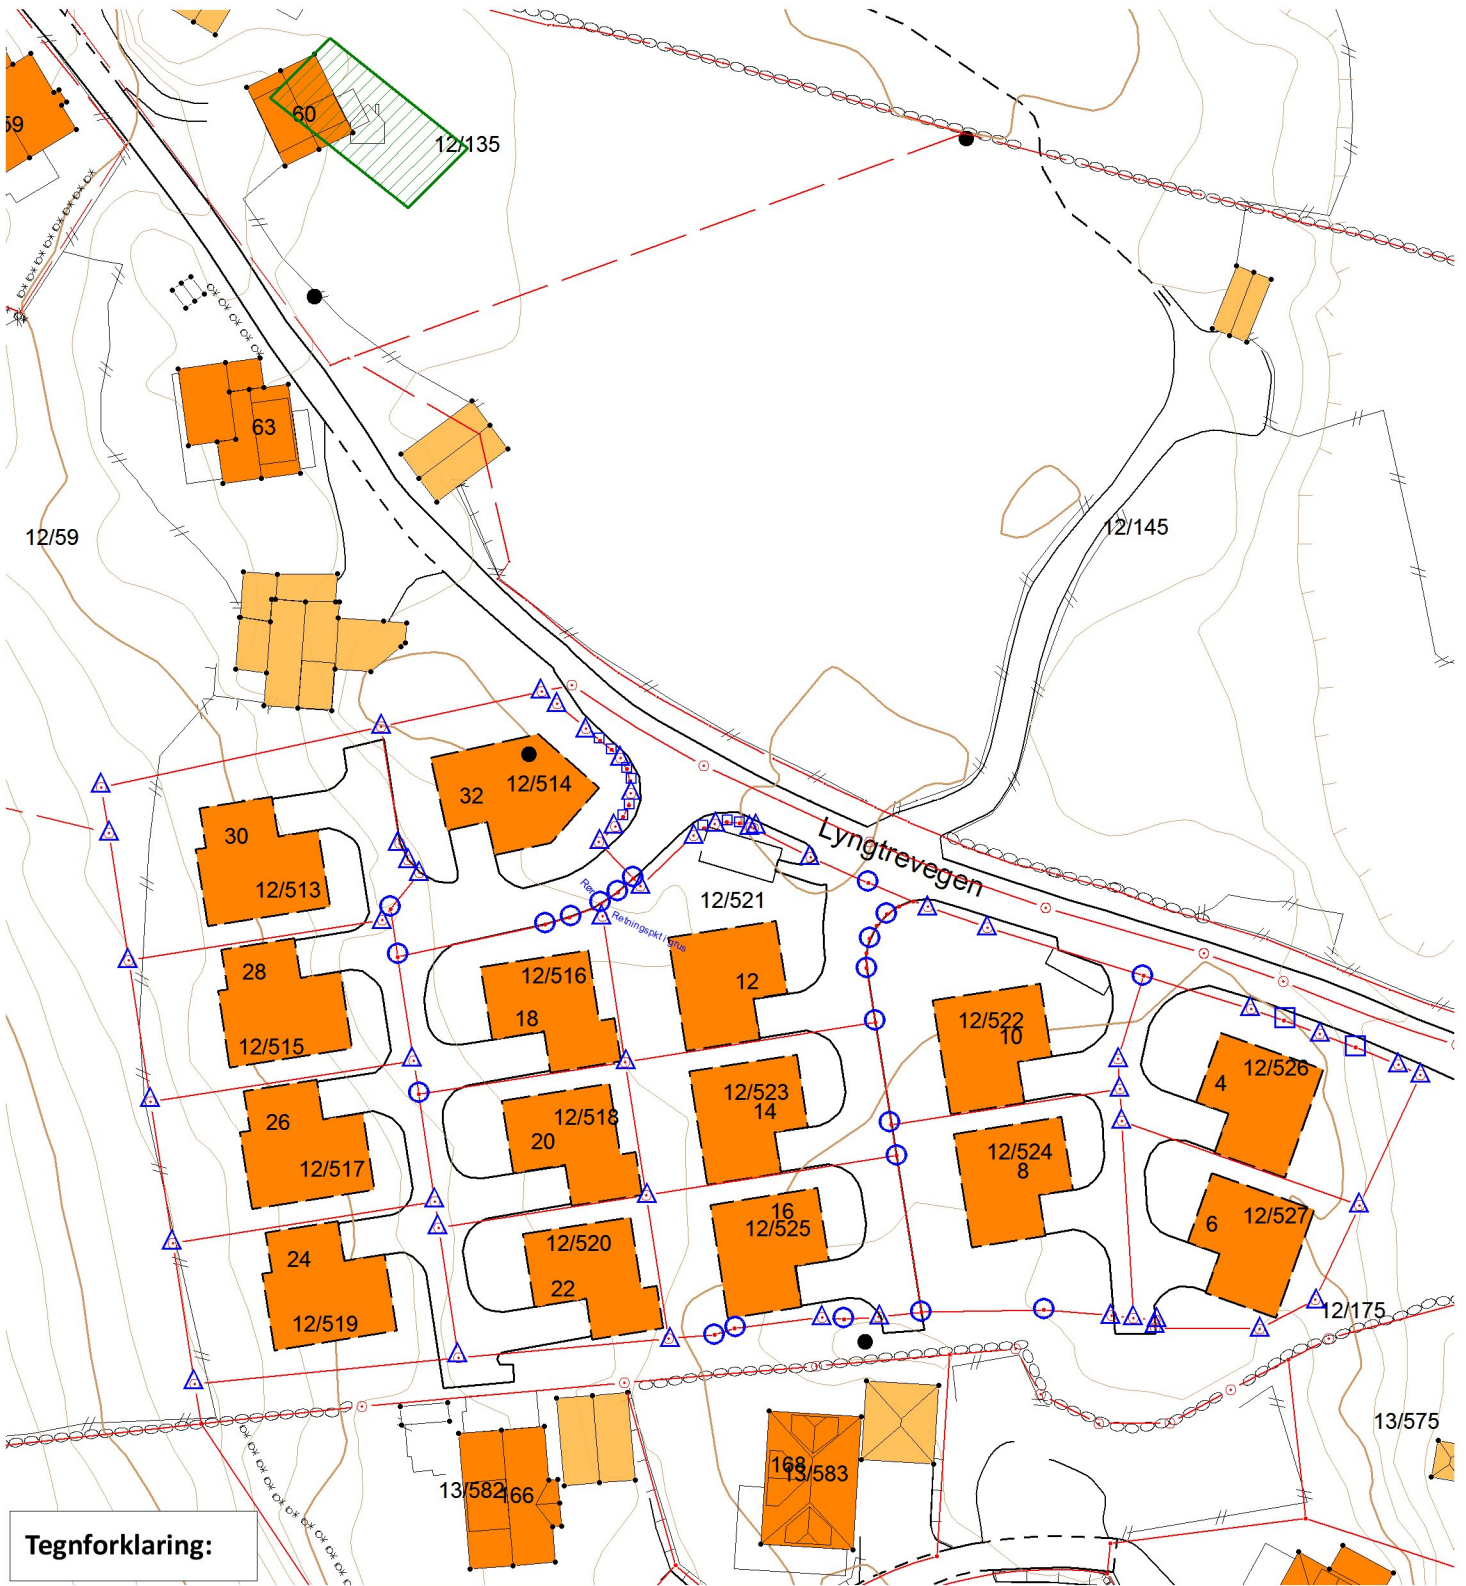

## Tegnforklaring:

Grensepunkt behandlet i denne oppmålingsforretningen	
Umerket/merket med spray	Rekvirenten får tilsendt matrikelbrev med fullstendig liste over grensepunkt, unntagen ved forretning som bare går ut på å merke tidligere oppmålt grense.
Offentlig godkjent grensemerke	
Annen type merking, (gjerdestolper, mur, stein/røys etc)	

Punkt som ikke er angitt med noen av symbolene ovenfor er uforandret (f.eks. målt/merket tidligere) og/eller ikke en del av oppmålingsforretningen

Eiendomsgrense målt		Vegkant	
Eiendomsgrense usikker		Høydekurve	
Bygg -takflate		Høyspent, stolper	
Bygg -planlagt		Kommunale VA-ledninger, kum	
Bygg eldre enn 1900, sefrak bygg			