



Syo


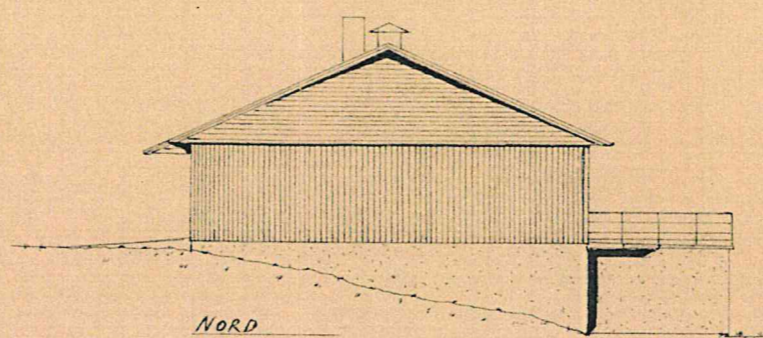


NORD

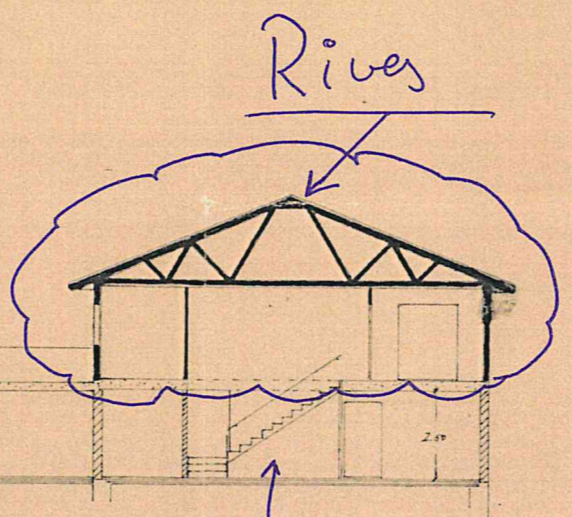


Rives

SNITTA - Kjeller leveres.

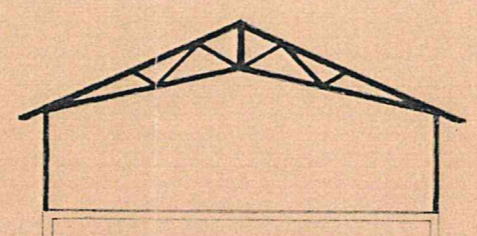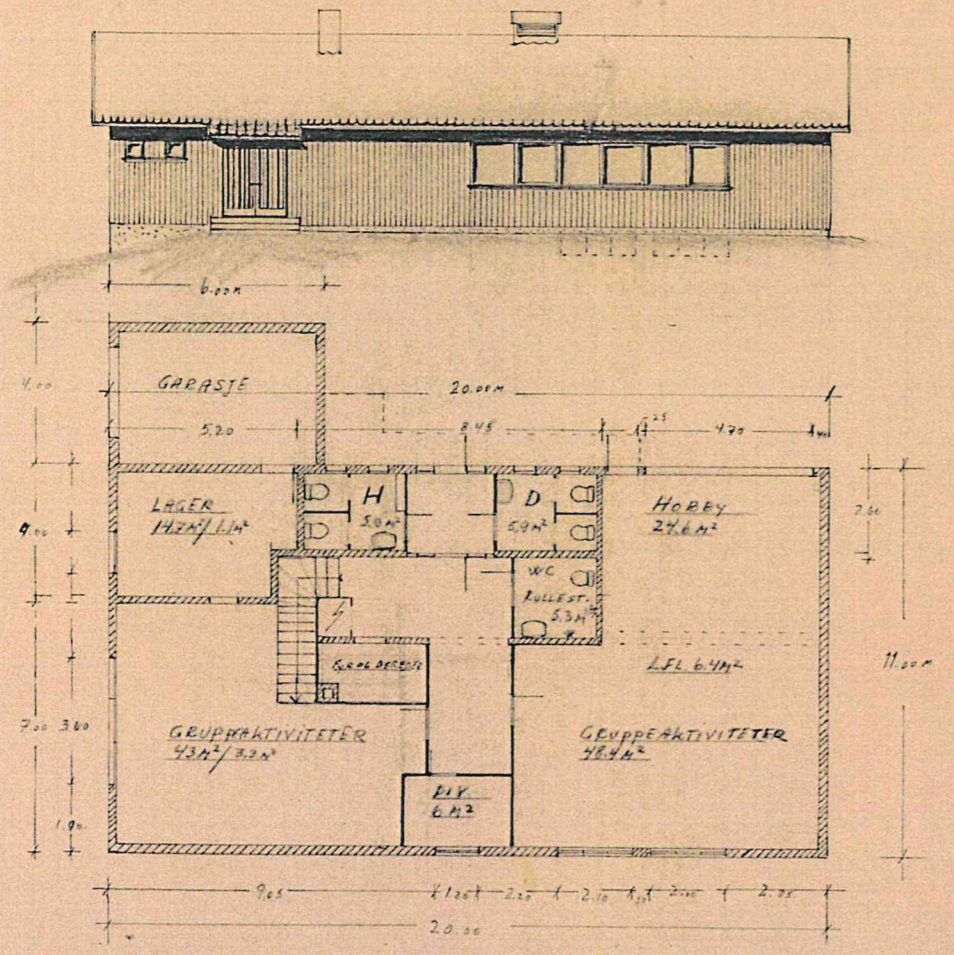

Hindring i SAL

Karmøy Byggeselskap
Sak nr. 302/79
Godkjent med forbehold 23/4-79
J. H. Høeg

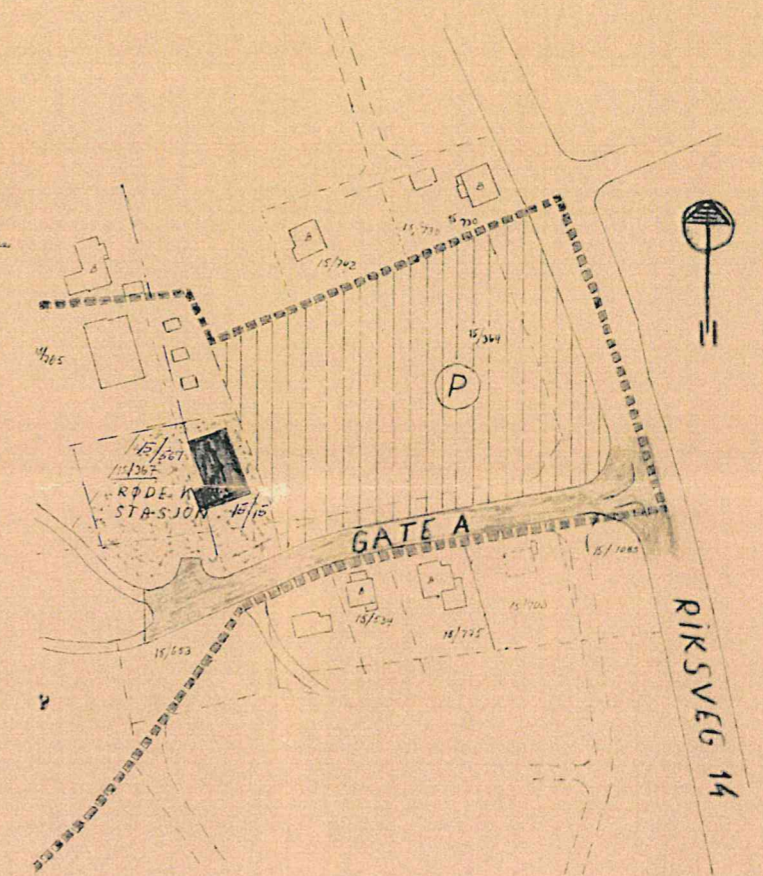

FORSLAG TIL ENDRING I
31.5.77
REGULERINGSPLAN FOR
HEDLEKLUBBEN

ÅKRA RØDE KORS CENTER	Målestokk 1:100	Tegn 17/77
	Trac	Kfr.
Erstattet av:		
Erstattet av:		