

SITUASJONSKART

MED REGULERINGSPLAN

Reg.plannr.:

Adresse:

Gnr/Bnr: 148/133

Tiltakshaver:

Vedlegg D:

KARMØY KOMMUNE

SEKTOR AREAL OG BYGGESAK




Målestokk: 1:500

Datum: Euref 89/UTM 32 Dato: 03.11.2022

Kartet kan inneholde feil, noen grenser er usikre.

Fargelagt kart må innsendes ved søknad eller melding.

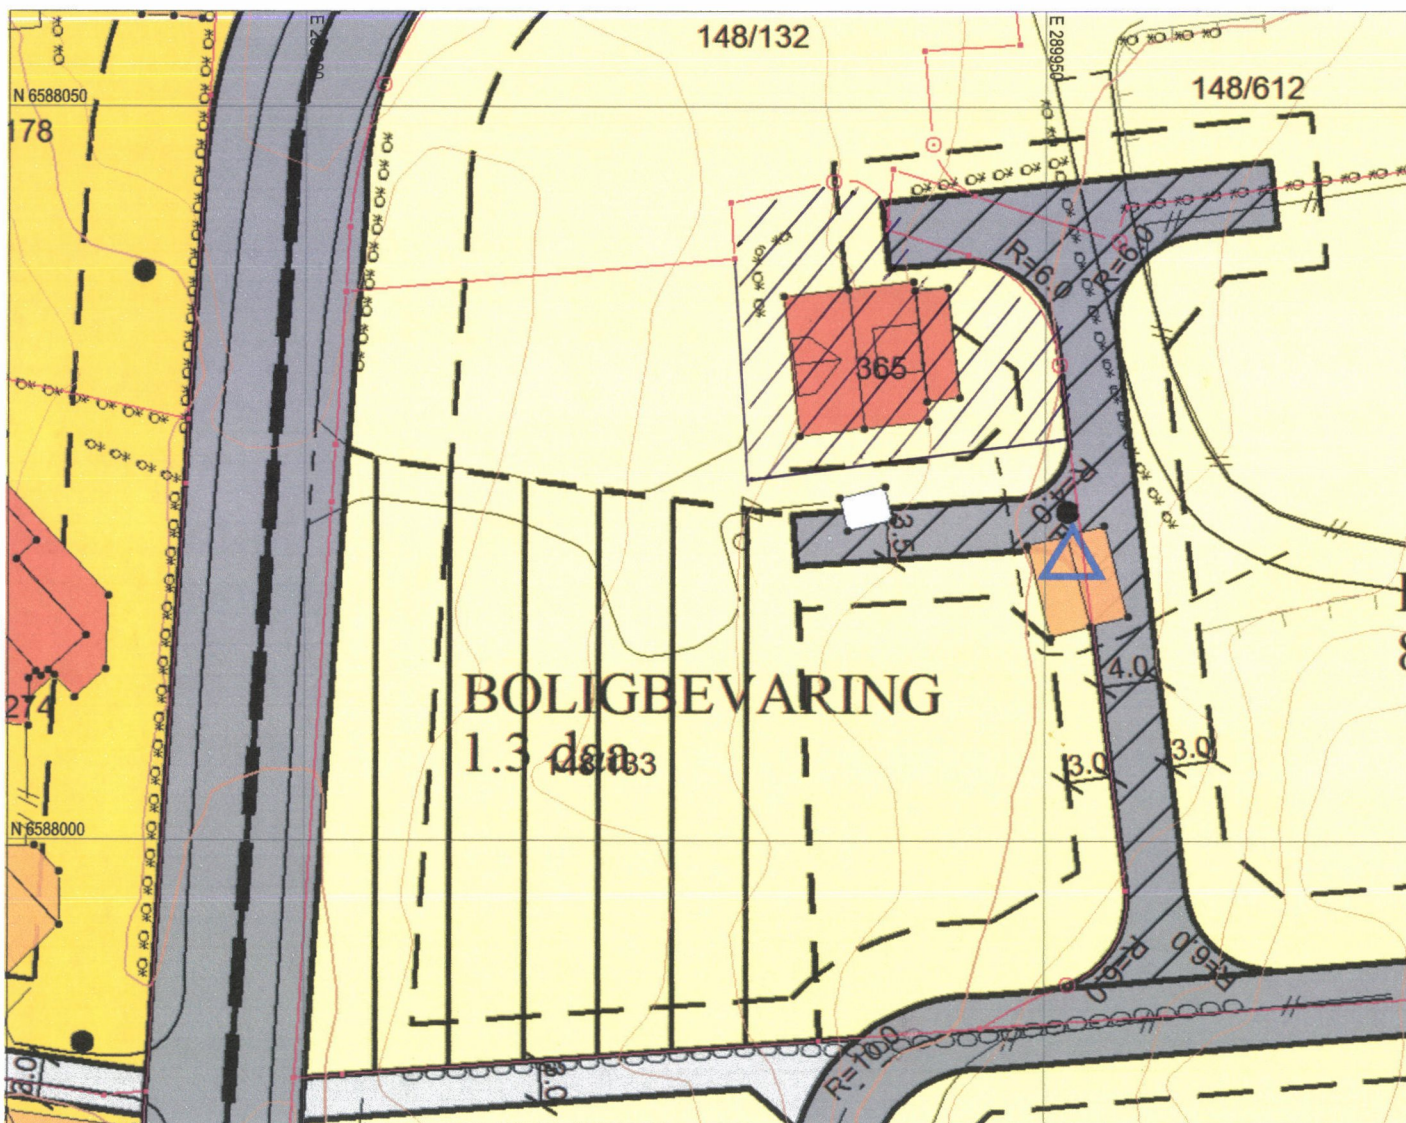

Tegnforklaring:

Vegkant	—
Høydekurve	—
Eiendomsgrense målt	—●
Eiendomsgrense usikker	- - -
Bygg -takflate	▣
Bygg -planlagt	▣
Høyspent, stolper	—●
Kommunale VA-ledninger	—●

Reguleringsformål:

Boliger	▣	SKRAVERTE OMRÅDER
Offentlig bebyggelse	▣	Fare
Forretning	▣	Felles
Naustbebyggelse	▣	Spesialområde
Sentrumsformål	▣	LINJER
Industri/lager	▣	Frisiktlinje
Friområde	▣	Byggegrense
Garasjeanl./bensinst.	▣	Planens begrensning
Trafikkområde	▣	