

SITUASJONSKART

MED REGULERINGSPLAN

Reg.plannr.:

Adresse:

Gnr/Bnr: 64/1472

Tiltakshaver:

Vedlegg D:

KARMØY KOMMUNE

SEKTOR AREAL OG BYGGESAK




Målestokk: 1:500

Datum: Euref 89/UTM 32 Dato: 17.03.2023

Kartet kan inneholde feil, noen grenser er usikre.

Fargelagt kart må innsendes ved søknad eller melding.

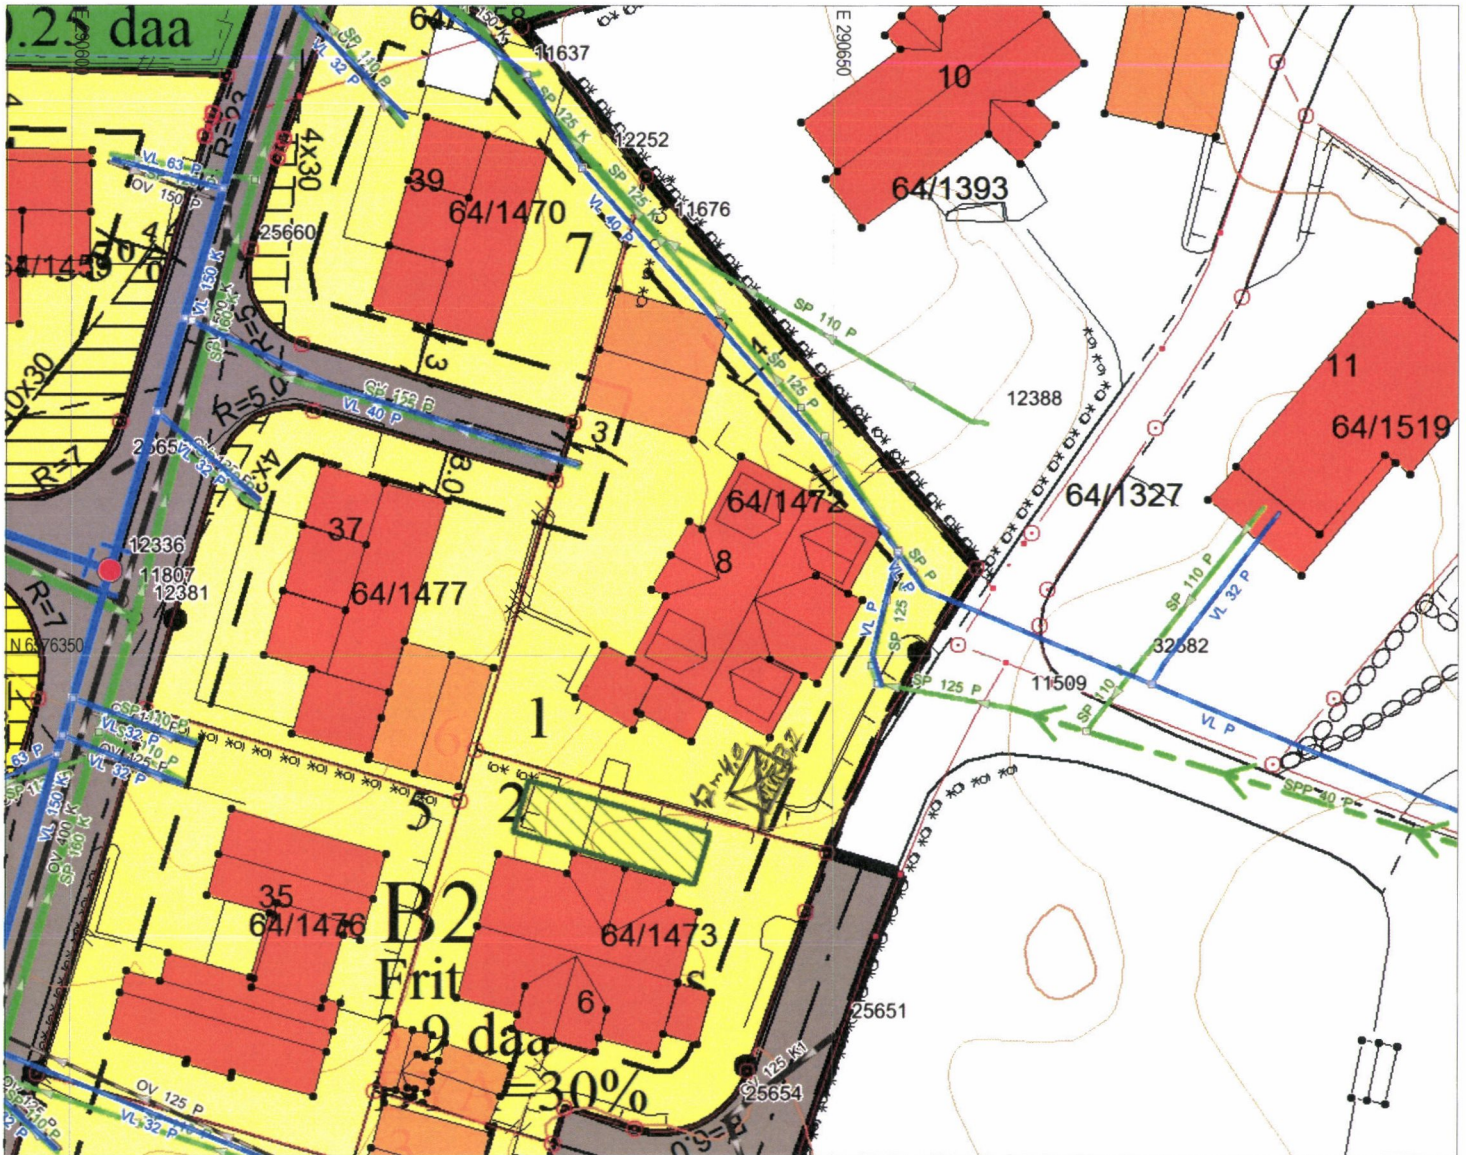

Tegnforklaring:

Vegkant	—
Høydekurve	—
Eiendomsgranse målt	—●
Eiendomsgranse usikker	- - -
Bygg -takflate	⊗
Bygg -planlagt	⊞
Høyspent, stolper	—●
Kommunale VA-ledninger	—●

Reguleringsformål:

Boliger	Yellow	SKRAVERTE OMRÅDER
Offentlig bebyggelse	Red	Fare
Forretning	Blue	Felles
Naustbebyggelse	Orange	Spesialområde
Sentrumsformål	Brown	
Industri/lager	Dark Blue	LINJER
Friområde	Green	Frisiktlinje
Garasjeanl./bensinst.	Light Blue	Byggegrense
Trafikkområde	Grey	Planens begrensning