

Tegnforklaring:

- Ø400 dobbeltgrenkum i plast
- Ø400 dobbeltgrenkum i plast
- Ø600 forgreingskum med Ø32 stengeventiler for hver bolig.

Informasjon

Det legges felles ledninger for både vann, spillvann- og overvannsledninger frem til fordelingskummene. Etter dette får alle boligene separate ledninger


For vannledninger skal det legges rør-i-rør fra kum i veien og frem til fordelingskummene. Ved felles stikkledning for flere boliger legges det Ø40 mm frem til fordelingskum.

Skilt med adresse påmonteres stengeventilene. Dette gjelder både kum på hovedledningen og i fordelingskum.

Huseier må sørge for at takvann blir tilkopleet sandfang før det blir tilkopleet kommunalt nett.

I de tilfellene det etableres felles grøft for flere stikkledninger så må de berørte grunneierne selv enes om kostnadsfordelingen. Den aktuelle kostnadsfordeling tas opp med entreprenøren.

NB! Grøftetraseene er ikke detaljprosjektert. Nøyaktig plassering for ledninger som skal overtas av K.K avklares i anleggsfasen.

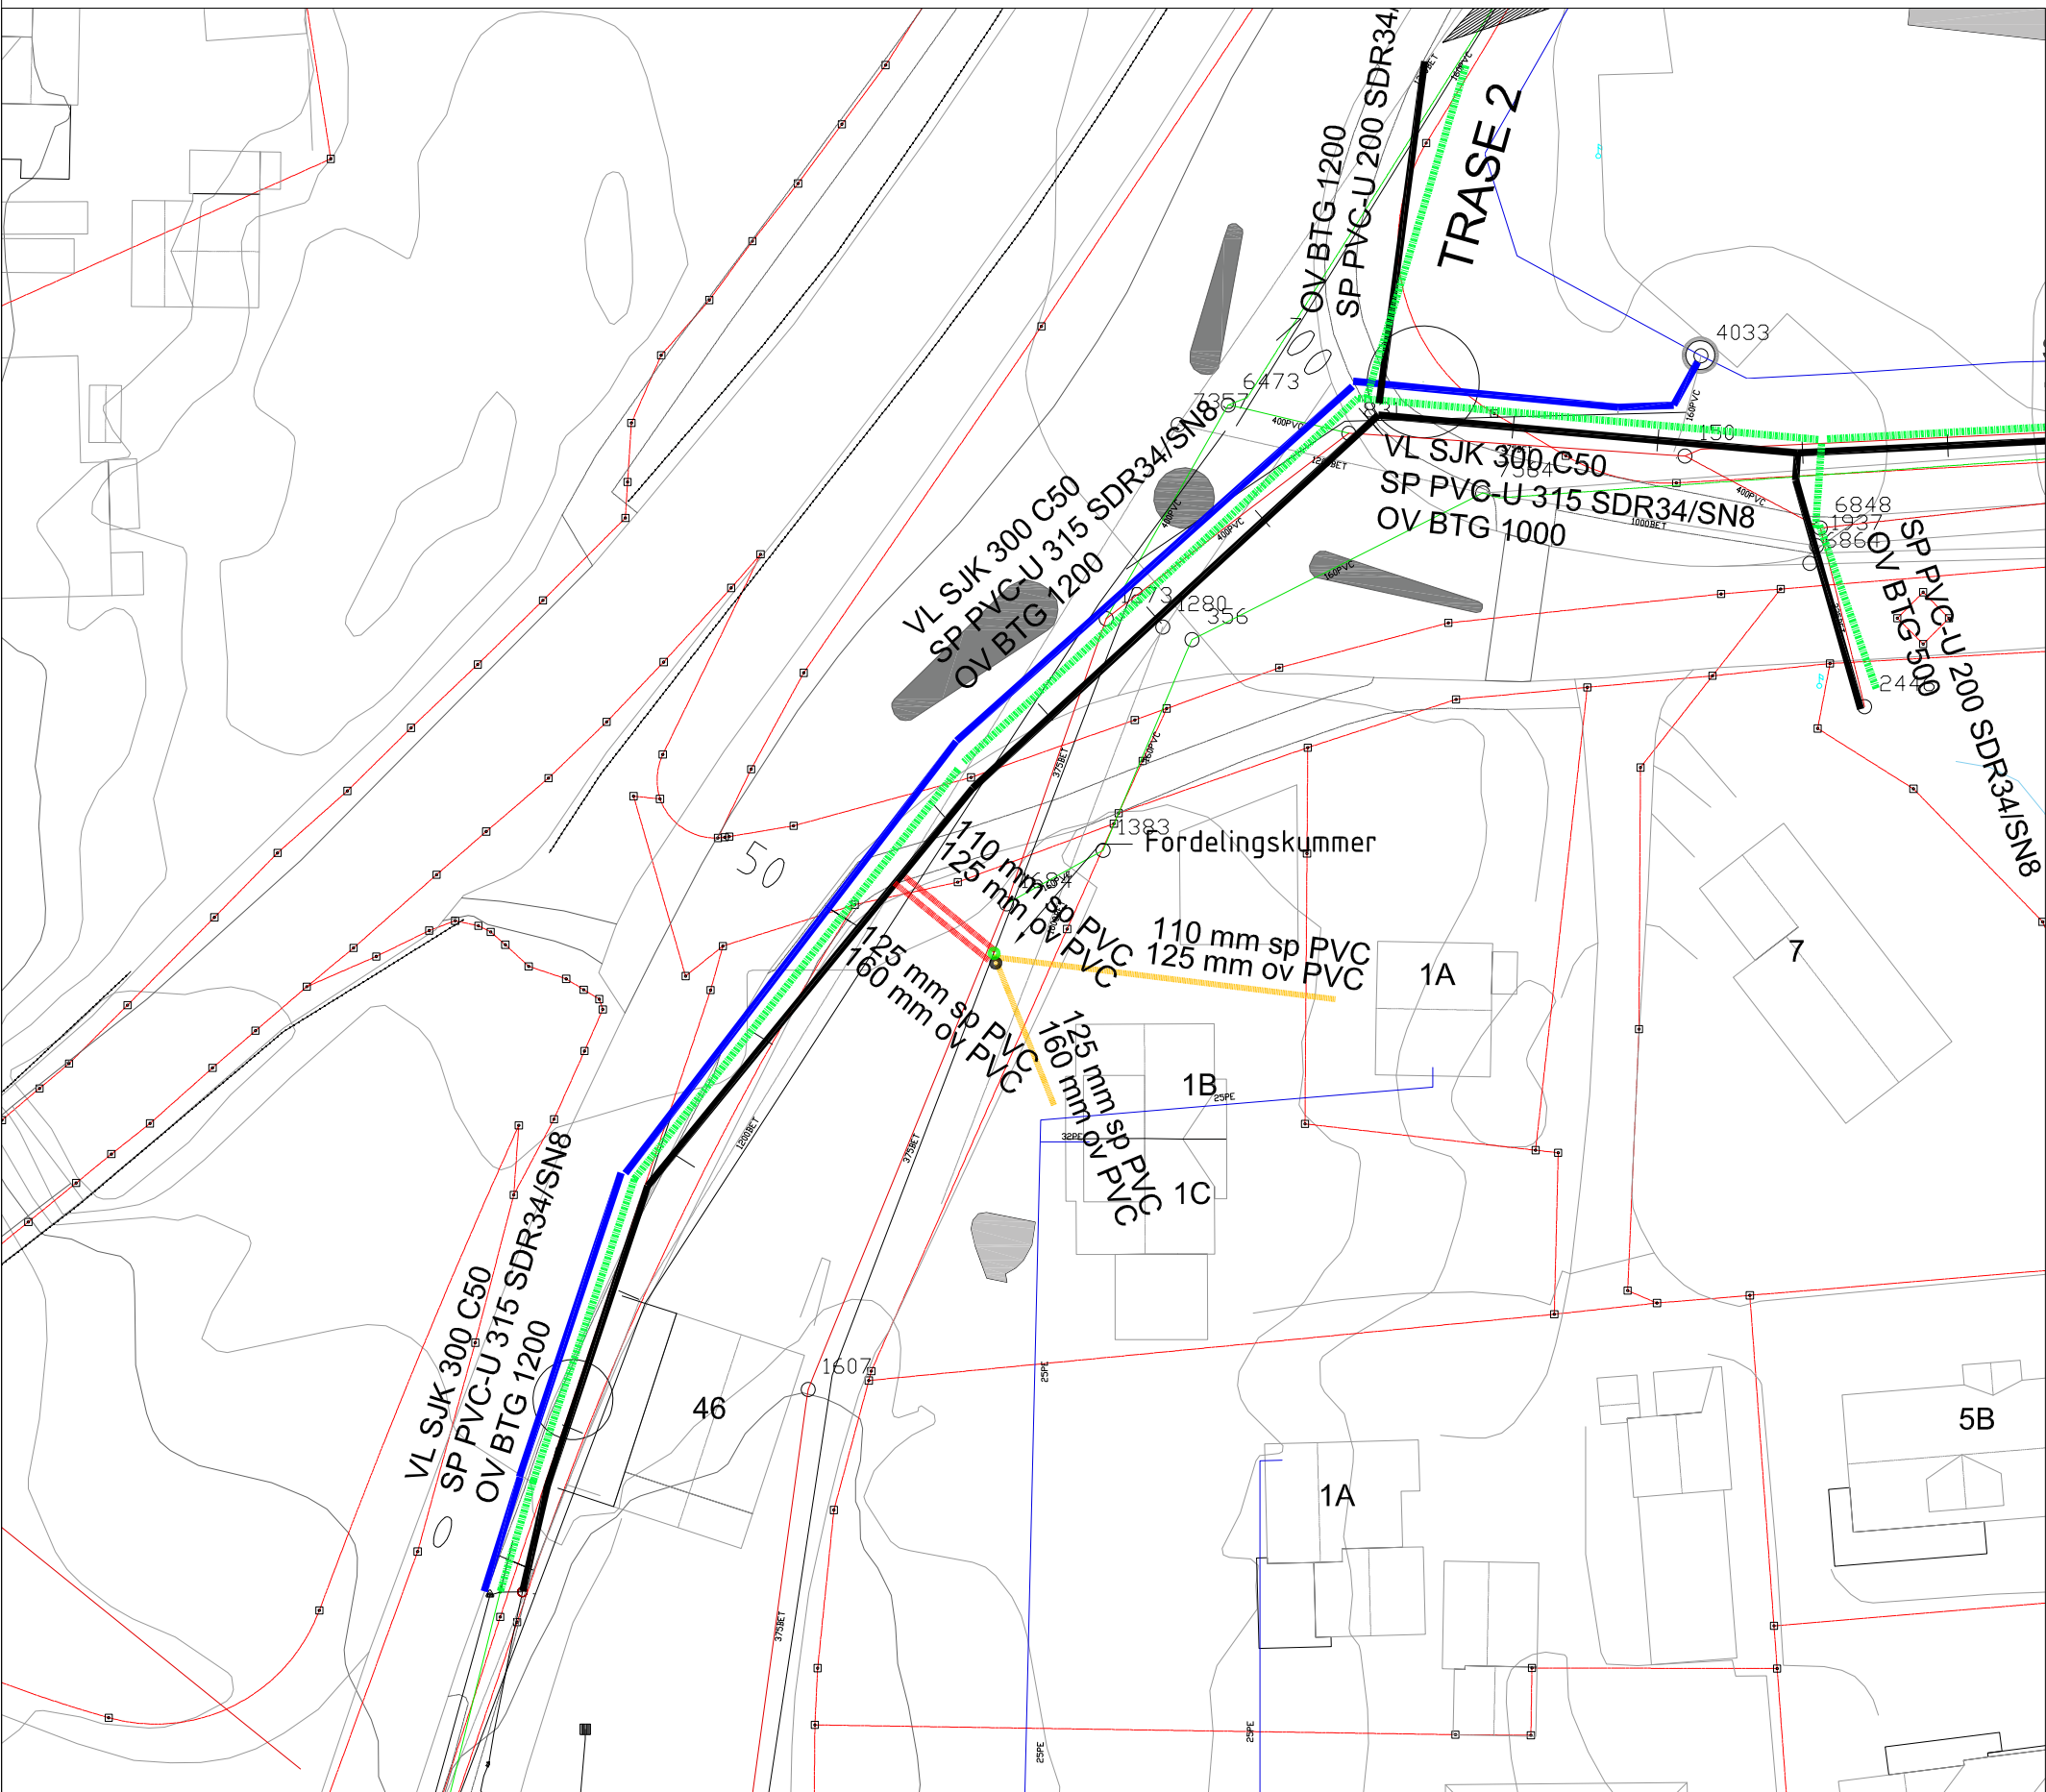

Fargebeskrivelse

- Grøft som Karmøy kommune skal betale for og som blir kommunal når anlegget er ferdig
- - - - - Grøft som Karmøy kommune skal betale for men blir privat når anlegget er ferdig
- - - - - Grøft som huseier skal betale for som er privat. Grøft må opparbeides om det viser seg at rør ikke har tilstrekkelig kvalitet etter TV-inspeksjon. Endringer av design kan forekomme etter TV-inspeksjon

Rev.	Dato	Revideringen gjelder	Nr.	Saksb.	Sidem.k.	Oppdr.o.
Karmøy kommune			Tegnet av	OINI	Saksbehandler	OINI
VA-Sanering Austbøvegen			Sidemannskont.	OIP	Oppdragsansvarlig	OIP
Plan VA			Fog	VA	Målestokk	(A3) 1:500
Private stikkledninger 4			Dato	29.11.2022		
COWI			Oppdragsnr.	208733	Status	Kommunal godkjenning
			Tegning nr.	H13		