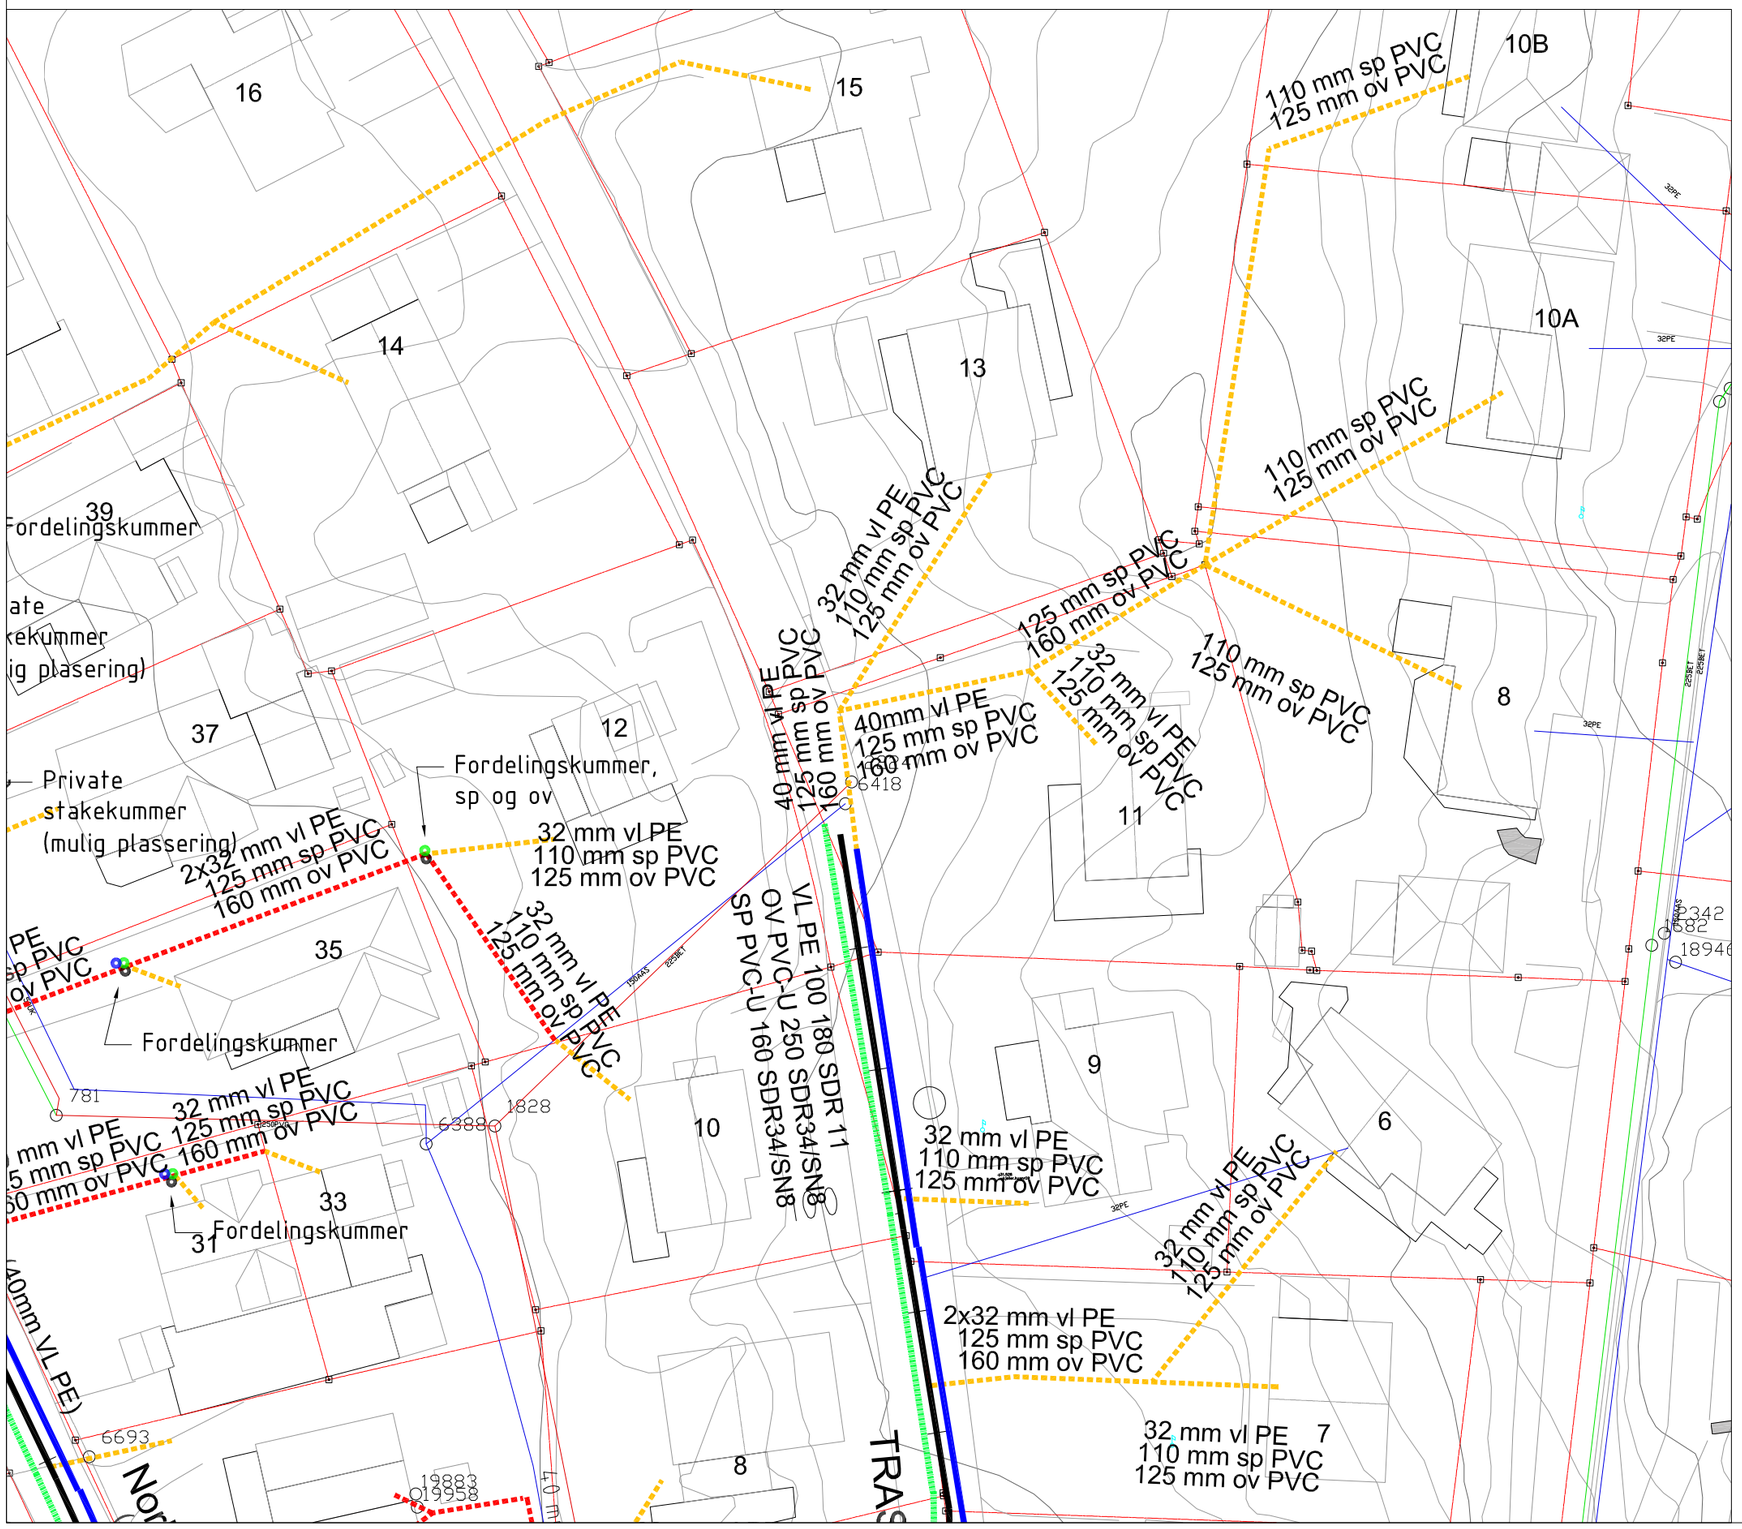

Tegnforklaring:

- Ø400 dobbeltgrenkum i plast
- Ø400 dobbeltgrenkum i plast
- Ø600 forgreiningningskum med Ø32 stengeventiler. for hver bolig.

Informasjon

Det legges felles ledninger for både vann, spillvann- og overvannsledninger frem til fordelingskummene. Etter dette får alle boligene separate ledninger

For vannledninger skal det legges rør-i rør fra kum i vegen og frem til fordelingskummene. Ved felles stikkledning for flere boliger legges det Ø40 mm frem til fordelingskum.

Skilt med adresse påmonteres stengeventilene. Dette gjelder både kum på hovedledningen og i fordelingskum.

Huseier må sørge for at takvann blir tilkoplet sandfang før det blir tilkoplet kommunalt nett.

I de tilfellene det etableres felles grøft for flere stikkledninger så må de berørte grunneierne selv enes om kostnadsfordelingen.
Den aktuelle kostnadsfordeling tas opp med entreprenøren.

NB! Grøftetraseene er ikke detaljprosjektert. Nøyaktig plassering for ledninger som skal overtas av K.K avklares i anleggsfasen.

Fargebeskrivelse

- Grøft som Karmøy kommune skal betale for og som blir kommunal når anlegget er ferdig
- Grøft som Karmøy kommune skal betale for men blir privat når anlegget er ferdig
- Grøft som huseier skal betale for som er privat. Grøft må opparbeides om det viser seg at rør ikke har tilstrekkelig kvalitet etter TV-inspeksjon Endringer av design kan forekomme etter TV-inspeksjon

Rev.	Dato	Revideringen gjelder	Nr.	Saksb.	Sidem.k.	Oppdr.a.

Karmøy kommune	Tegnet av OINI	Saksbehandler OINI
VA-Sanering Austbøvegen	Sidemannskontr. OIP	Oppdragsansvarlig OIP
Plan VA Private stikkledninger 3	Fag VA	Målestokk (A3) 1:500
	Dato 29.11.2022	
COWI	Oppdragsnr. 208733	Status Kommunal godkjenning
	Tegning nr. H12	Rev.