



PLAN

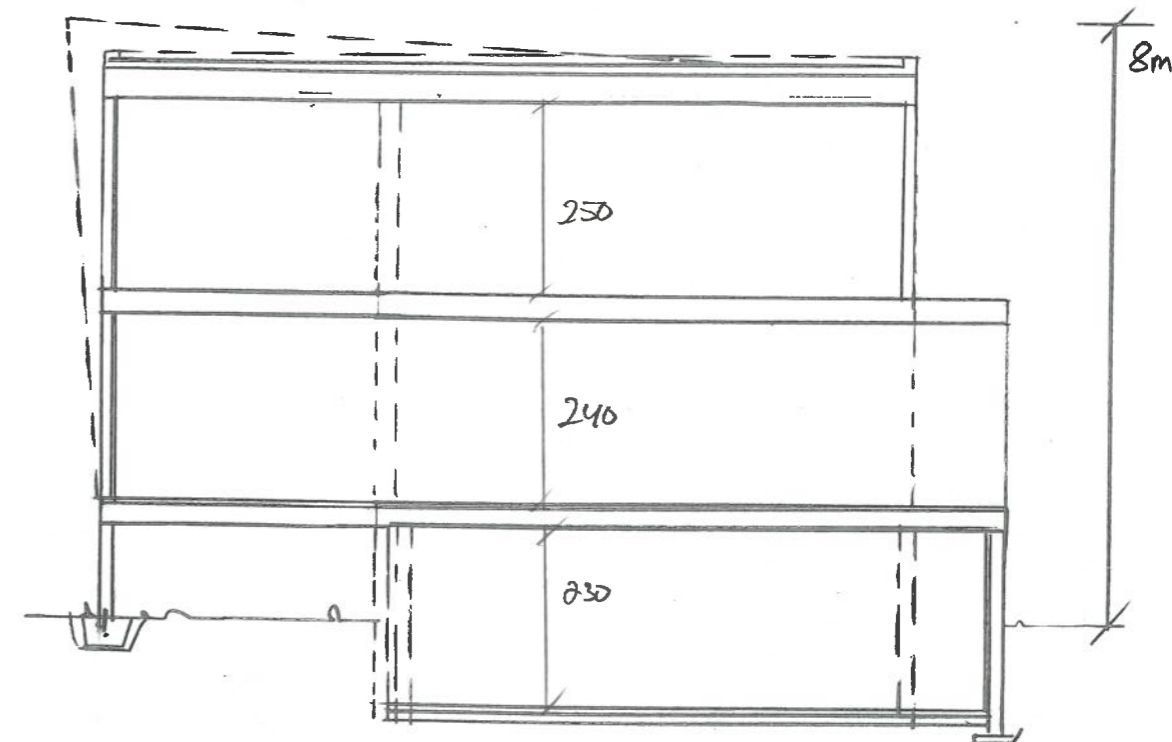

SNITT

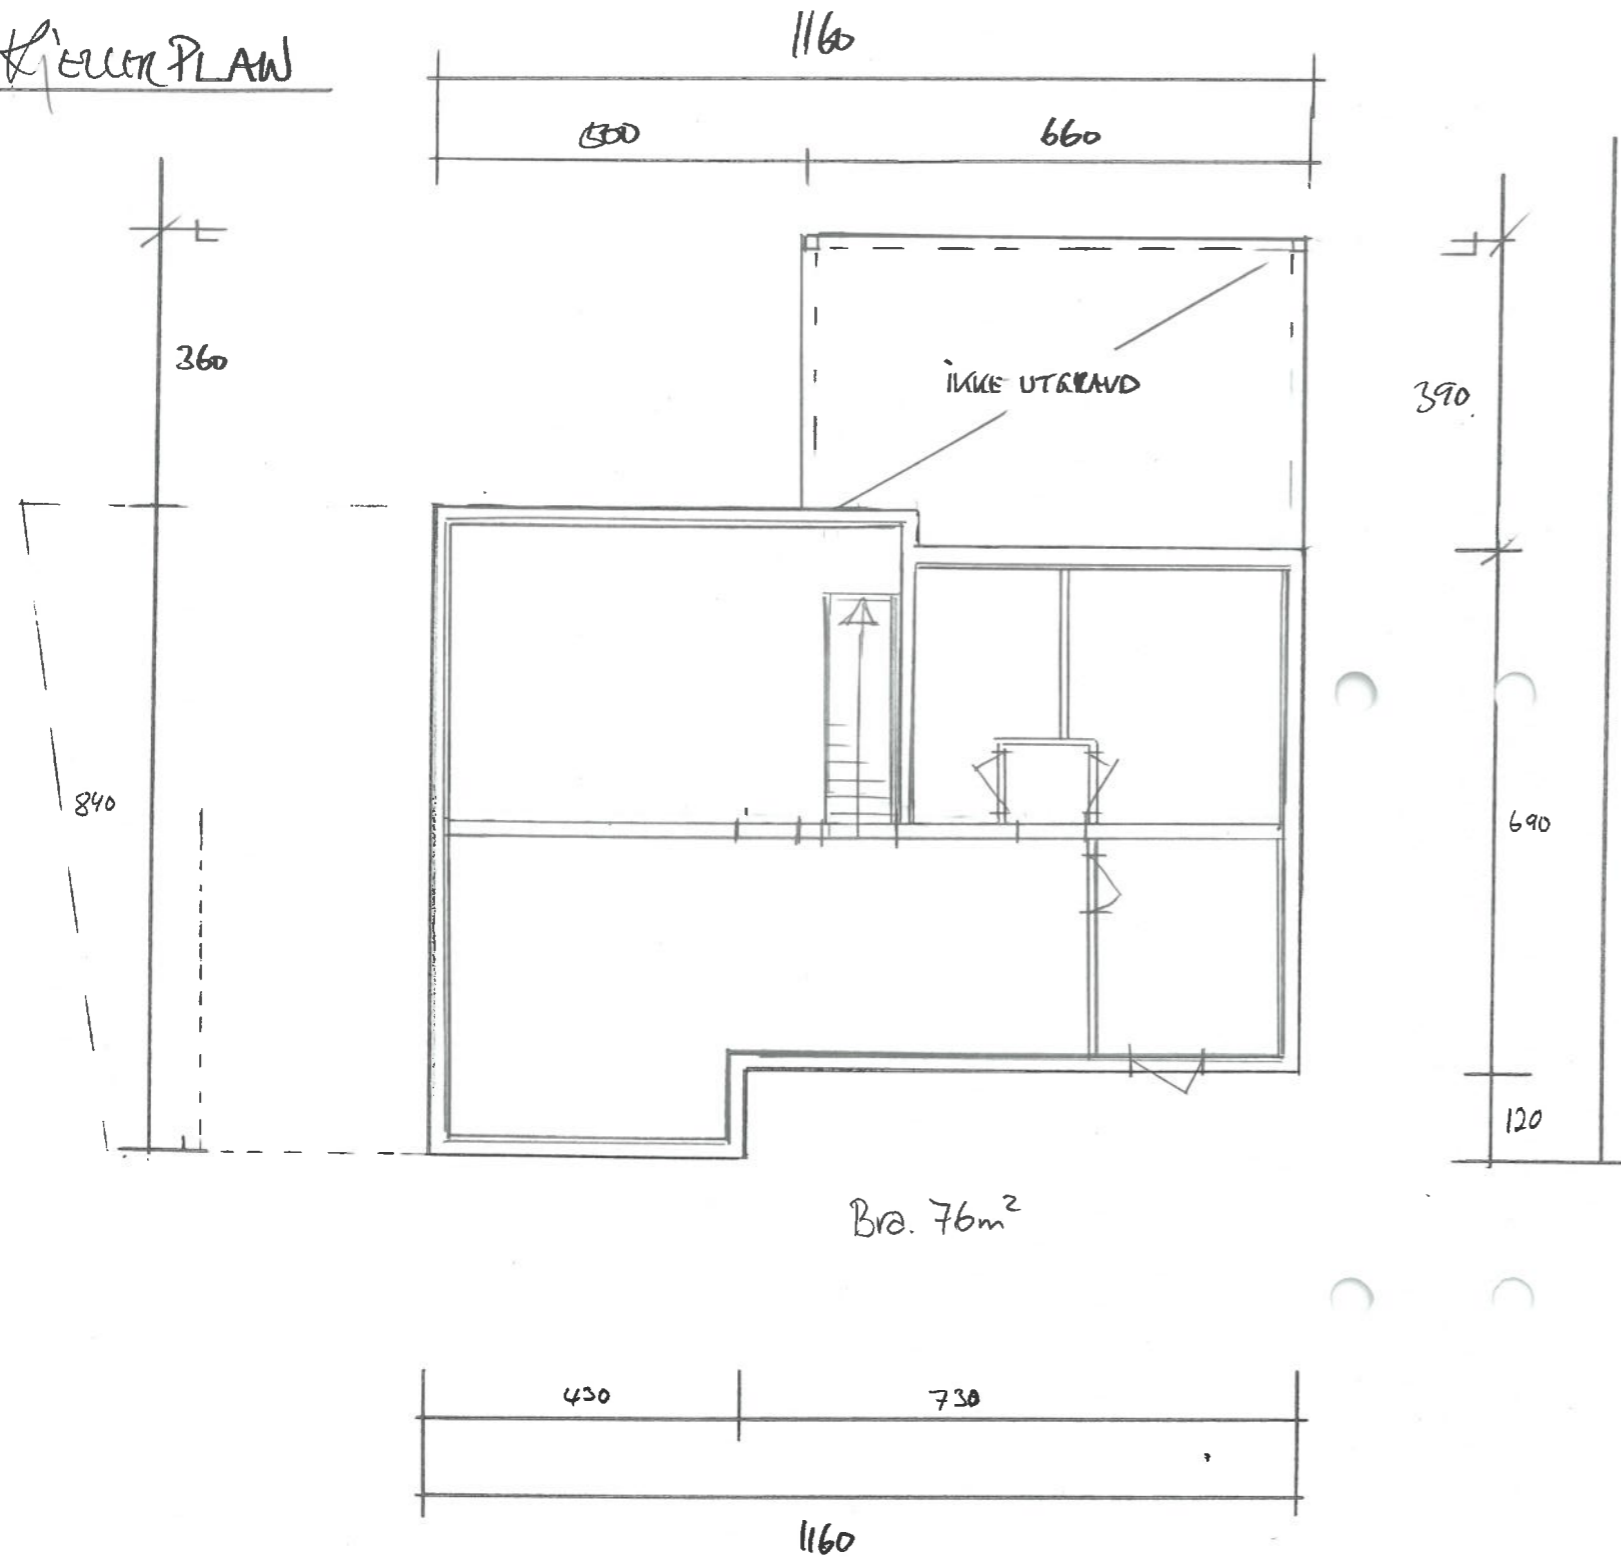

Dato	Konst/Tegnet	Godkjent	Målestokk	Gnr.
13.01.23	<i>[Signature]</i>		1:100	17
FAM. JOHANNESSEN				Bnr. 95
NORDE ÅRLANDSV. 64 4270 ÅKRETT				TIL/PÅBYGG
Tegn. nr. 3	PLAN			BOLIG