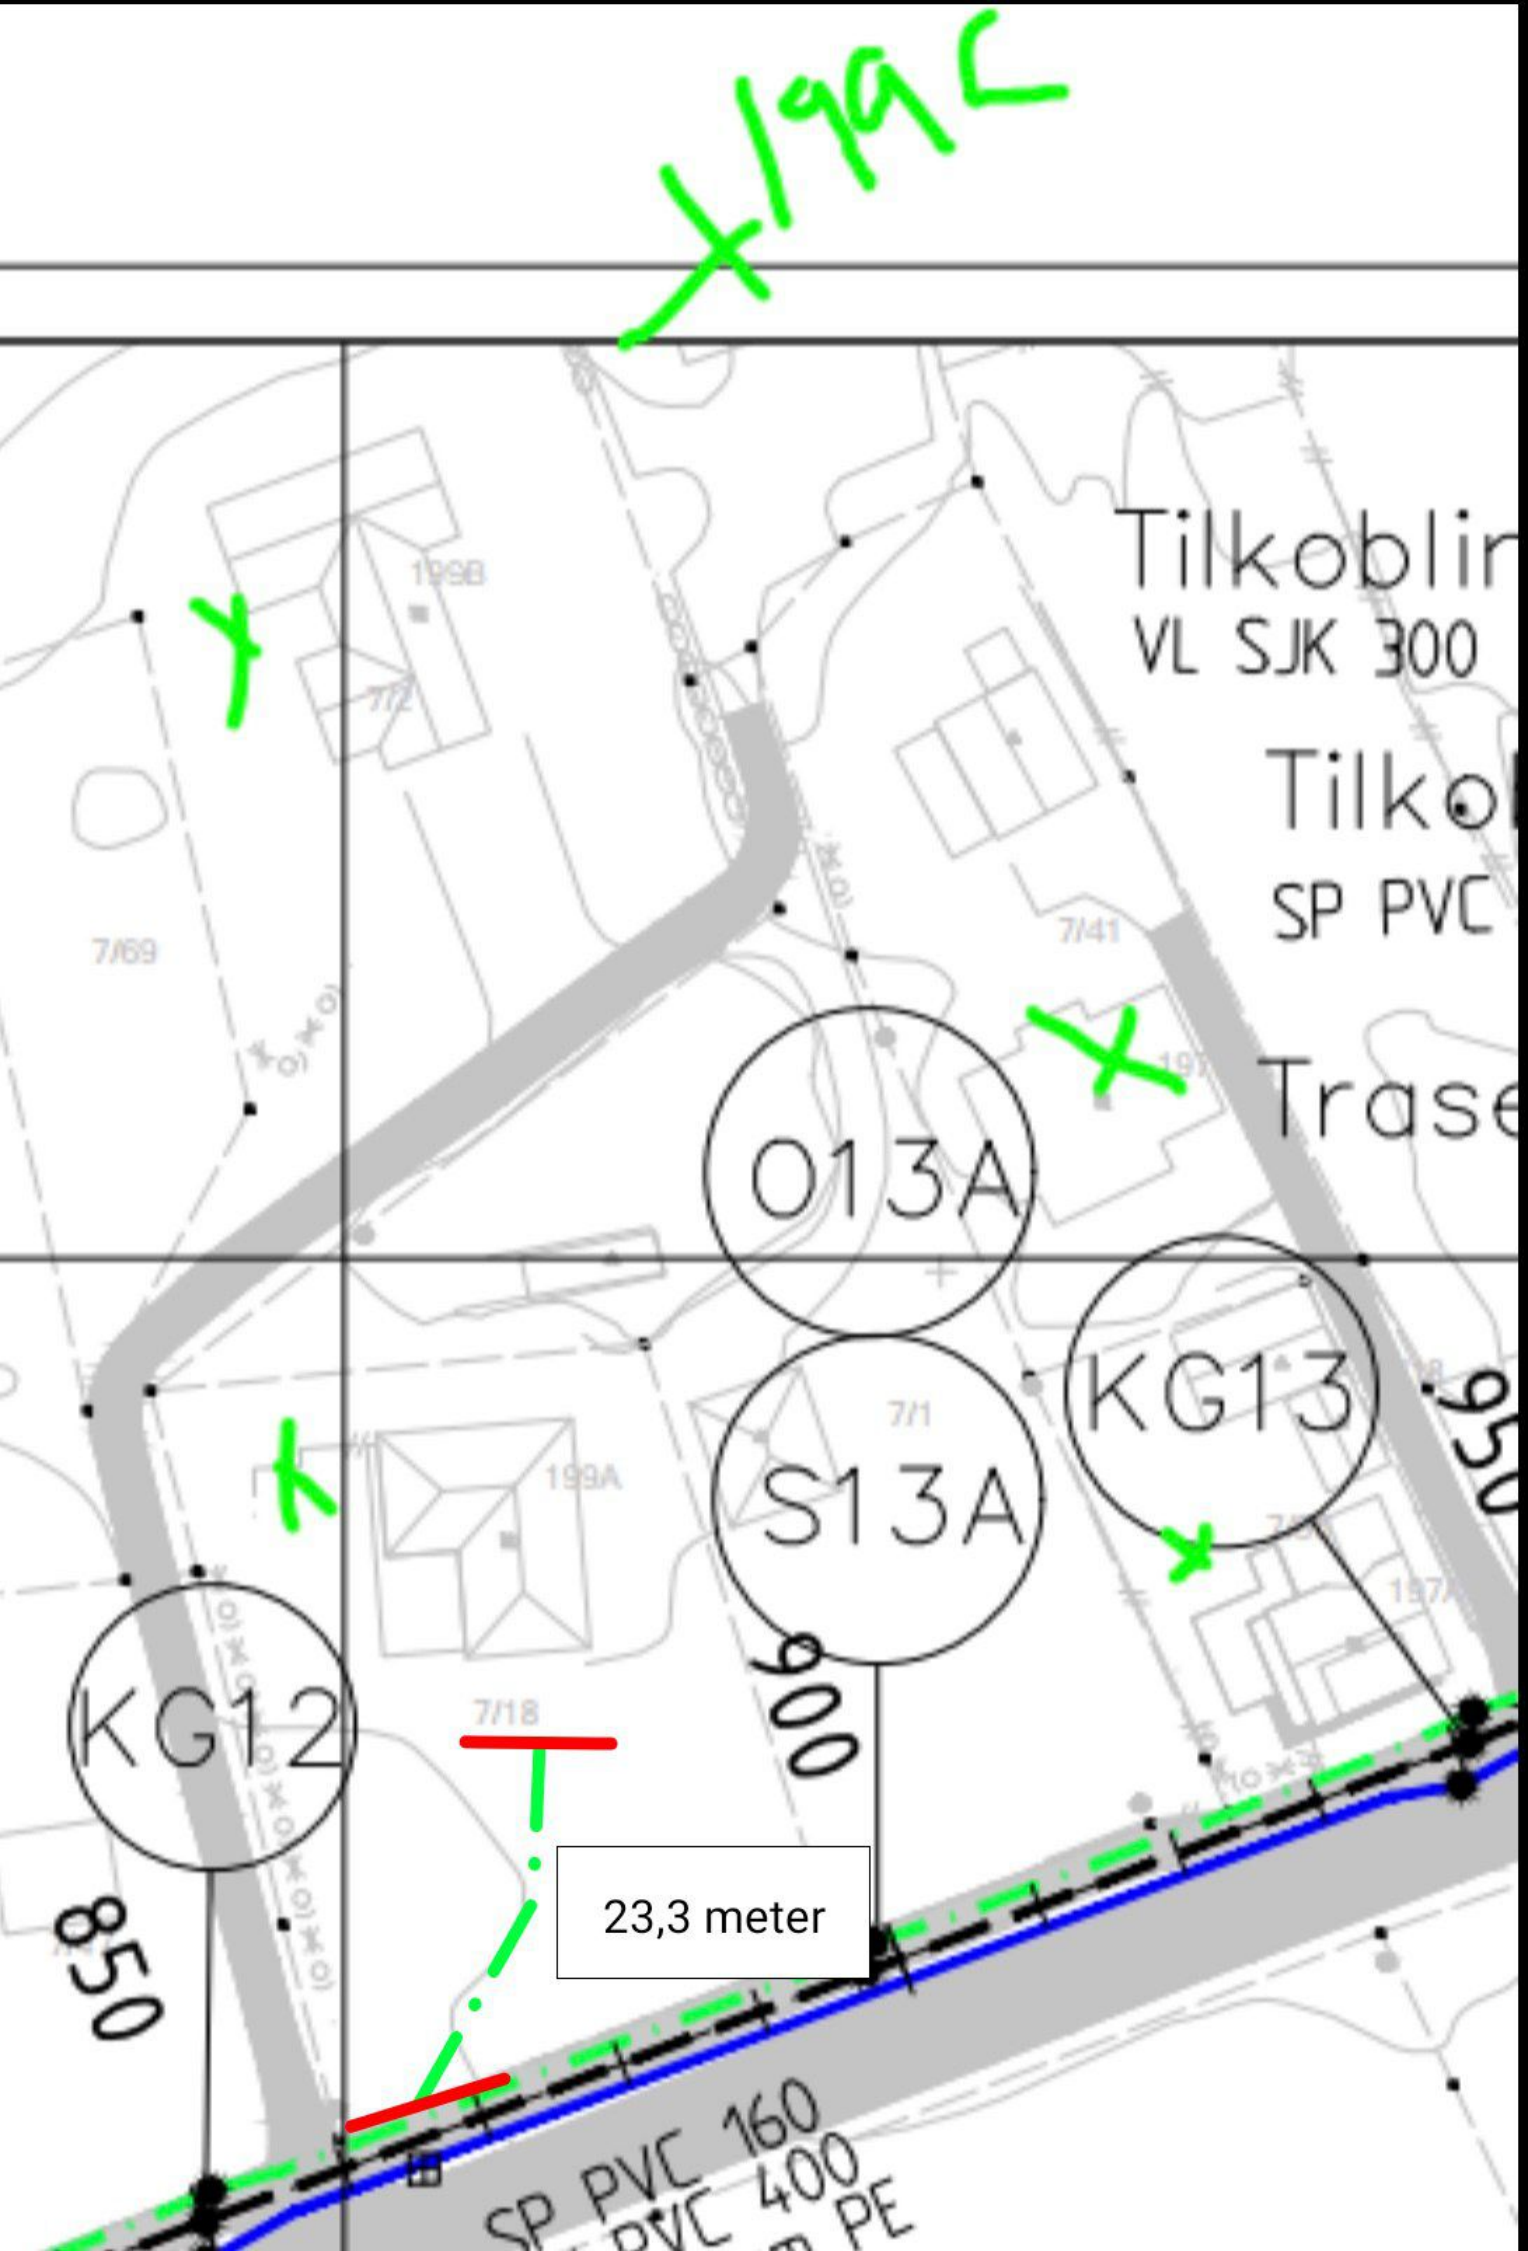
199C
Tilkoblin
VL SJK 300
Tilko
SP PVC
Trase
O13A
S13A
KG13
KG12
900
850
950
23,3 meter
SP PVC 160
PVC 400
PE