

1. FOR Å OPPFYLLE LOVKRAVENE SKAL REDNINGSÅPNINGEN HA EN FRI BREDDE OG HØYDE PÅ MIN. 1,5m TIL SAMMEN. I TILLEGG ER DET KRAV OM AT B_{min}=0,5m OG H_{min}=0,6m.


2. ÅPNING FOR VINDU OG DØR SKAL VÆRE ca.2,0cm STØRRE.

F = FAST VINDU
 L = LUKKE VINDU/ÅPNINGSBART VINDU
 L/F = LUKKE/FAST VINDU/FAST MED ÅPNINGSBAR DEL IHT. FASADE
 OK = OVERKANT VINDU FRA GOLV
 UK = UNDERKANT VINDU FRA GOLV

TN = TAKNEDLØP


4. UNDERETASJE - ETTERISOLERING: UTVENDIG +10cm.

5. 1. ETASJE OG LOFT - ETTERISOLERING: UTVENDIG +10cm.

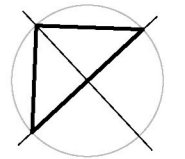

DOKUMENTASJONSTEGNING
ARBIDSTEGNING
ANBUDESTEGNING
X ANMELDELSESTEGNING
FORELØPIG TEGNING

E1

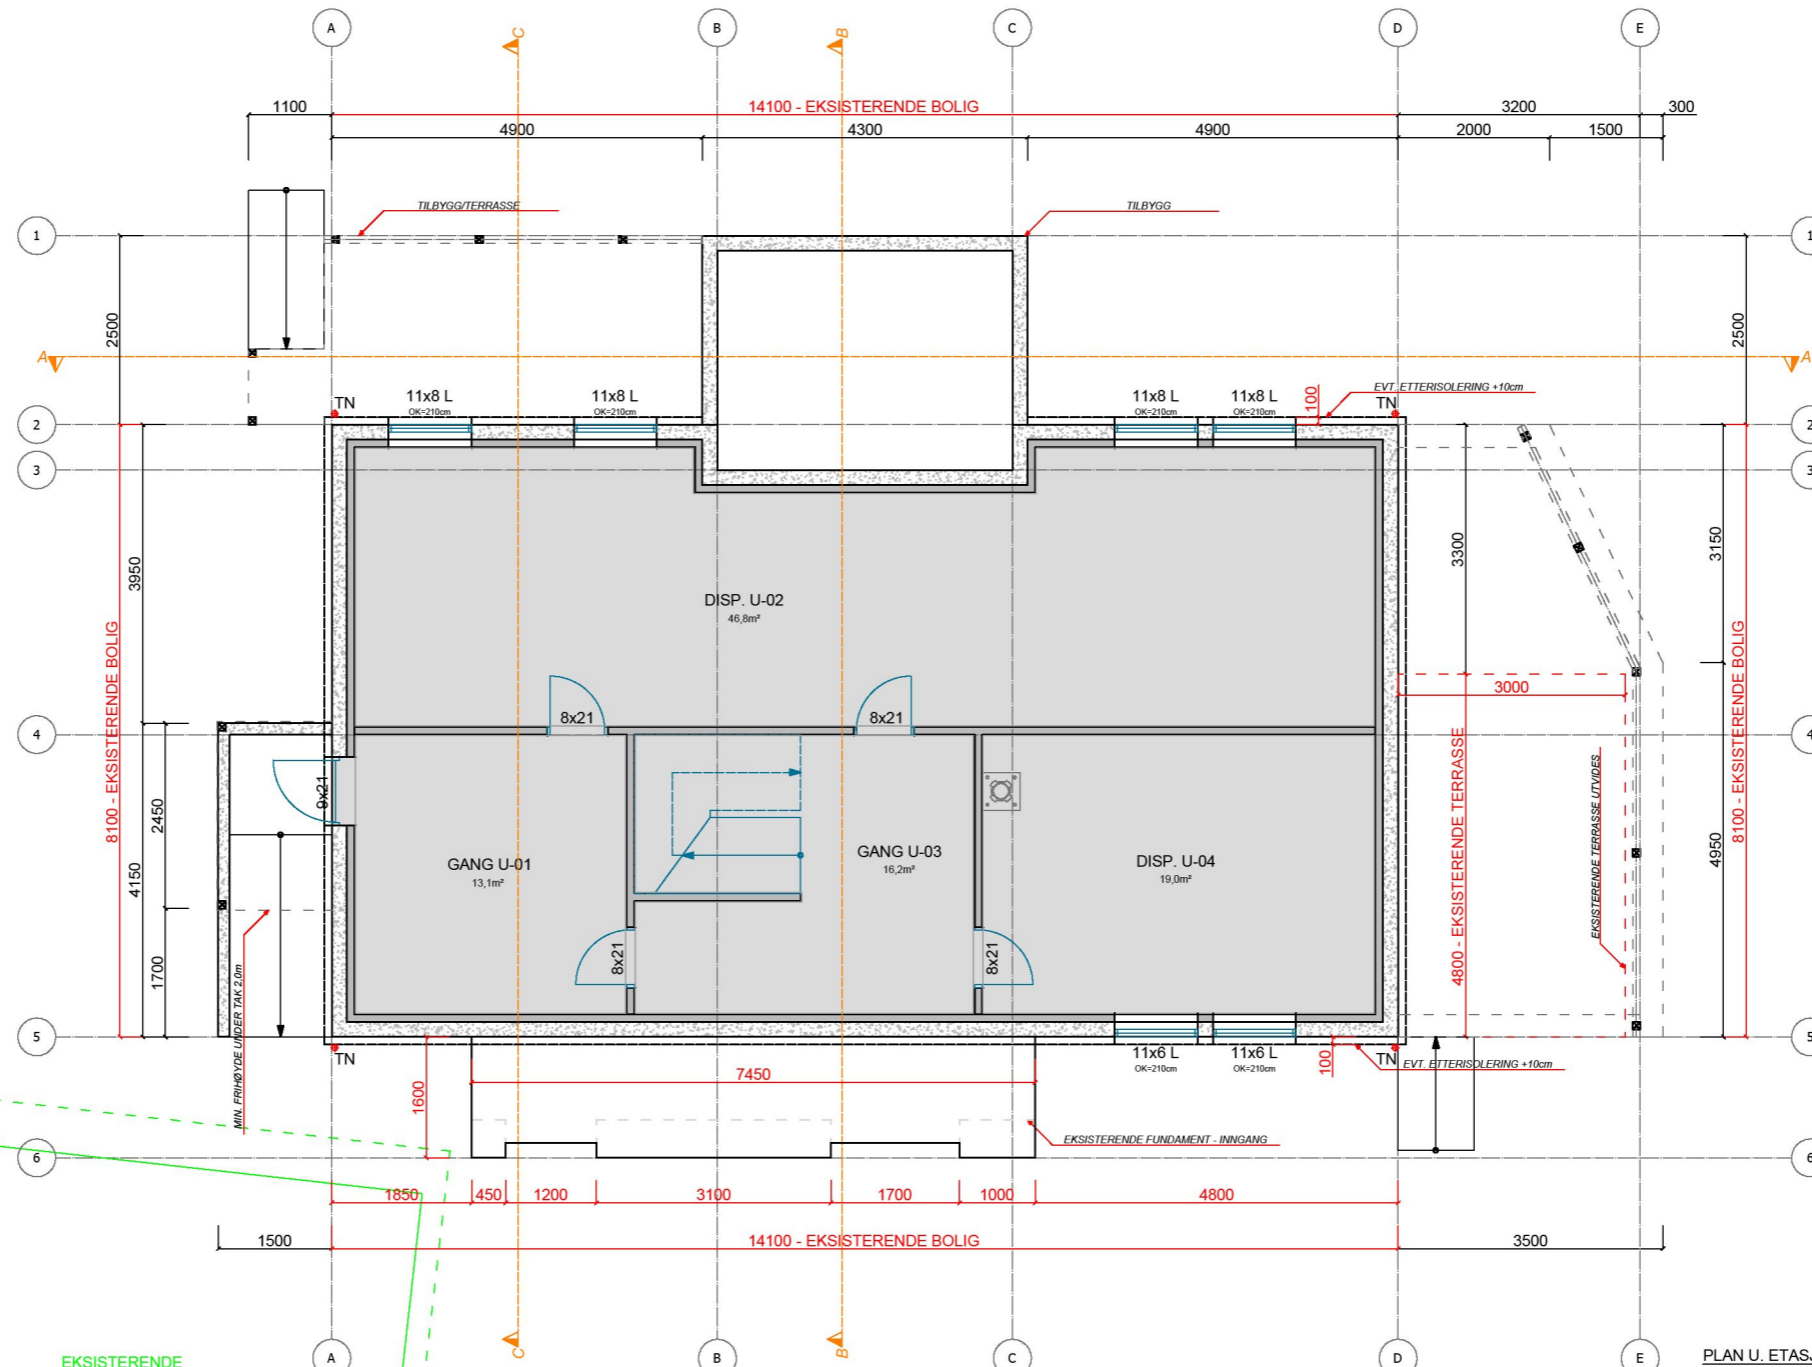

EKSISTERENDE GARASJE

PLAN U. ETASJE

Bebygd areal BYA i m²

BYA: 180.1 BOLIG

Bruksareal BRA i m²

ETASJE	PR ETASJE	ÅPENT OVERBYGD AREAL	SUM BRA
U. ETASJE:	98,5	3,2	101,7
1. ETASJE:	119,2	12,7	131,9
2. ETASJE:	89,2	0,0	89,2
SUM:	306,9	15,9	322,8

Hereid Hus AS - Bevågen 21 - 4262 AVALDSNES - T. 954 48 080 - epost: halle@hereidhus.no - WWW.HEREIDHUS.NO - ©TEGNINGEN ER BESKYTTET I.H.T. LOV OM OPPHVSRETT - KAN IKKE BRUKES UTEN AVTALE!

 <p>HEREID HUS</p>	TILTAKSHAVER	BERGE RUNAR	DATE	15.12.2021	MÅLSTOKK	1:100 A3
	PROSJEKT	TILBYGG/PÅBYGG	PLOTTEDATO	21.02.2022	PROSJEKTR.	-
	ADRESSE	Haugane 36, 4250 KOPERVIK	GNR.	63	BNR.	140
	TEGNET AV	RAFAL STAWICKI, t. 404 18 915 epost: rafal@hereid.com	TEGNINGSNR.			1.1