

1. FOR Å OPPFYLLE LOVKRAVENE SKAL REDNINGSÅPNINGEN HA EN FRI BREDDE OG HØYDE PÅ MIN. 1,5m TIL SAMMEN. I TILLEGG ER DET KRAV OM AT B_{min}=0,5m OG H_{min}=0,6m.


2. ÅPNING FOR VINDU OG DØR SKAL VÆRE ca.2,0cm STØRRE.

F = FAST VINDU
 L = LUKKE VINDU/ÅPNINGSBART VINDU
 L/F = LUKKE/FAST VINDU/FAST MED ÅPNINGSBAR DEL IHT. FASADE
 OK = OVERKANT VINDU FRA GOLV
 UK = UNDERKANT VINDU FRA GOLV

TN = TAKNEDLØP


4. UNDERETASJE - ETTERISOLERING: UTVENDIG +10cm.

5. 1. ETASJE OG LOFT - ETTERISOLERING: UTVENDIG +10cm.

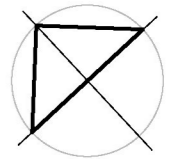

DOKUMENTASJONSTEGNING
x ARBEIDSTEGNING
ANBUDESTEGNING
ANMELDELSESTEGNING
FORELØPIG TEGNING

E4

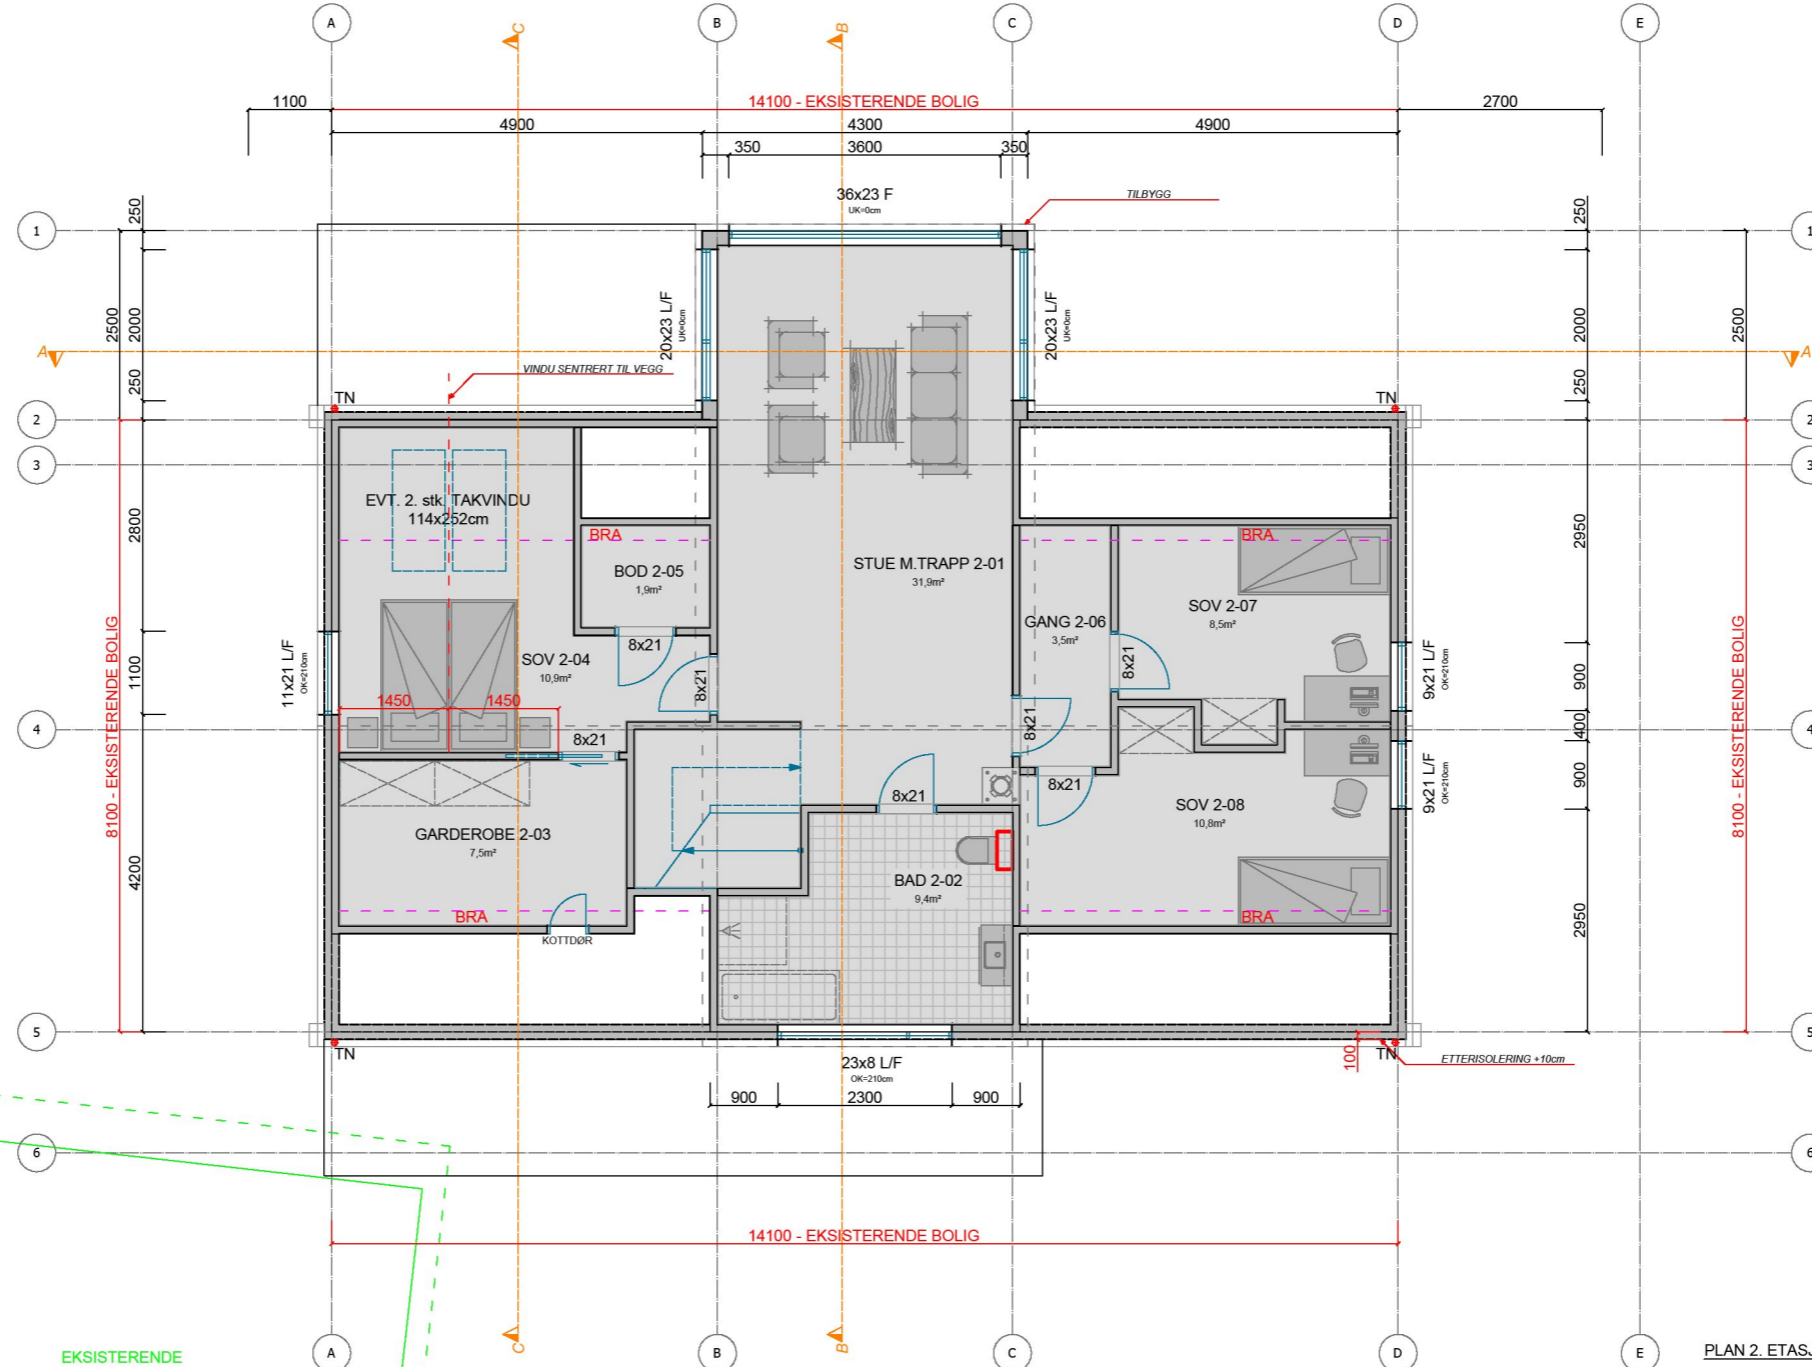

Hereid Hus AS - Bøvågen 21 - 4262 AVALDSNES - T. 954 48 080 - epost: hallo@hereidhus.no - WWW.HEREIDHUS.NO - ©TEGNINGEN ER BESKYTTET I.H.T. LOV OM OPPHÅVSRETT - KAN IKKE BRUKES UTEN AVTALE!

Bebyggd areal BYA i m²

BYA: 180.1 BOLIG

Bruksareal BRA i m²

ETASJE	PR ETASJE	ÅPENT OVERBYGD AREAL	SUM BRA
U. ETASJE:	98,5	3,2	101,7
1. ETASJE:	119,2	24,0	143,2
2. ETASJE:	89,2	0,0	89,2
SUM:	306,9	27,2	334,1



HEREID HUS

TILTAKSHAVER BERGE RUNAR	DATE 15.12.2021	MÅLSTOKK 1:100 A3
PROSJEKT TILBYGG/PÅBYGG	PLOTTEDATO 27.03.2023	PROSJEKTR. -
ADRESSE Haugane 36, 4250 KOPERVIK	GNR. 63	BNR. 140
TEGNER PLAN	TEGNET AV RAFAL STAWICKI, t. 404 18 915 epost: rafal@hereid.com	TEGNINGSNR. 1.4