



DOKUMENTASJONSTEGNING
ARBEIDSTEGNING
ANBUDESTEGNING
X ANMELDELSESTEGNING
FORELØPIG TEGNING

**E5**

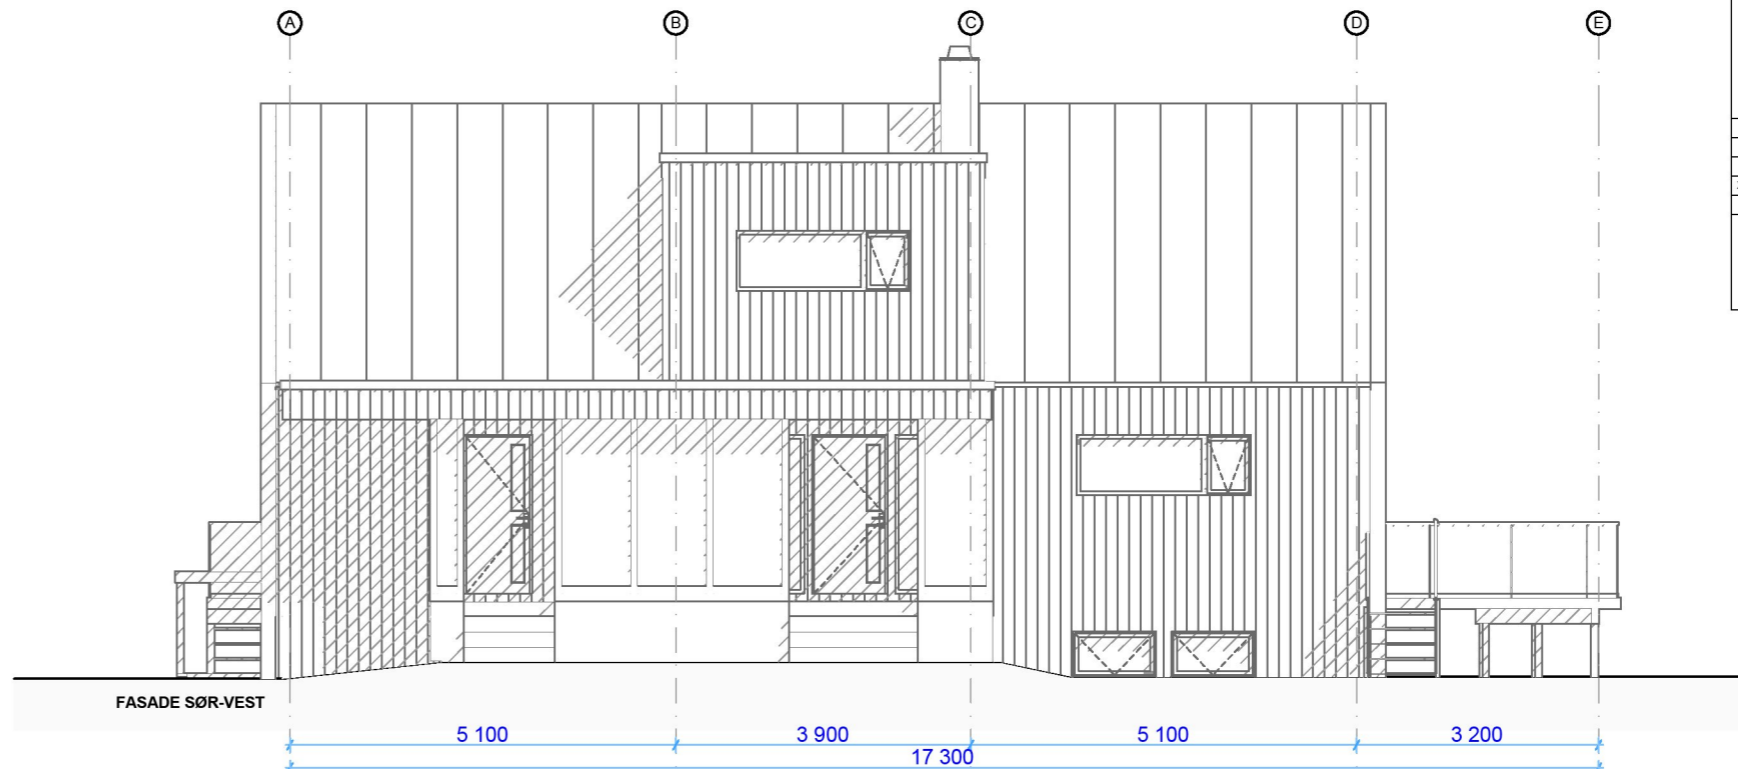

 <p><b>HEREID HUS</b></p>	TILTAKSHAVER: <b>BERGE RUNAR</b>	DATO: 15.12.2021	MÅLSTOKK: 1:100 A3
	PROSJEKT: TILBYGG/PÅBYGG	PLOTTEDATO: 21.02.2022	PROSJEKTR.: -
	ADRESSE: Haugane 36, 4250 KOPERVIK	GNR.: 63	BNR.: 140
	TEGNING: FASADER	TEGNINGSNR.: 1.5	
	TEGNET AV: RAFAL STAWICKI, t: 404 18 915 epost: rafal@hereid.com		