



TEGNFORKLARING

- Nye bygg
- Eksisterende bygg
- Kontainer
- Asfalt
- Betong
- Slisserenne
- Eng/Grasbakke
- Plen/Klaver
- Busker
- Hekk
- Fjellskjæring
- Brytningsmur
- Jorddeponi
- Grus/ekraning 20/120
- Lager 20/120
- Depo-fylling
- Planens avgrensning
- Betongkantstein
- Kantstein - 2 cm og overkjørbar
- Platekantstein i granitt
- Spesiellkantstein
- Nye koter - forelig antatt
- Heltrukken kantlinje
- Varsellinje
- Midtlinje
- Stuk

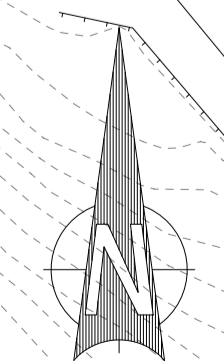

C	Revidert utomhusplan	06.03.2023	TWP
B	Revidert mur, hageavfall og betong gjenbrukstorg	23.12.2022	TWP
A	Rundkjøring, hydroforanlegg, vaskeplass og i nord	07.04.2022	JL

Ny gjenvinningsstasjon Borgaredalen				<input type="checkbox"/> Skisseprosjekt
Borgaredalen 110 Karmøy kommune				<input type="checkbox"/> Byggemelding
Dato: 16.12.2021				<input type="checkbox"/> Anbudstegning
Konstr./tegn: JL				<input type="checkbox"/> Arbeidstegning
Godkjent LPV		Målestokk: 1:500 A1		Omega 365 Areal 365
ETRS89/UTM SONE 32N NN 2000 høyder		Erstatning for:		
Utomhusplan oversikt				Erstattet av:
gnr/bnr 73/80				L-10-UH-70-01-2021
Prosjektnr: P56800				
Henvisning:		Beregning:		B57645

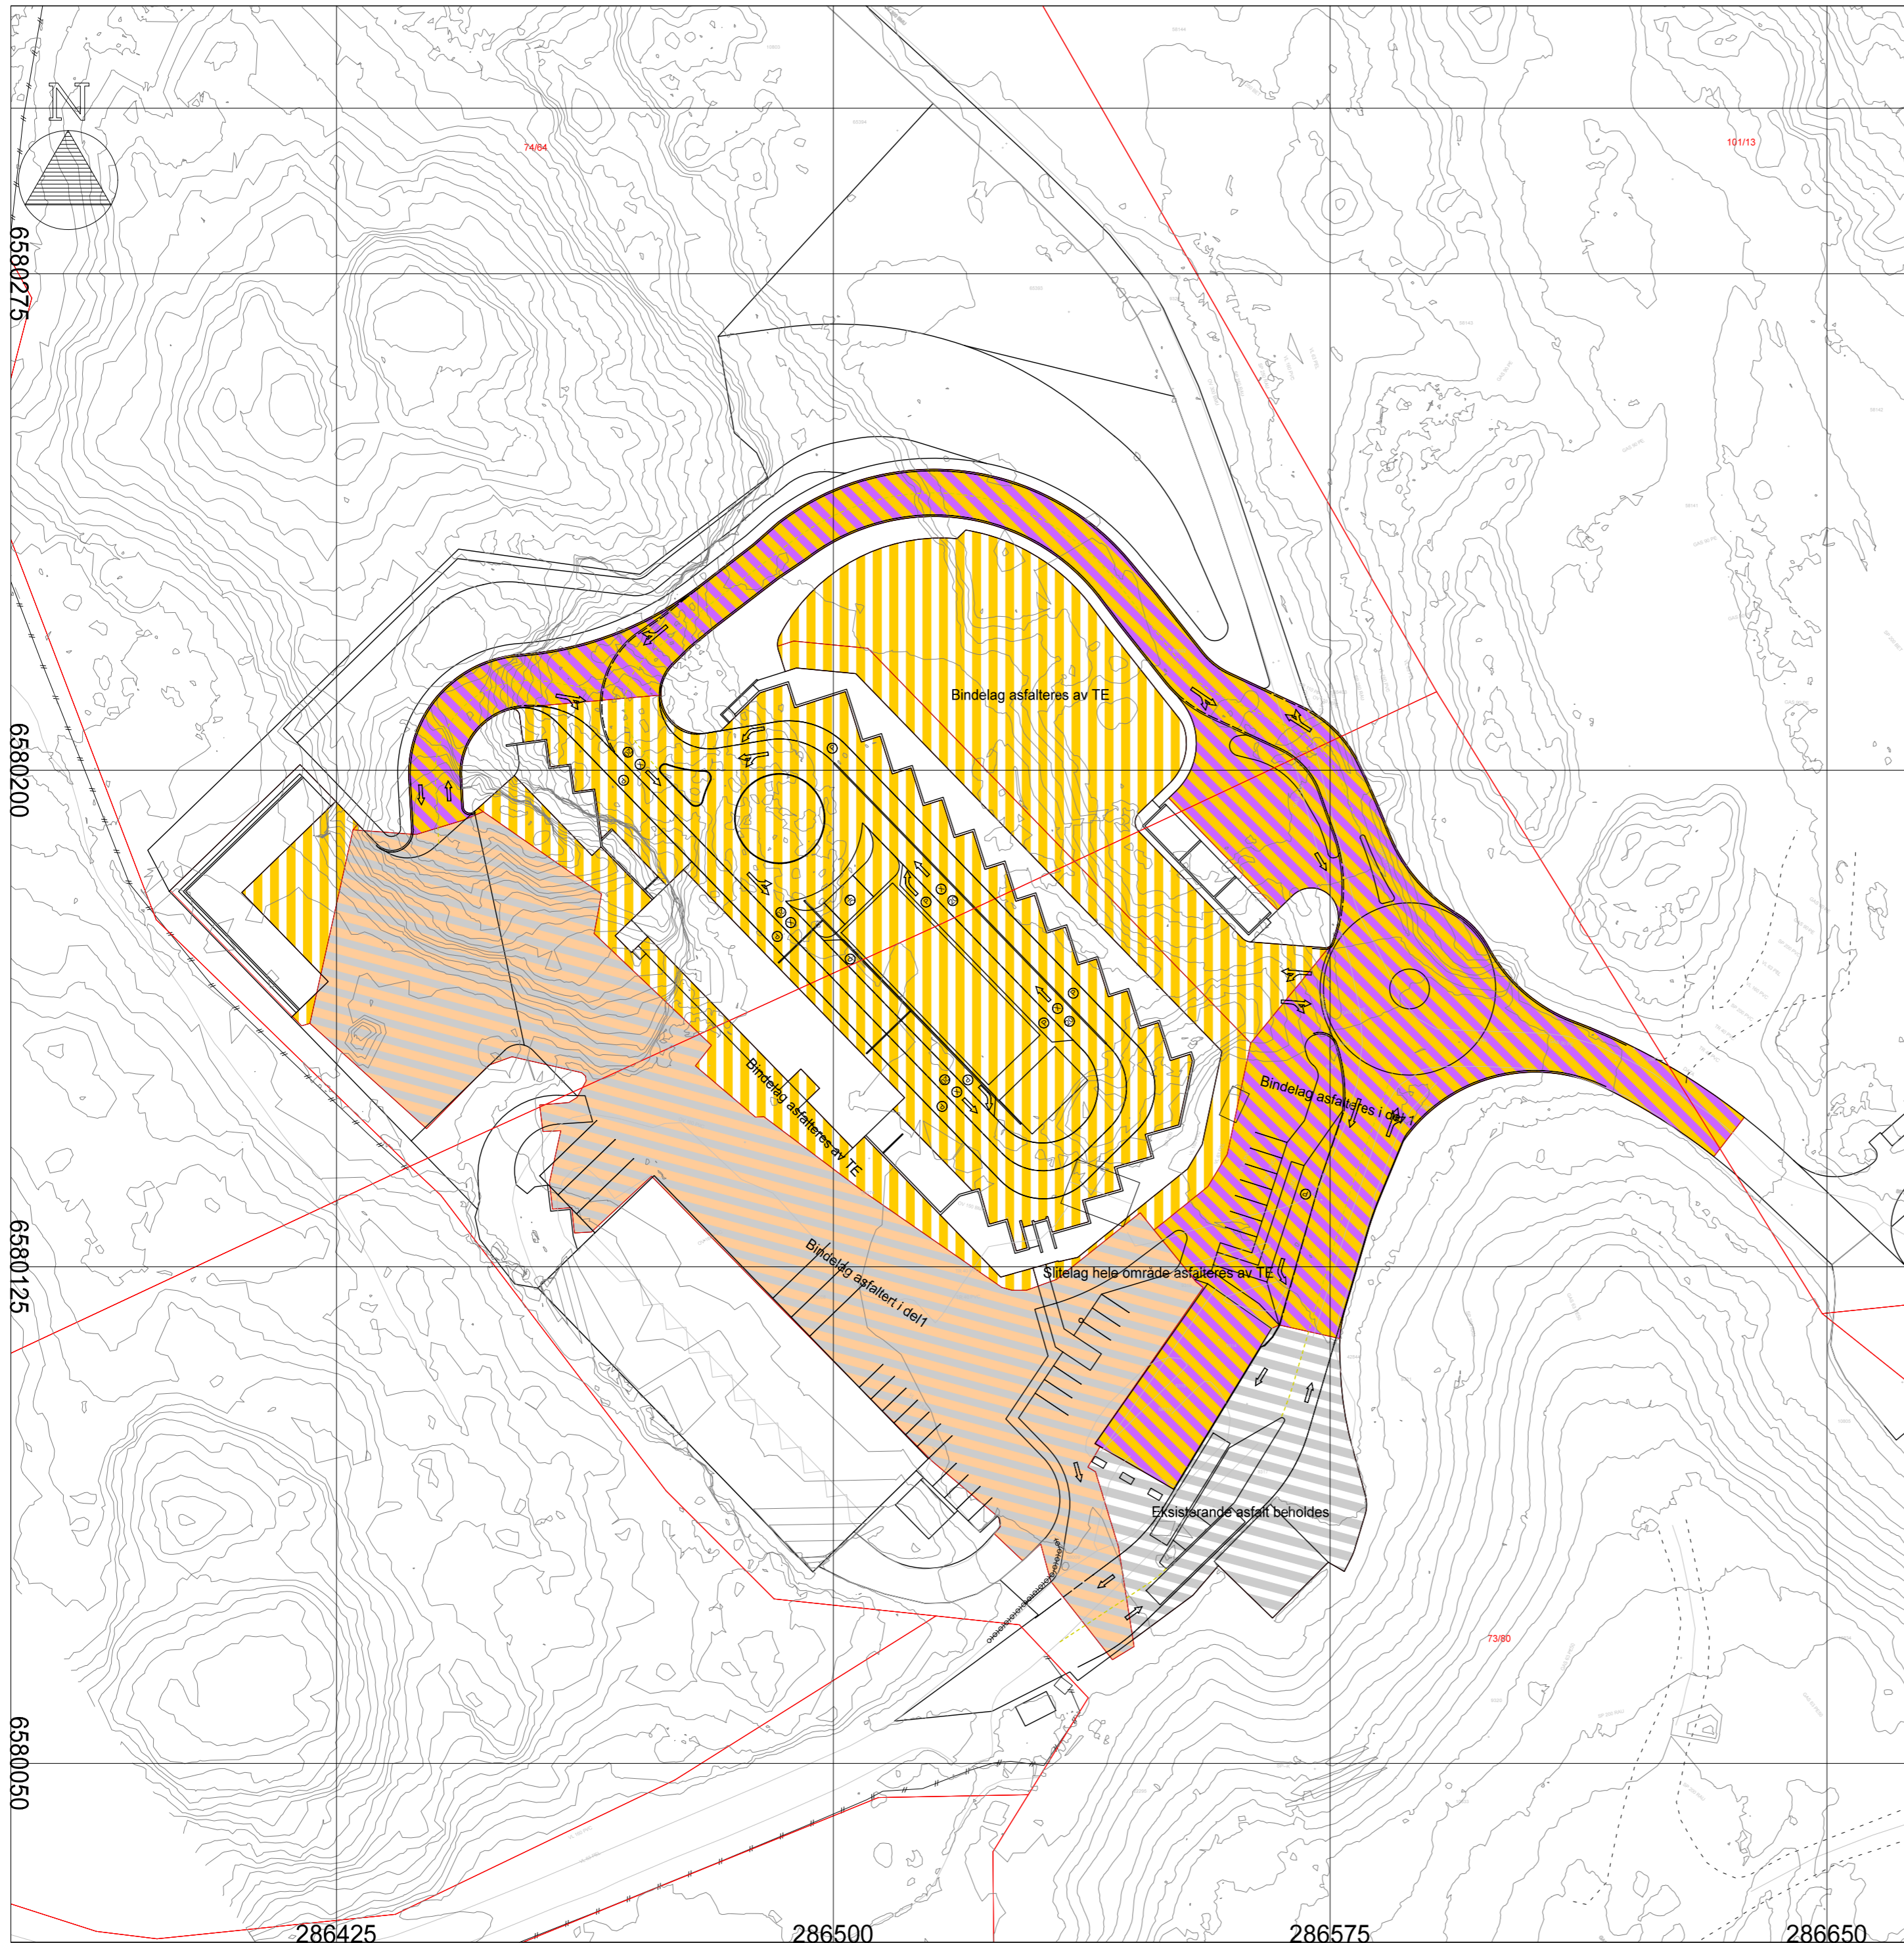

Tegnforklaring

- Eksisterende asfalt beholdes
 - Bindelag asfalteres i del1
 - Bindelag asfalteres i del1
 - Bindelag asfalteres av TE
- Slitelag asfalteres over a bindelag av TE

Ny gjenvinningsstasjon Borgaredalen
 Borgaredalen 110
 Karmøy kommune

- Skisseprosjekt
- Byggemelding
- Anbudstegning
- Arbeidstegning

Dato 06.03.2023	Konstr./tegnet TWP	Godkjent	Målestokk 1:750 A2
ETRS89/UTM SONE 32N		NN 2000 høyder	

Omega 365 Areal
 365

Asfaltplan
 gnr/bnr 73/80
 Prosjektnr. P56800


Erstatning for: Erstattet av:
L-10-UH-76-05-2023

Henvisning: Beregning:

B57645


OVERSIKTSPLAN

Målestokk 1:500

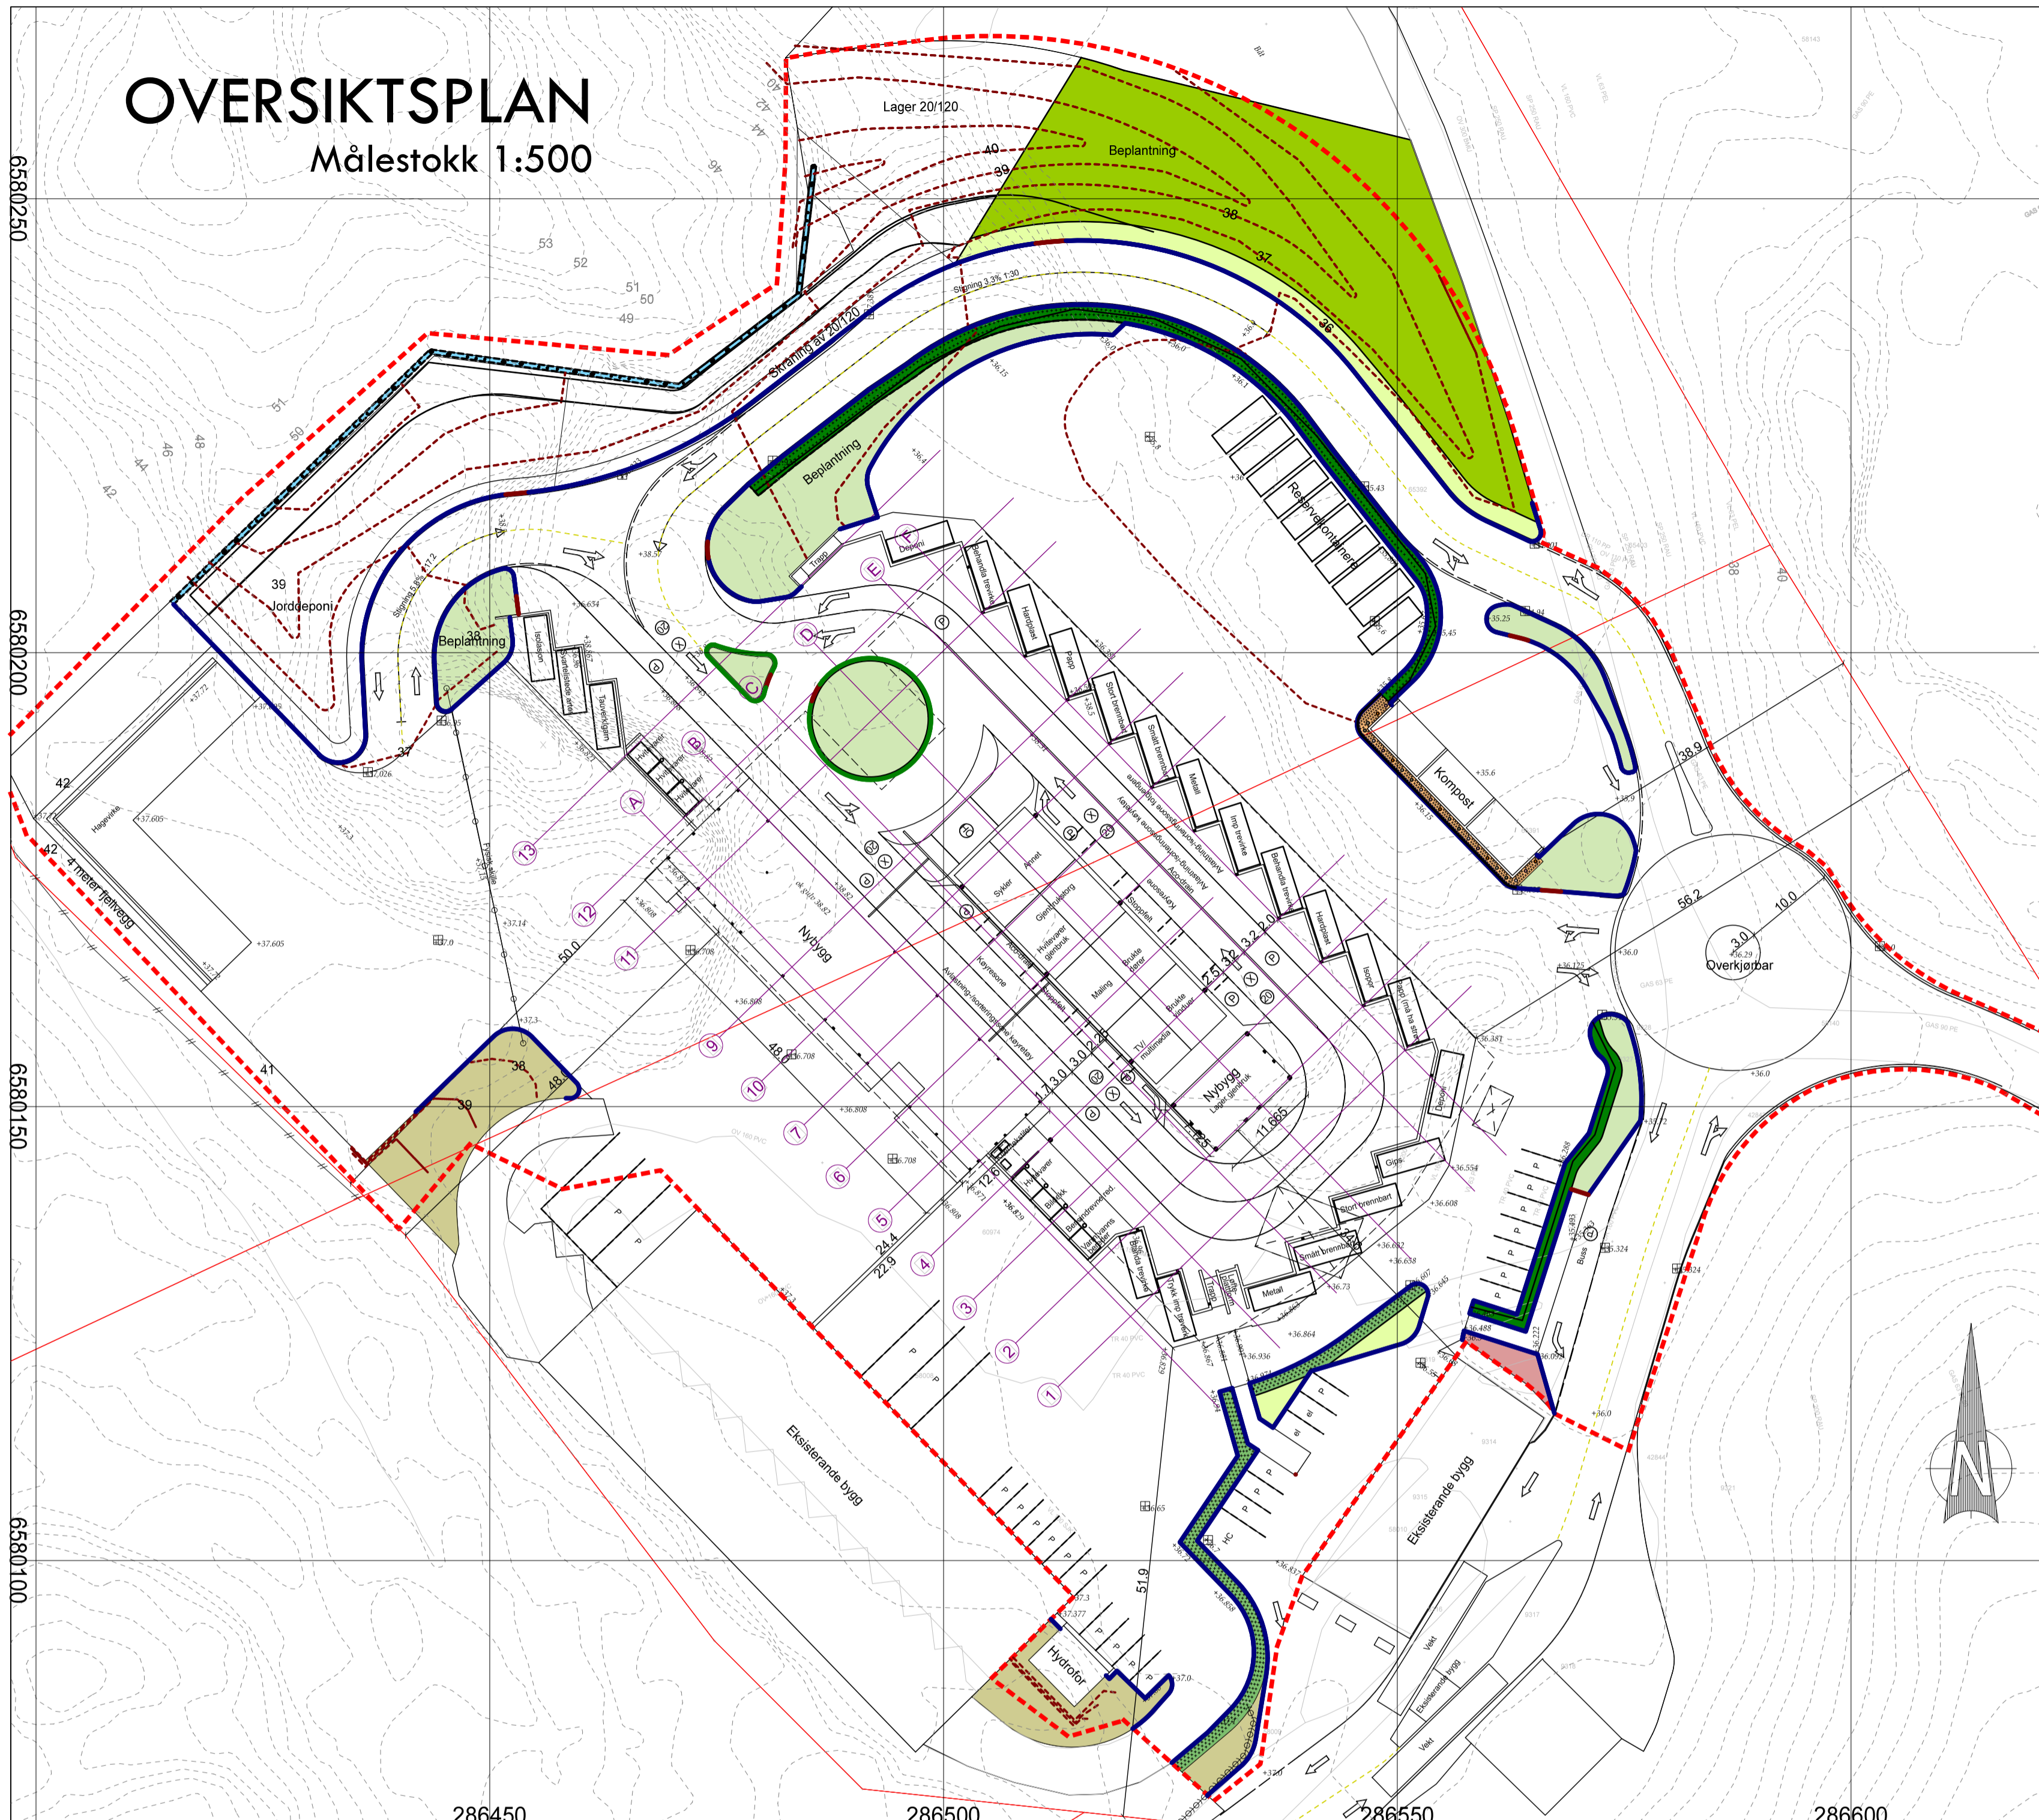

DEL 2: Planter langs kompostbygg

Målestokk 1:100

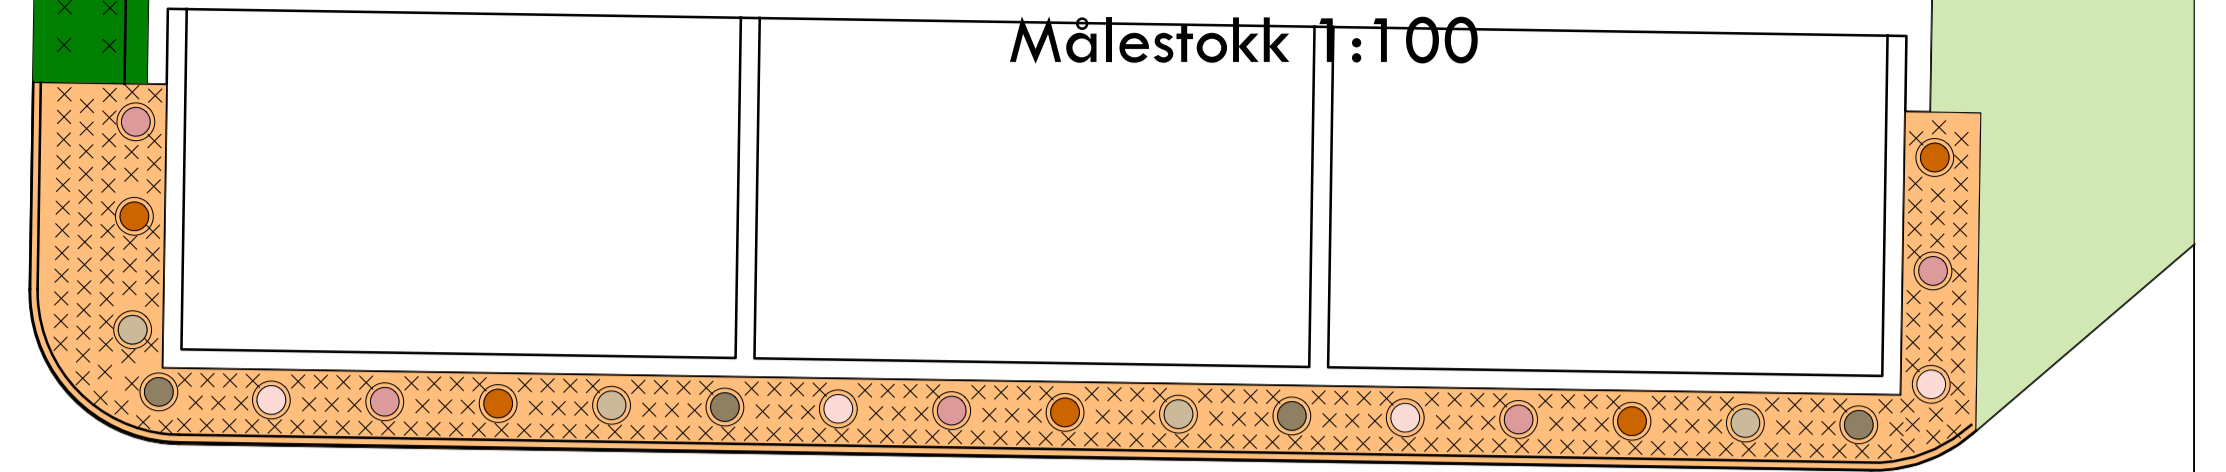


Norsk navn	Latinsk navn	Symbol	Antal
Rosestorknebb	Geranium Microrrhizum 'Spessart'	+	330
Klematis 'Nelly Moser'	Clematis 'Nelly Moser'	⊙	5
Klematis 'Ville de Lyon'	Clematis 'Ville de Lyon'	⊙	5
Klematis 'Jakamanii'	Clematis 'Jakamanii'	⊙	5
Klematis 'Early sensation'	Clematis 'Early sensation'	⊙	5
Klematis 'Rubens'	Clematis 'Rubens'	⊙	5

PLANTER


Norsk navn	Latinsk navn	Symbol	Plantebånd gruppe (høi)	Høyde meter	Totalt areal	Antal planter
Pen					700 m ²	
Eføy					200 m ²	
Heierose					100 m ²	
Blødding (rot og løv)					1400 m ²	
Budde					26 m ²	80
Prinsesseheierose	Spirea japonica 'Little Princess'		0,5-0,25	0,5-0,8m	26 m ²	80
Japansk heierose	Spirea japonica 'Nobilitas'		0,5	1,2-1,5	26 m ²	200
Urd Spillegg - Klatreplanter i røkke					60 m ²	
Eføy	Hedra helix		1 m			36
Klatrevilvin	Parthenocissus quinquefolia		2 m			13
Rådhusvilvin	Parthenocissus tricuspidata		2 m			13
Kompostbyggert sitt båndlegg - Stauder og Klatreplanter						
Rosestorknebb	Geranium Microrrhizum 'Spessart'		0,3	0,3 m	30 m ²	270
Klematis 'Nelly Moser'	Clematis 'Nelly Moser'					5
Klematis 'Ville de Lyon'	Clematis 'Ville de Lyon'					5
Klematis 'Jakamanii'	Clematis 'Jakamanii'					5
Klematis 'Early sensation'	Clematis 'Early sensation'					5
Klematis 'Rubens'	Clematis 'Rubens'					5

DEL 3: Målestokk 1:00

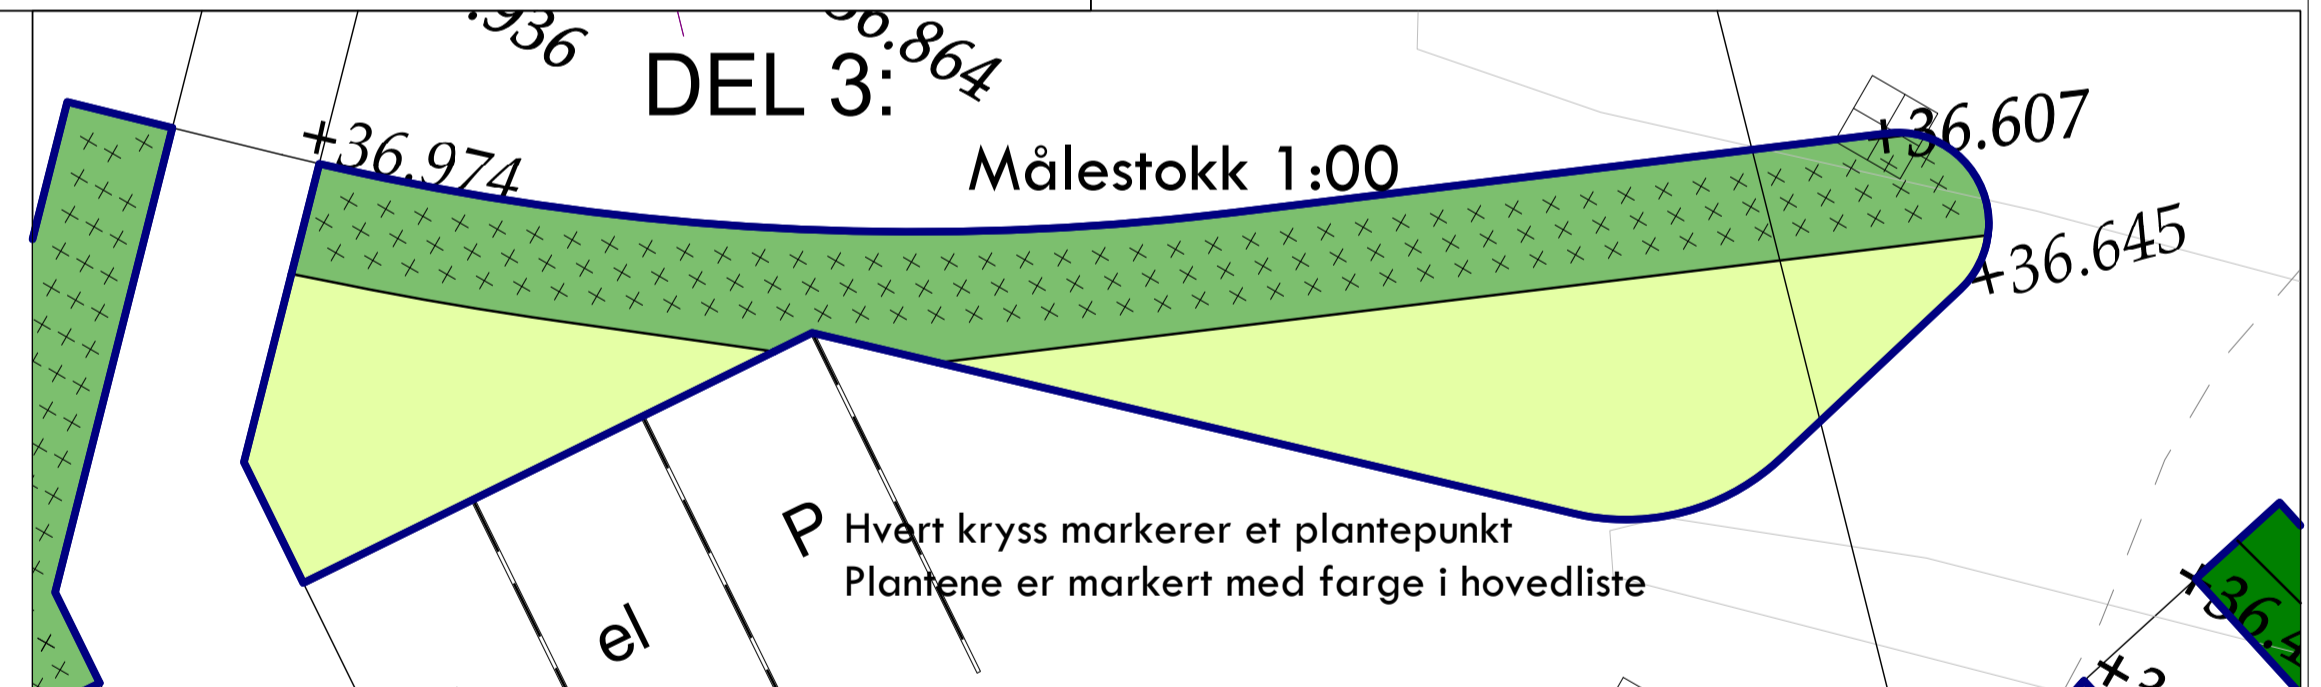

DEL 1: Panter langs fjellvegg

Målestokk 1:100

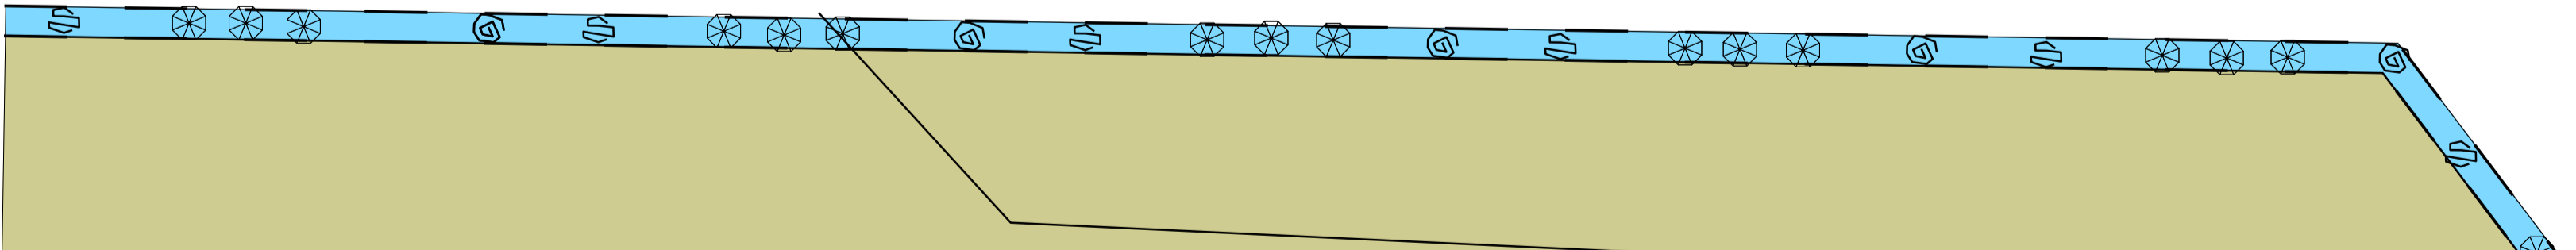

Norsk navn	Latinsk navn	Symbol	Antal
Eføy	Hedra helix	⊙	36
Klatrevilvin	Parthenocissus quinquefolia	⊙	13
Rådhusvilvin	Parthenocissus tricuspidata	⊙	13

A Revidert planteplan 06.03.2023 TWP

Ny gjenvinningsstasjon Borgaredalen
Borgaredalen 110
Karmøy kommune

Dato: 17.12.2021 Konstr./tegn: JL Godkjent LP
ETRS89/UTM SONE 32N NN 2000 høyder Målestokk 1:100 A1

Planteplan Arbeidstegning

Henvisning: Beregning: B57645

Skisseprosjekt
Byggemelding
Anbudstegning
Arbeidstegning

Erstatning for: Erstattet av:
L-10-UH-77-01-2021

Omega 365 Areal 365
Erstattet av:
L-10-UH-77-01-2021