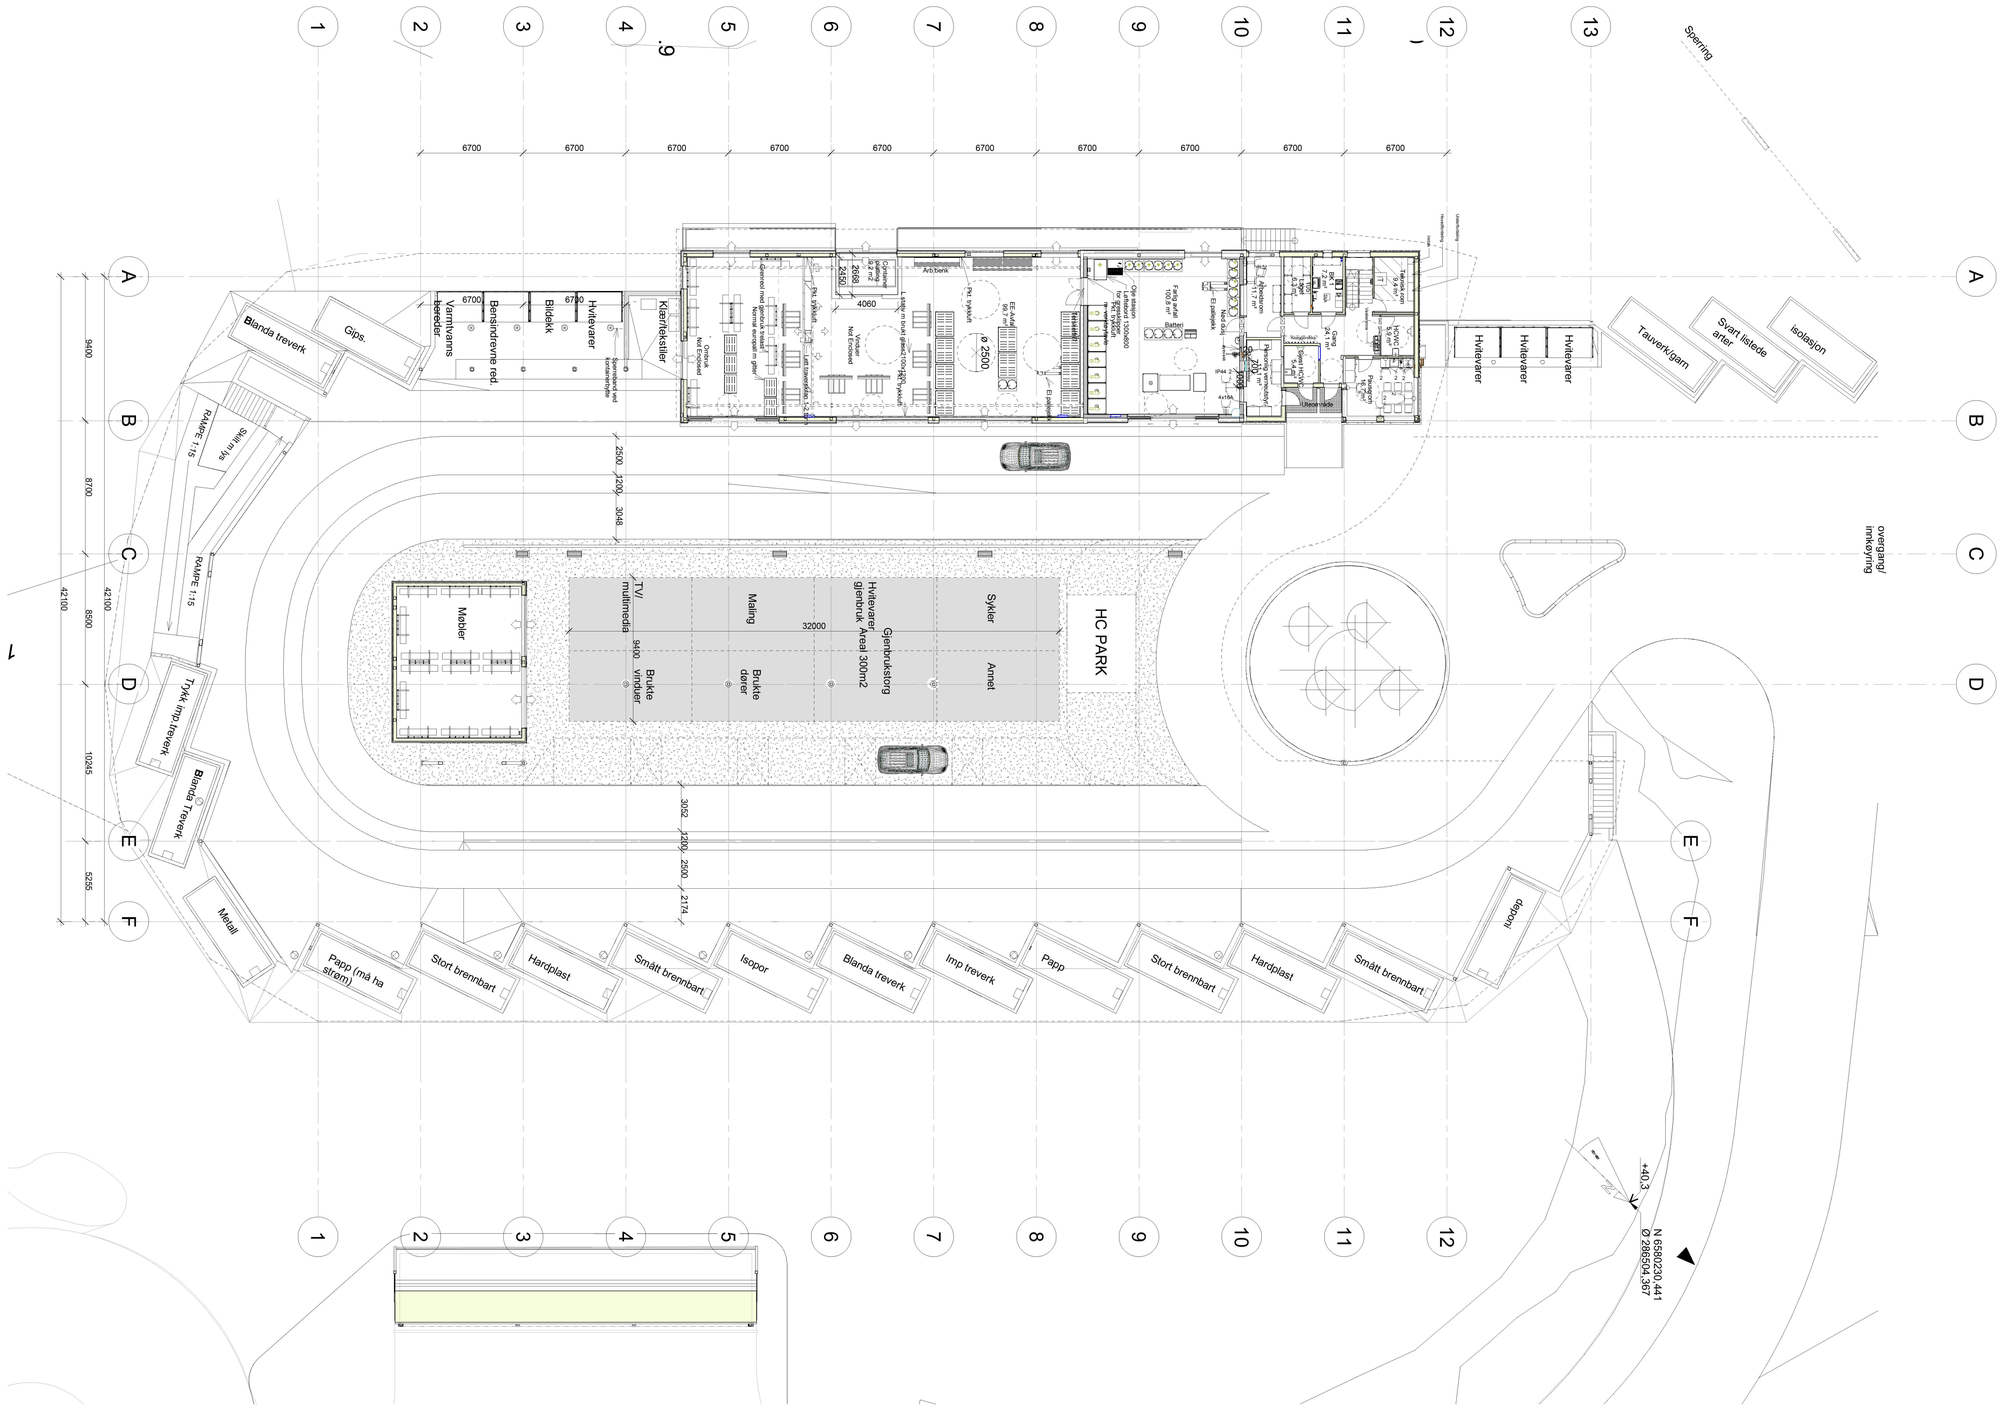

Rev.	Revisjonen gjelder	Utført	Kontr.	Dato
A	Rammesøk	PH	HBA	08.06.21

Karmøy Kommune
Borgaredalen Renovasjon Gnr/bnr.:73/80
Borgaredalen 110 4250 Kopervik

Planskisse ute og inneomrd

Målestokk	1 : 200
Dato	04/07/21
Tegnet	PH
Kontr.	LPV
Arkstørrelse	
Prosjektnr.	B57130
Tegningsnr.	A20-03
Rev.	A

KARMØY KOMMUNE

omega areal Kvassanesvegen 4
5582, Ølensvåg

09.12.2021 14:10:38