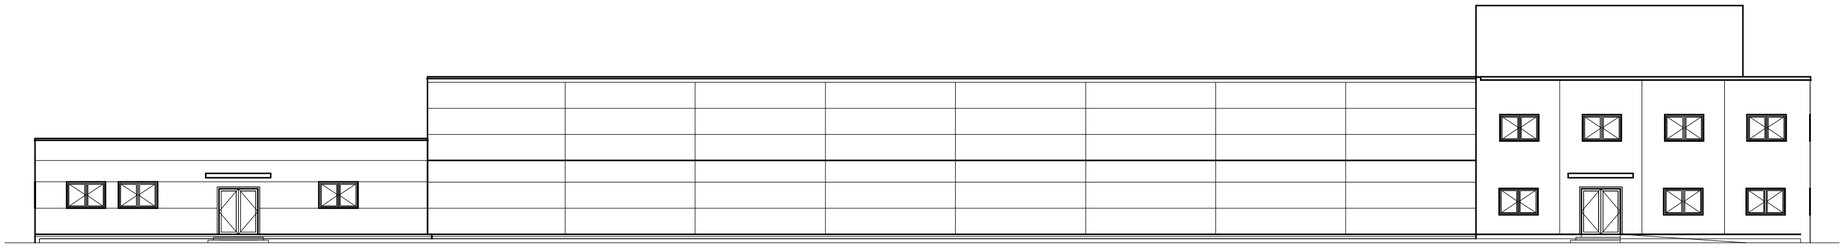

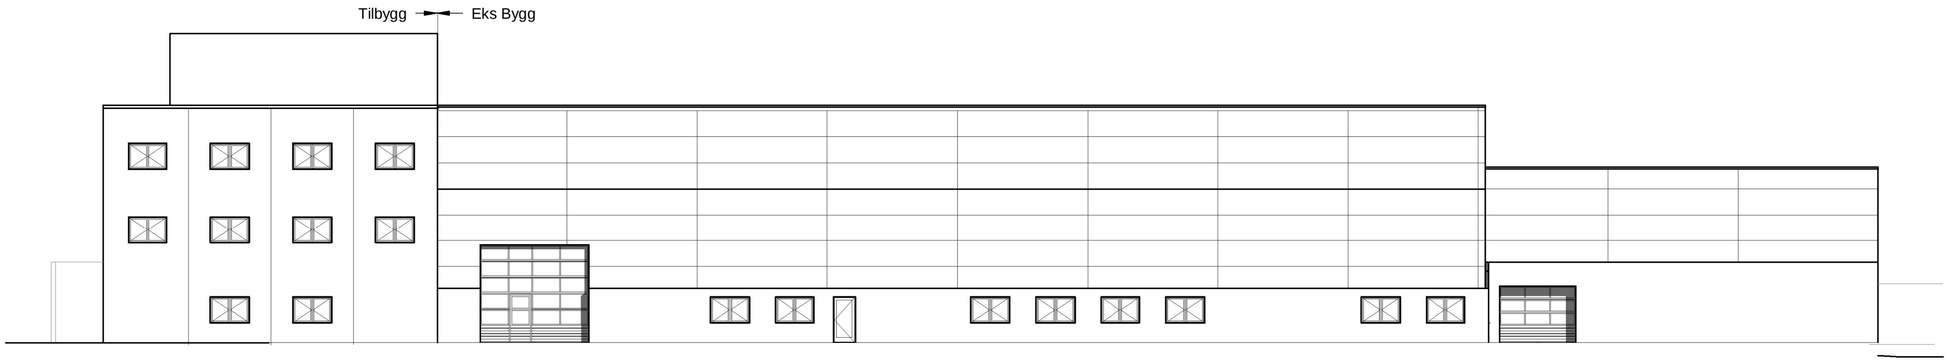


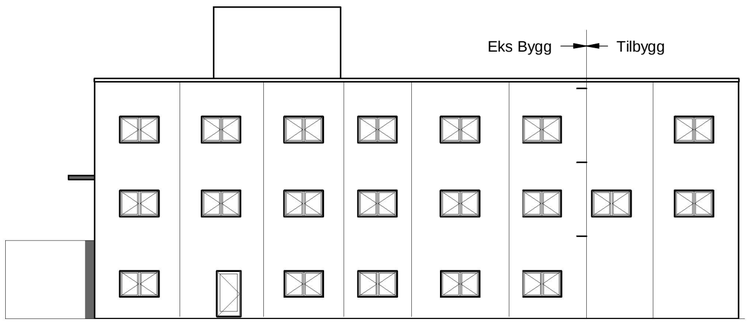


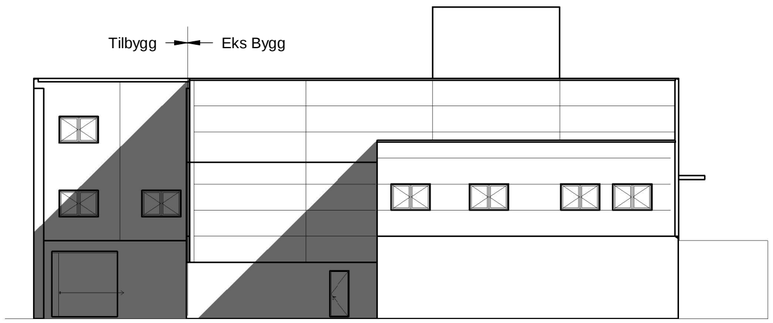


| Rev. | Revideringen gjelder | Tegn. | Kontr. | Dato |
|---|---|---|---|---|

# Husøy Tomteselskap

Utvidelse kontorbygg og verksted - Husøy tomteselskap

**Fasader**

Kon./Tegn. SNY

Kontr. AGI

Dato 06/08/20

Mål. A2 - 1:100
A4 - 1:200

Sak nr. 23010

procon
Stølsmyr 22 - 5542 Karmsund
Tlf 52 84 48 00 - www.procon-as.no

Tegn nr. 005

Rev.