




149/455

Dato: 09.03.2023

Målestokk: 1:1000

Koordinatsystem: UTM 32N

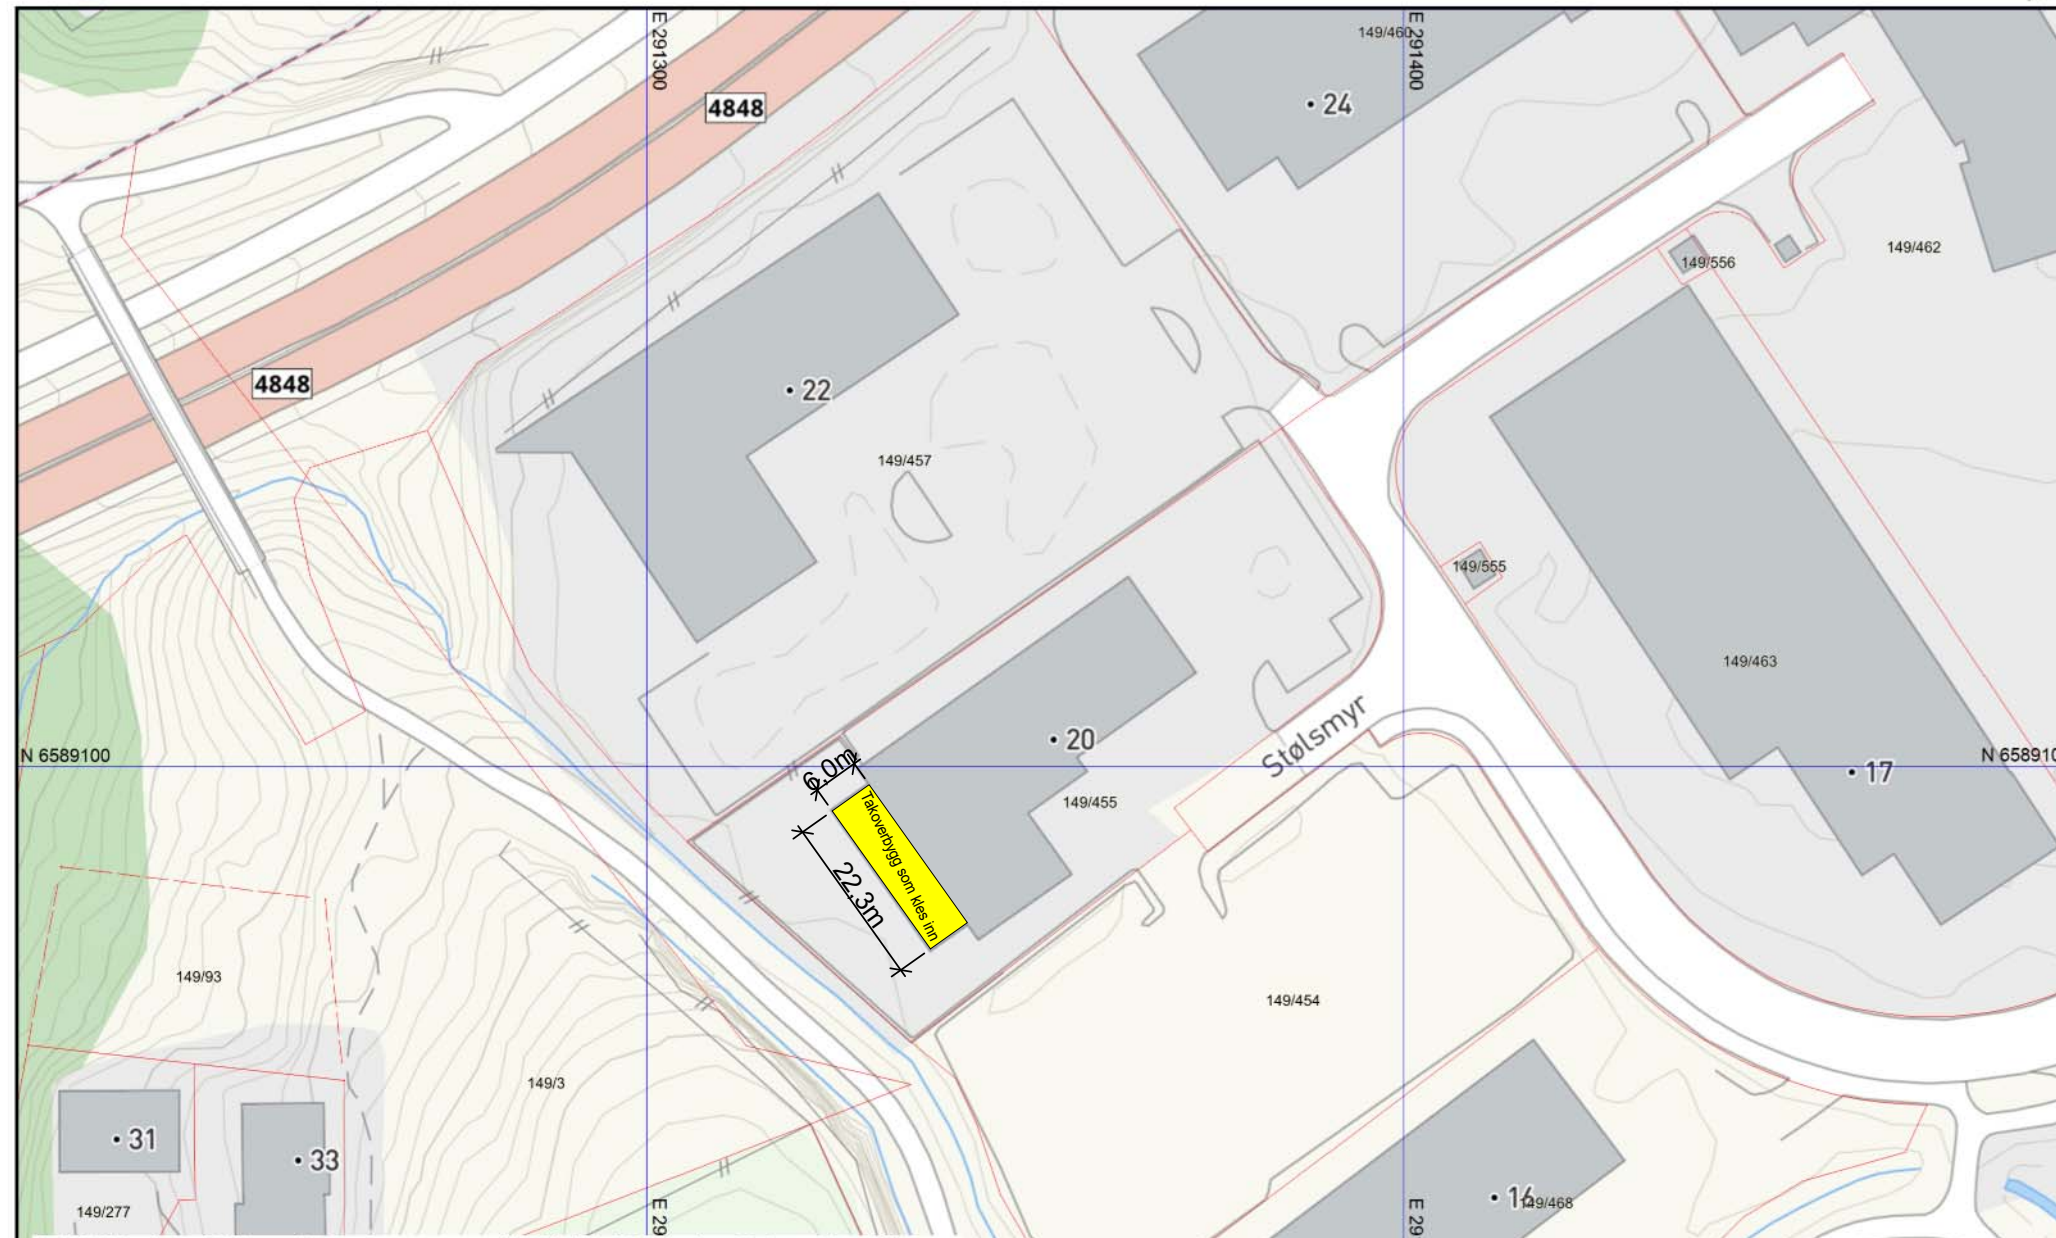

# Situasjonsplan.

1 : 1000

Rev.	Korreksjoner	Dato	Tegn.	Kontr.
Raglamyrl Sør-Eiendom AS Fasadeendring - kle inn takoverbygg		Originalformat	A3	Fag ARK
		Tegningens filnavn		
Situasjonsplan		Underlagets filnavn		
		Skala	Godkjent	JK
		1 : 1000	Rev.	
<b>AGDERPLAN AS</b> RÅDGIVENDE INGENIØRER I BRANN- og BYGGTEKNIKK, BYGGELEDELSE, PROSJEKTLÆDELSE. MNIF - MRIF Longhammervegen 28, 5536 HAUGESUND Telefon: 37043600 - e-post: post@agderplan.no	Dato	09/03/23	Konstr./Tegnet	Kontrollert
	Oppdragsnr.	1040	Tegningsnr.	1040-010