



**Fasade mot Nord**  
1 : 100

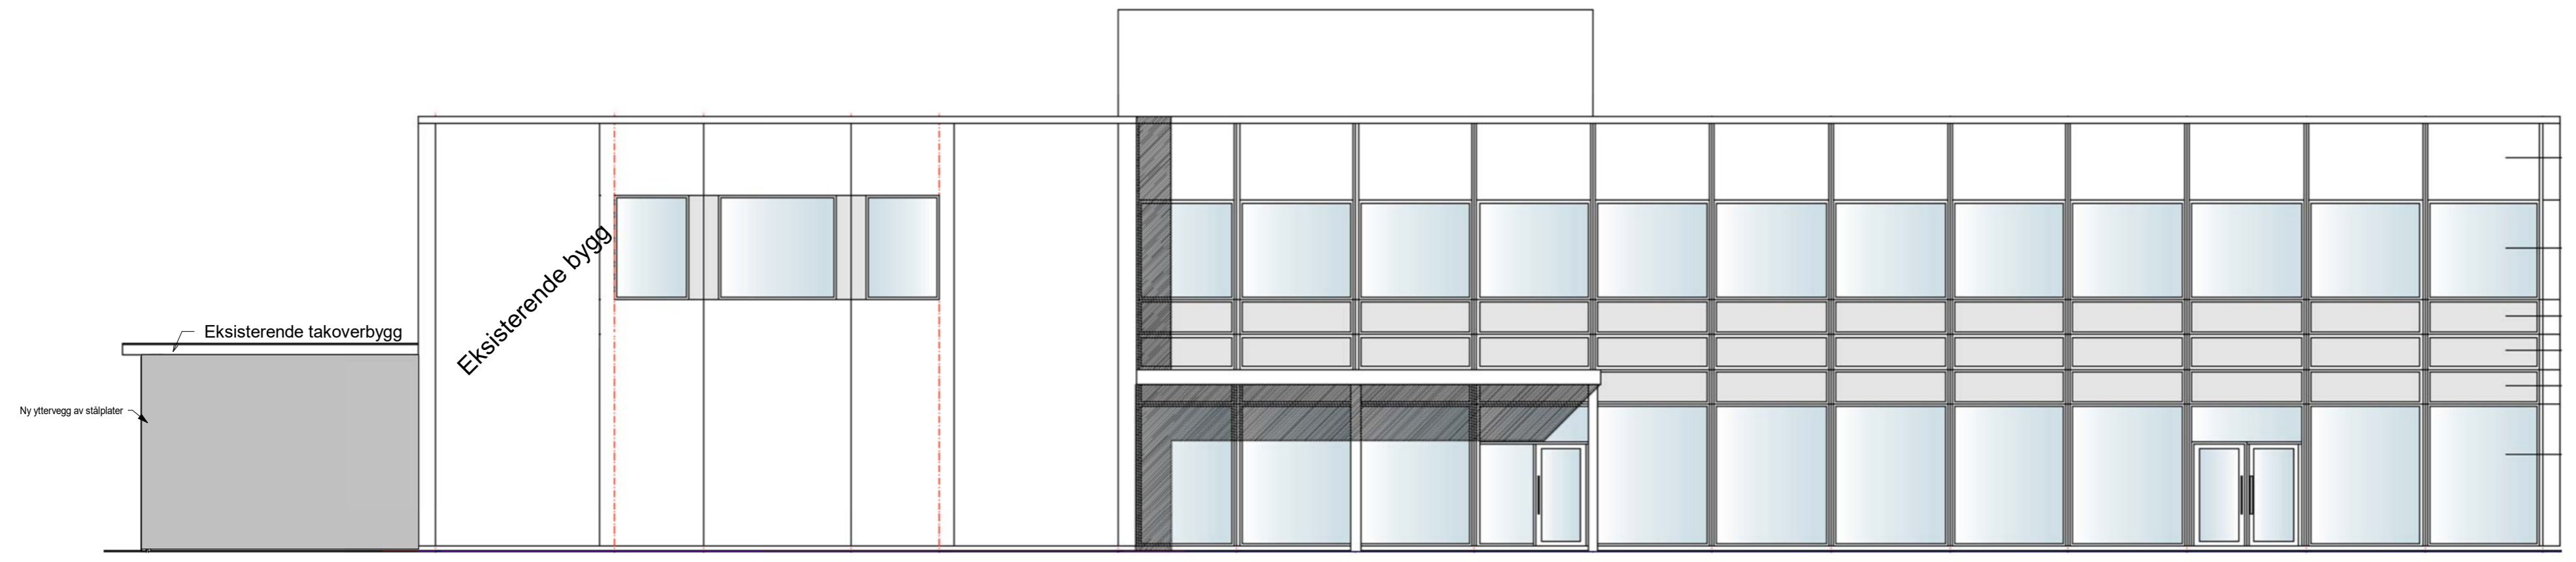

**Fasade mot Sør**  
1 : 100

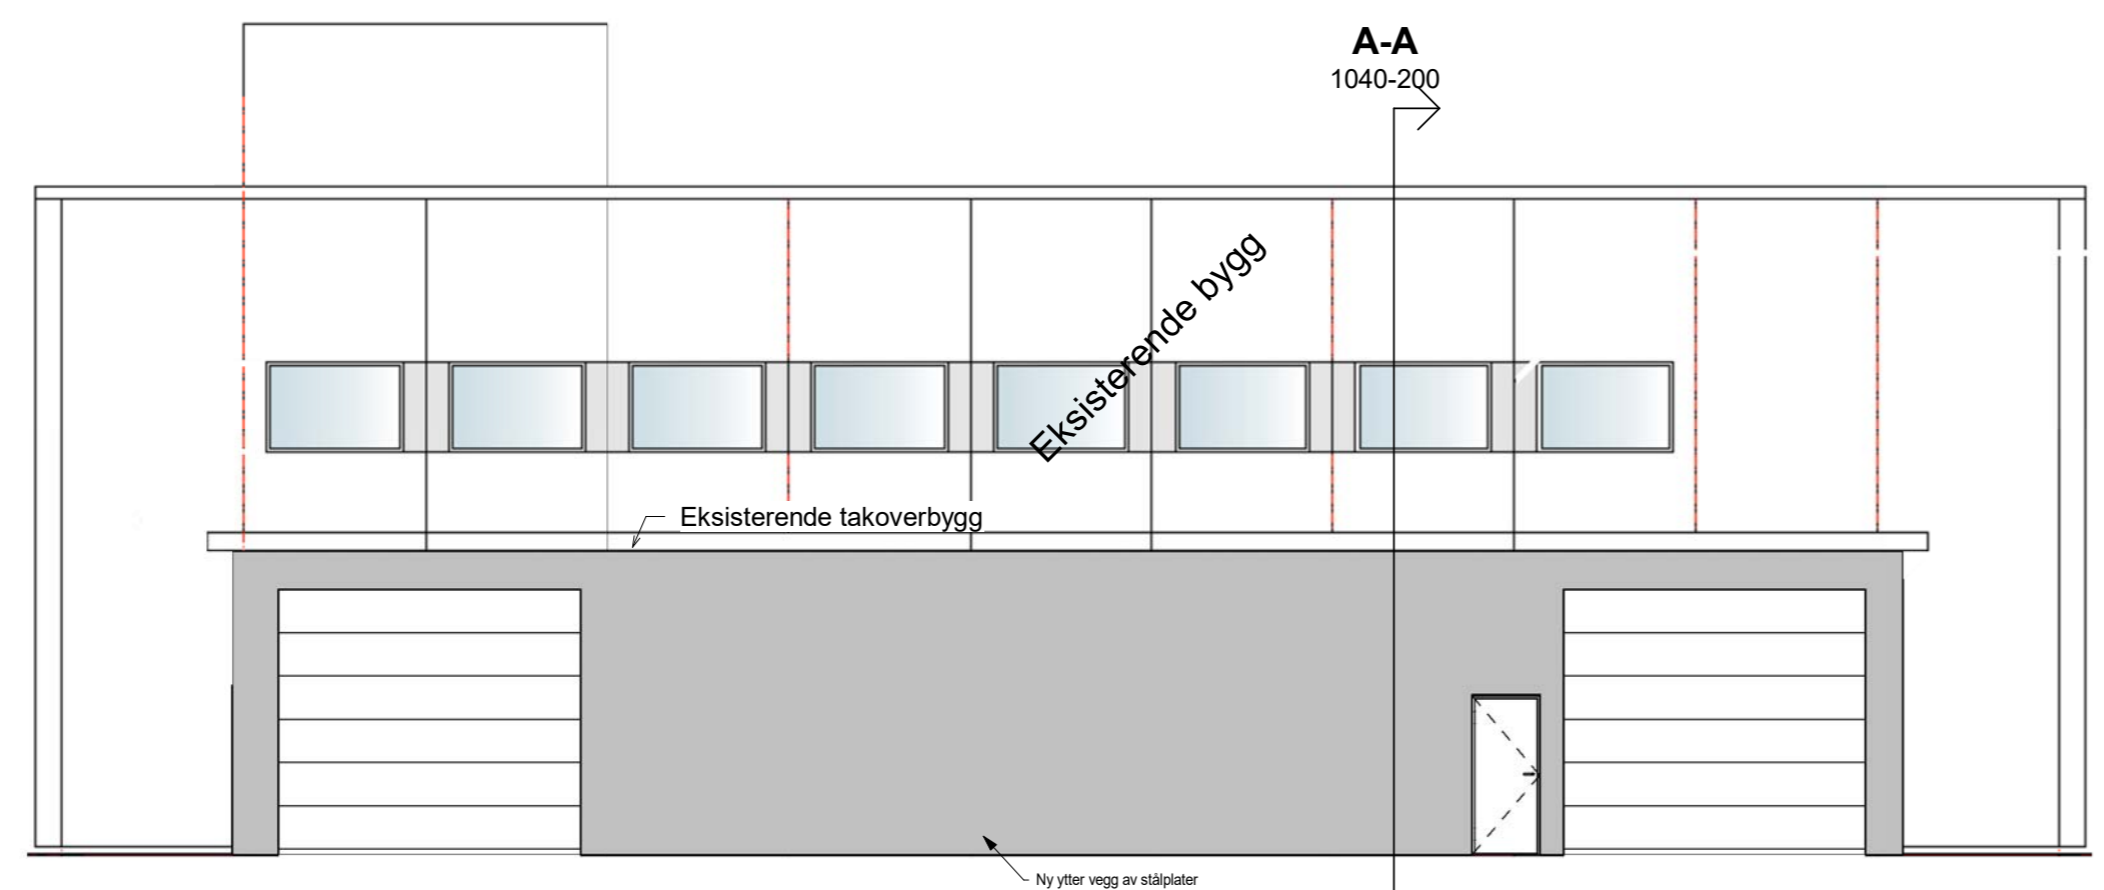

**Fasade mot Vest**  
1 : 100

Rev.	Korreksjoner	Dato	Tegn.	Kontr.
		Originalformat	A2	Fag ARK
Raglamy Sør-Eiendom AS		Tegningens filnavn		
Fasadeendring - kle inn takoverbygg		Underlagets filnavn		
Fasade tegning		Skala	Godkjent	JK
		1 : 100	Rev.	
AGDERPLAN AS		Dato	09/03/23	Konstr./Tegnet
BYGGLÆDELSE, PROSJEKTLÆDELSE. MNIF - MRIF		Oppdragsnr.	1040	Kontrollert
Longhammervegen 28, 5536 Haugesund Telefon: 37043600 - e-post: post@agderplan.no		Tegningsnr.	1040-201	TH