
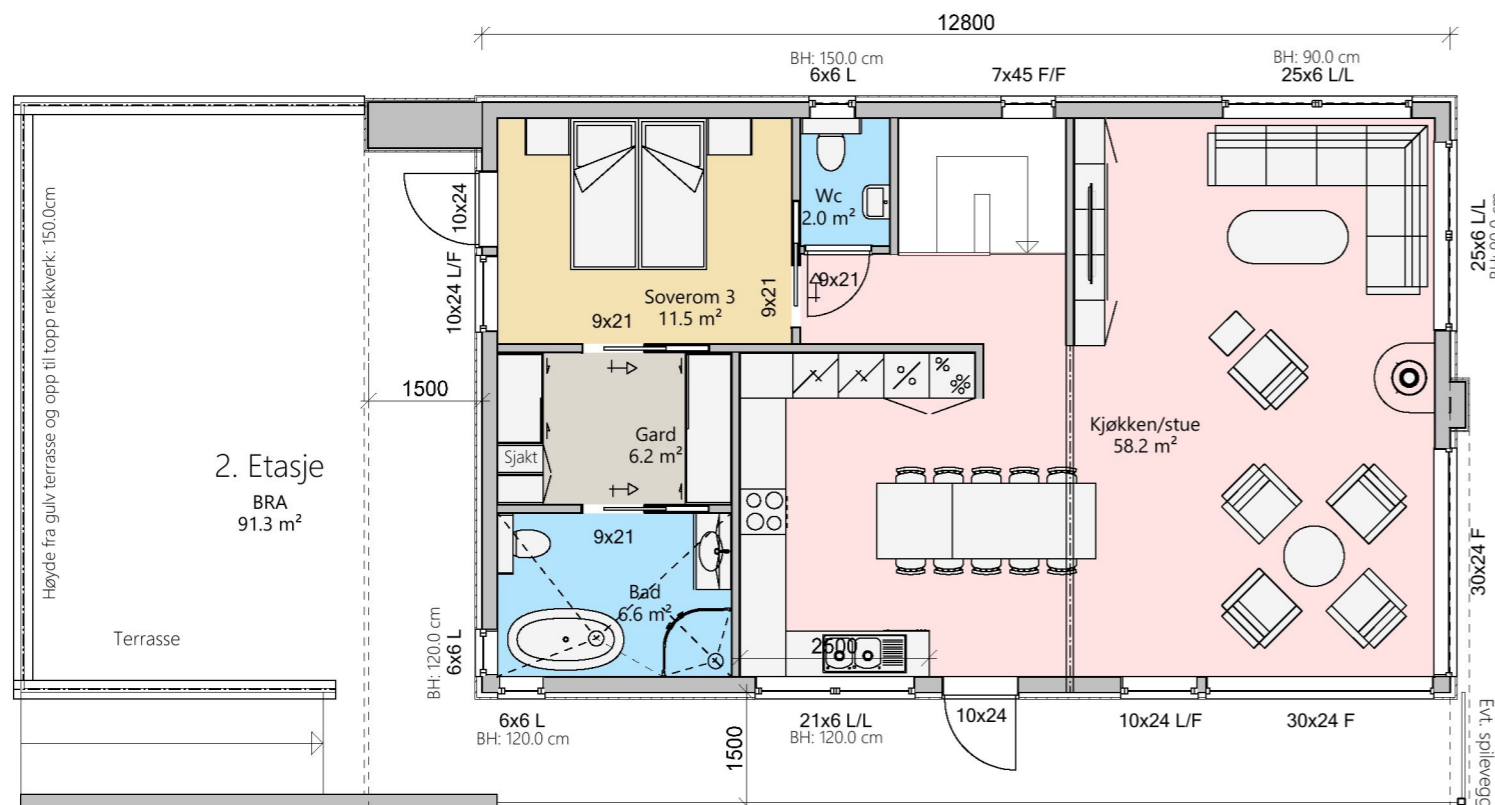


Arealberegninger i hht. NS 3940	Bruksareal BRA kvm		
	Pr etasje	Utvendig bod/garasje	Sum BRA
1. etasje	83.4	47.2	130.6
2. etasje	91.3	0.0	91.3
SUM :	174.7	47.2	221.9
BYA :	176.9	0.0	176.9

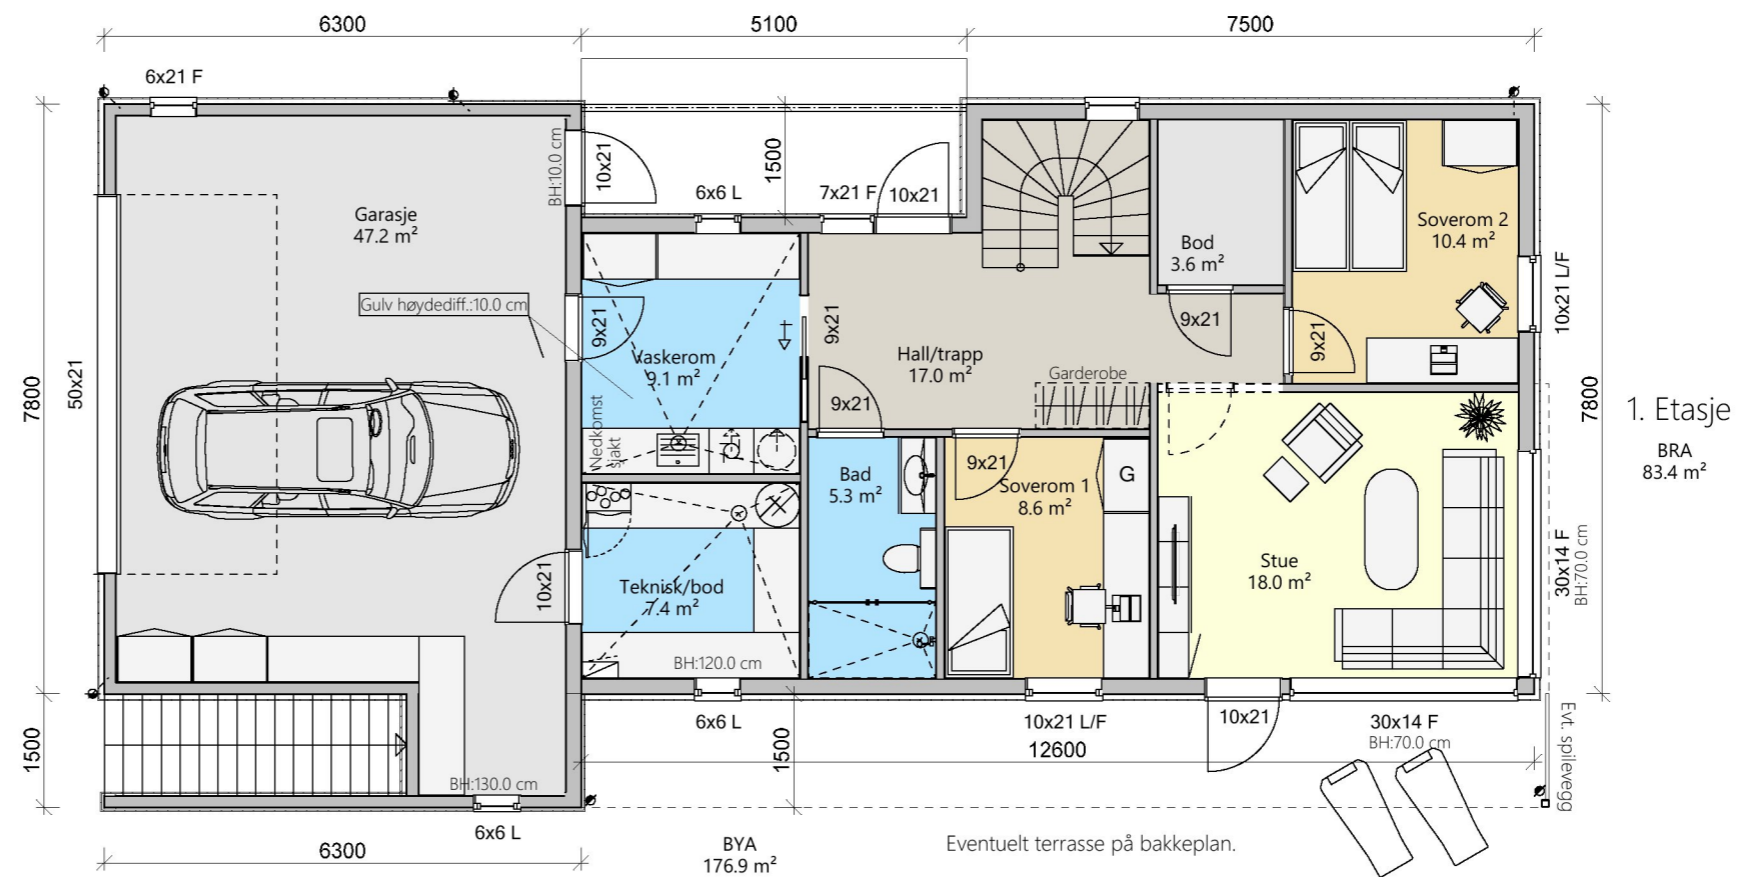

Korsfur Bygg

1 09.03.2023 Inga

DATA DESIGN SYSTEM

Tiltakshaver:	Ferkingstad	Dato:	25.01.2023
Byggeplass:	Øygaardshaugen	Tegn:	Inga
Kommune:	Karmøy	Prosjekt:	080123
Gnr: 43	Bnr: 605	Mål: 1 : 100	Tegnr.: 502
Plan 1 og 2			

© Tegningen er beskyttet i.h.t. lov om opphavsrett.