



Karmøy kommune


# Situasjonskart

Eiendom: 15/1528  
Adresse: Klæhaugvegen 23  
Dato: 07.03.2023  
Målestokk: 1:500



UTM-32

- Eiendomsgr. nøyaktig <= 10 cm
- Eiendomsgr. mindre nøyaktig >10<=30 cm
- Eiendomsgr. mindre nøyaktig >30<=200 cm
- Eiendomsgr. mindre nøyaktig >200<=500 cm
- Eiendomsgr. lite nøyaktig >=500 cm
- Eiendomsgr. uviss nøyaktighet
- Eiendomsgr. omtvistet
- Hjelpelinje veikant
- Hjelpelinje punktfeste
- - - Hjelpelinje vannkant
- - - - - Hjelpelinje fiktiv

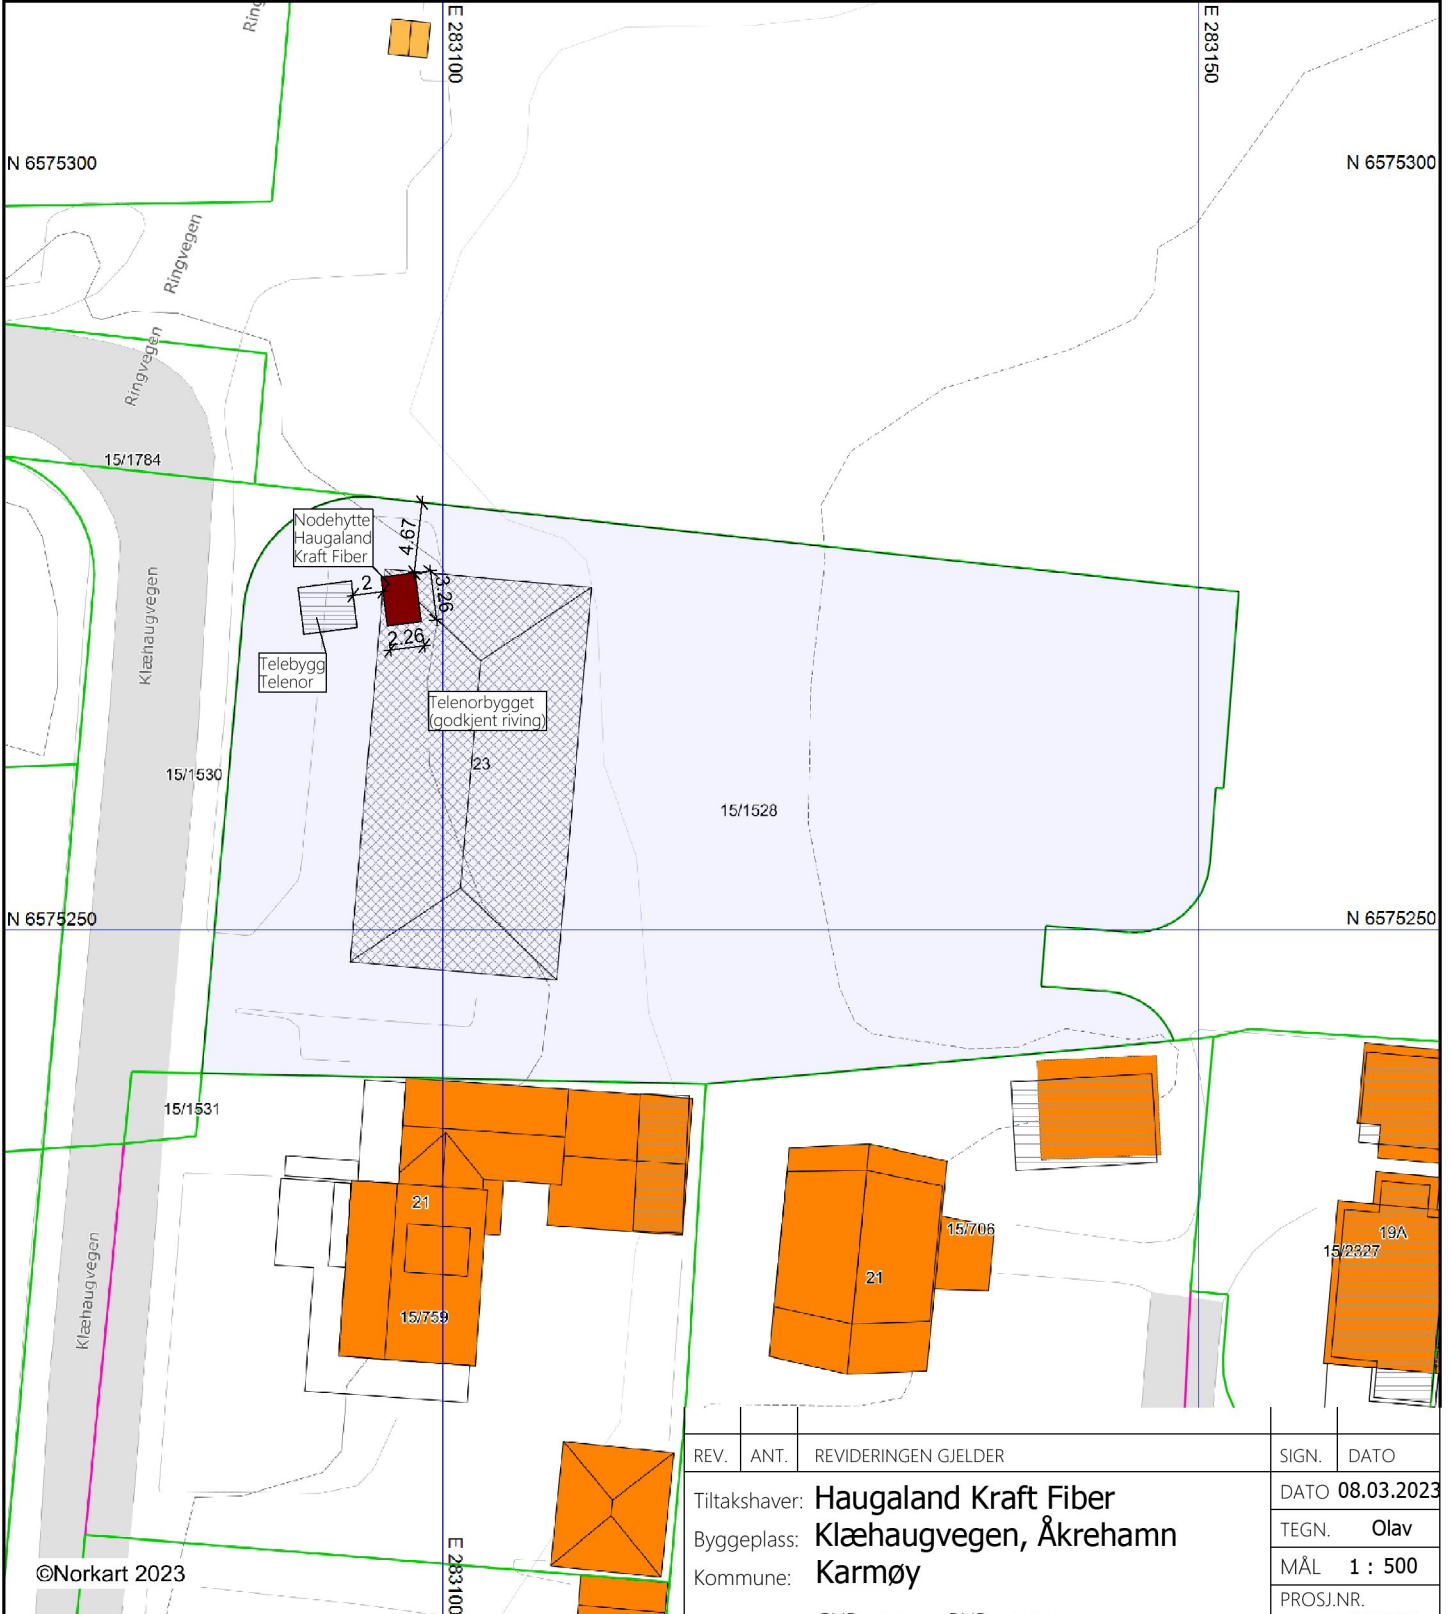

| REV. | ANT. | REVIDERINGEN GJELDER                          | SIGN.                   | DATO                   |
|------|------|-----------------------------------------------|-------------------------|------------------------|
|      |      | Tiltakshaver: <b>Haugaland Kraft Fiber</b>    |                         | DATO <b>08.03.2023</b> |
|      |      | Byggeplass: <b>Klæhaugvegen, Åkrehamn</b>     | TEGN. <b>Olav</b>       |                        |
|      |      | Kommune: <b>Karmøy</b>                        | MÅL <b>1 : 500</b>      |                        |
|      |      | Prosjekt 90505 NR: <b>15</b> BNR: <b>1528</b> | PROSJ.NR. <b>260323</b> |                        |

- 1) Det tas forbehold om feil i kartgrunnet
- 2) Ved utskrift fra PDF-fil kan målestokken bli unøyaktig