




Karmøy kommune

Reguleringsplankart

Eiendom: 15/1528
Adresse: Klæhaugvegen 23
Dato: 07.03.2023
Målestokk: 1:500



UTM-32

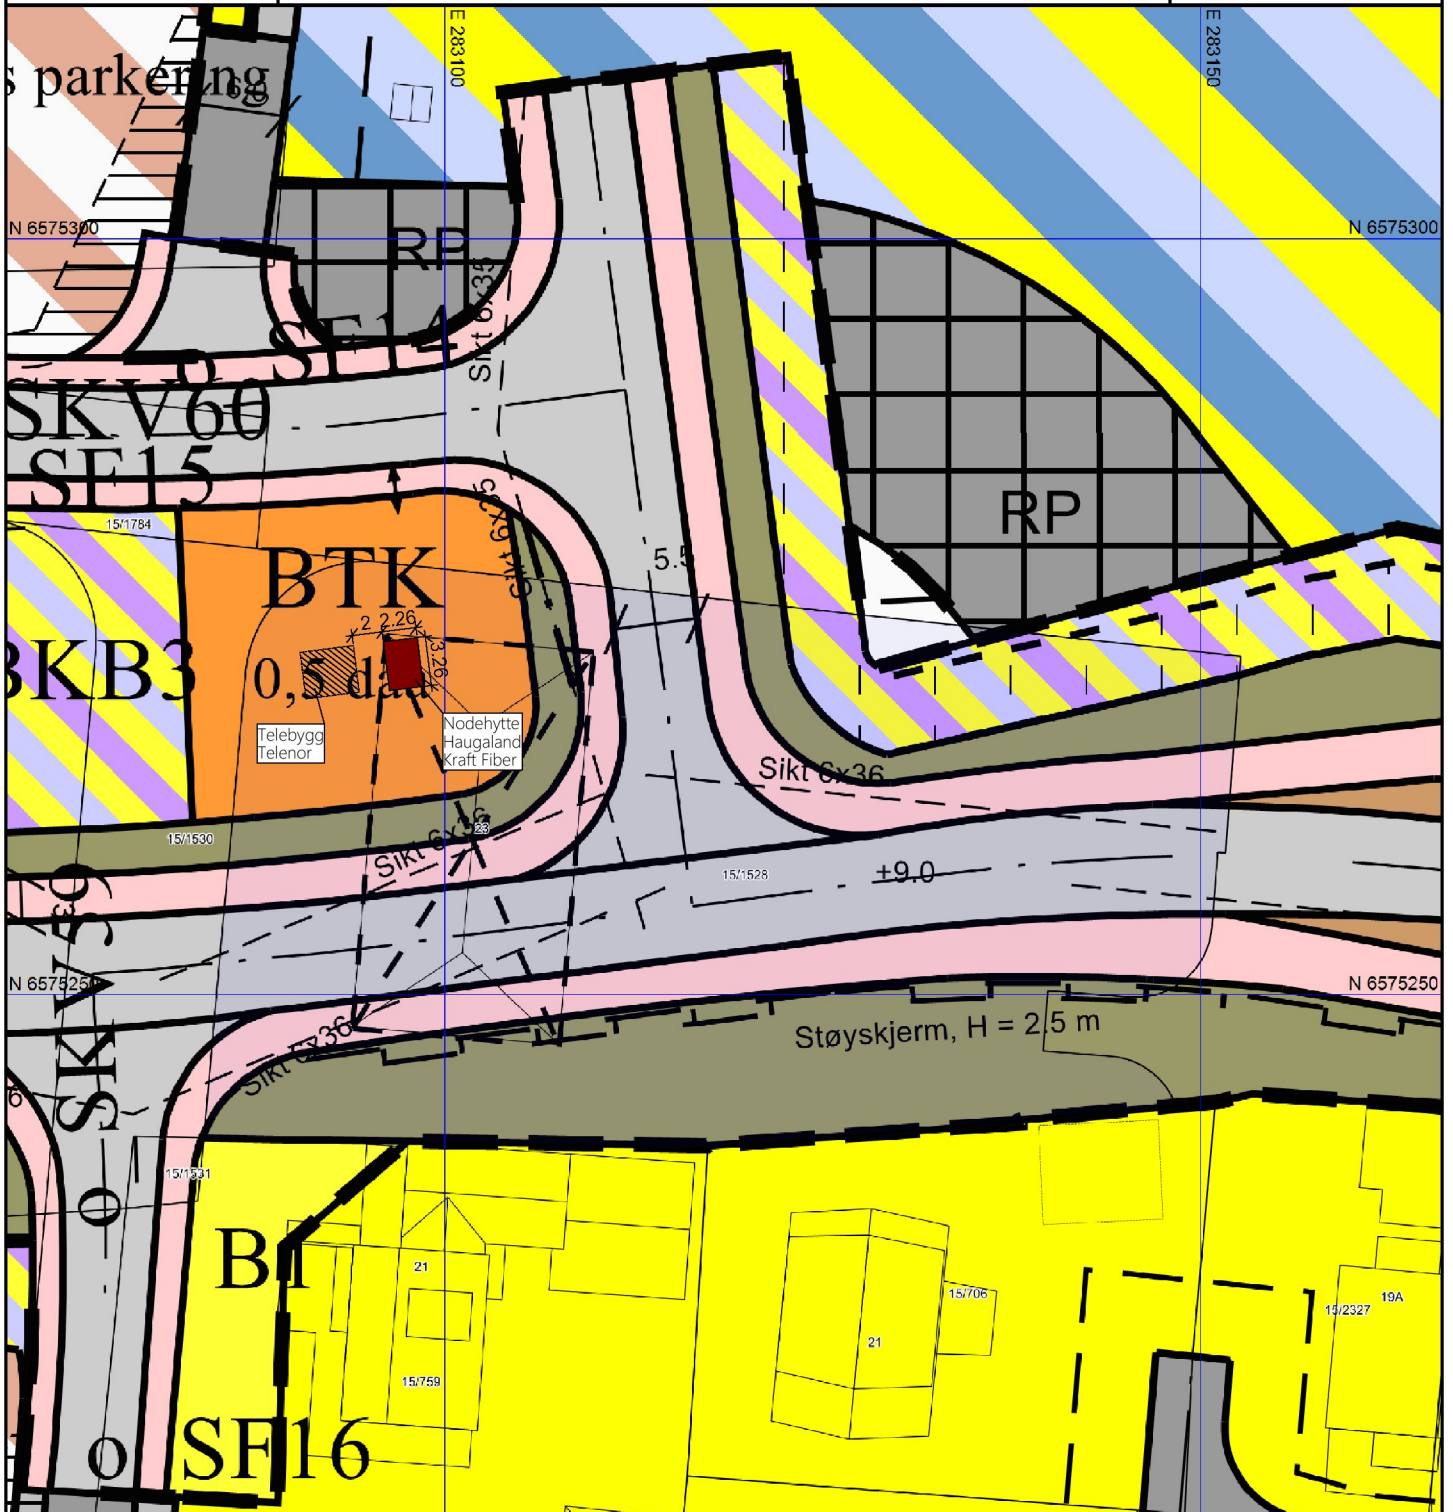

©Norkart 2023

REV.	ANT.	REVIDERINGEN GJELDER	SIGN.	DATO
		Tiltakshaver: Haugaland Kraft Fiber		DATO 08.03.2023
		Byggeplass: Klæhaugvegen, Åkrehamn	TEGN. Olav	
		Kommune: Karmøy	MÅL 1 : 500	
		Prosjekt 90505NR: 15 BNR: 1528	PROSJ.NR. 260323	

- 1) Det tas forbehold om feil i kartgrunnlaget
- 2) Ved utskrift fra PDF-fil kan målestokken bli unøyaktig
- 3) Kommuneplanen er laget for små målestokker og kan være unøyaktig hvis man zoomer