



DOKUMENTASJONSTEGNING
ARBEIDSTEGNING
ANBUDESTEGNING
ANMELDELSESTEGNING
X FORELØPIG TEGNING

E1

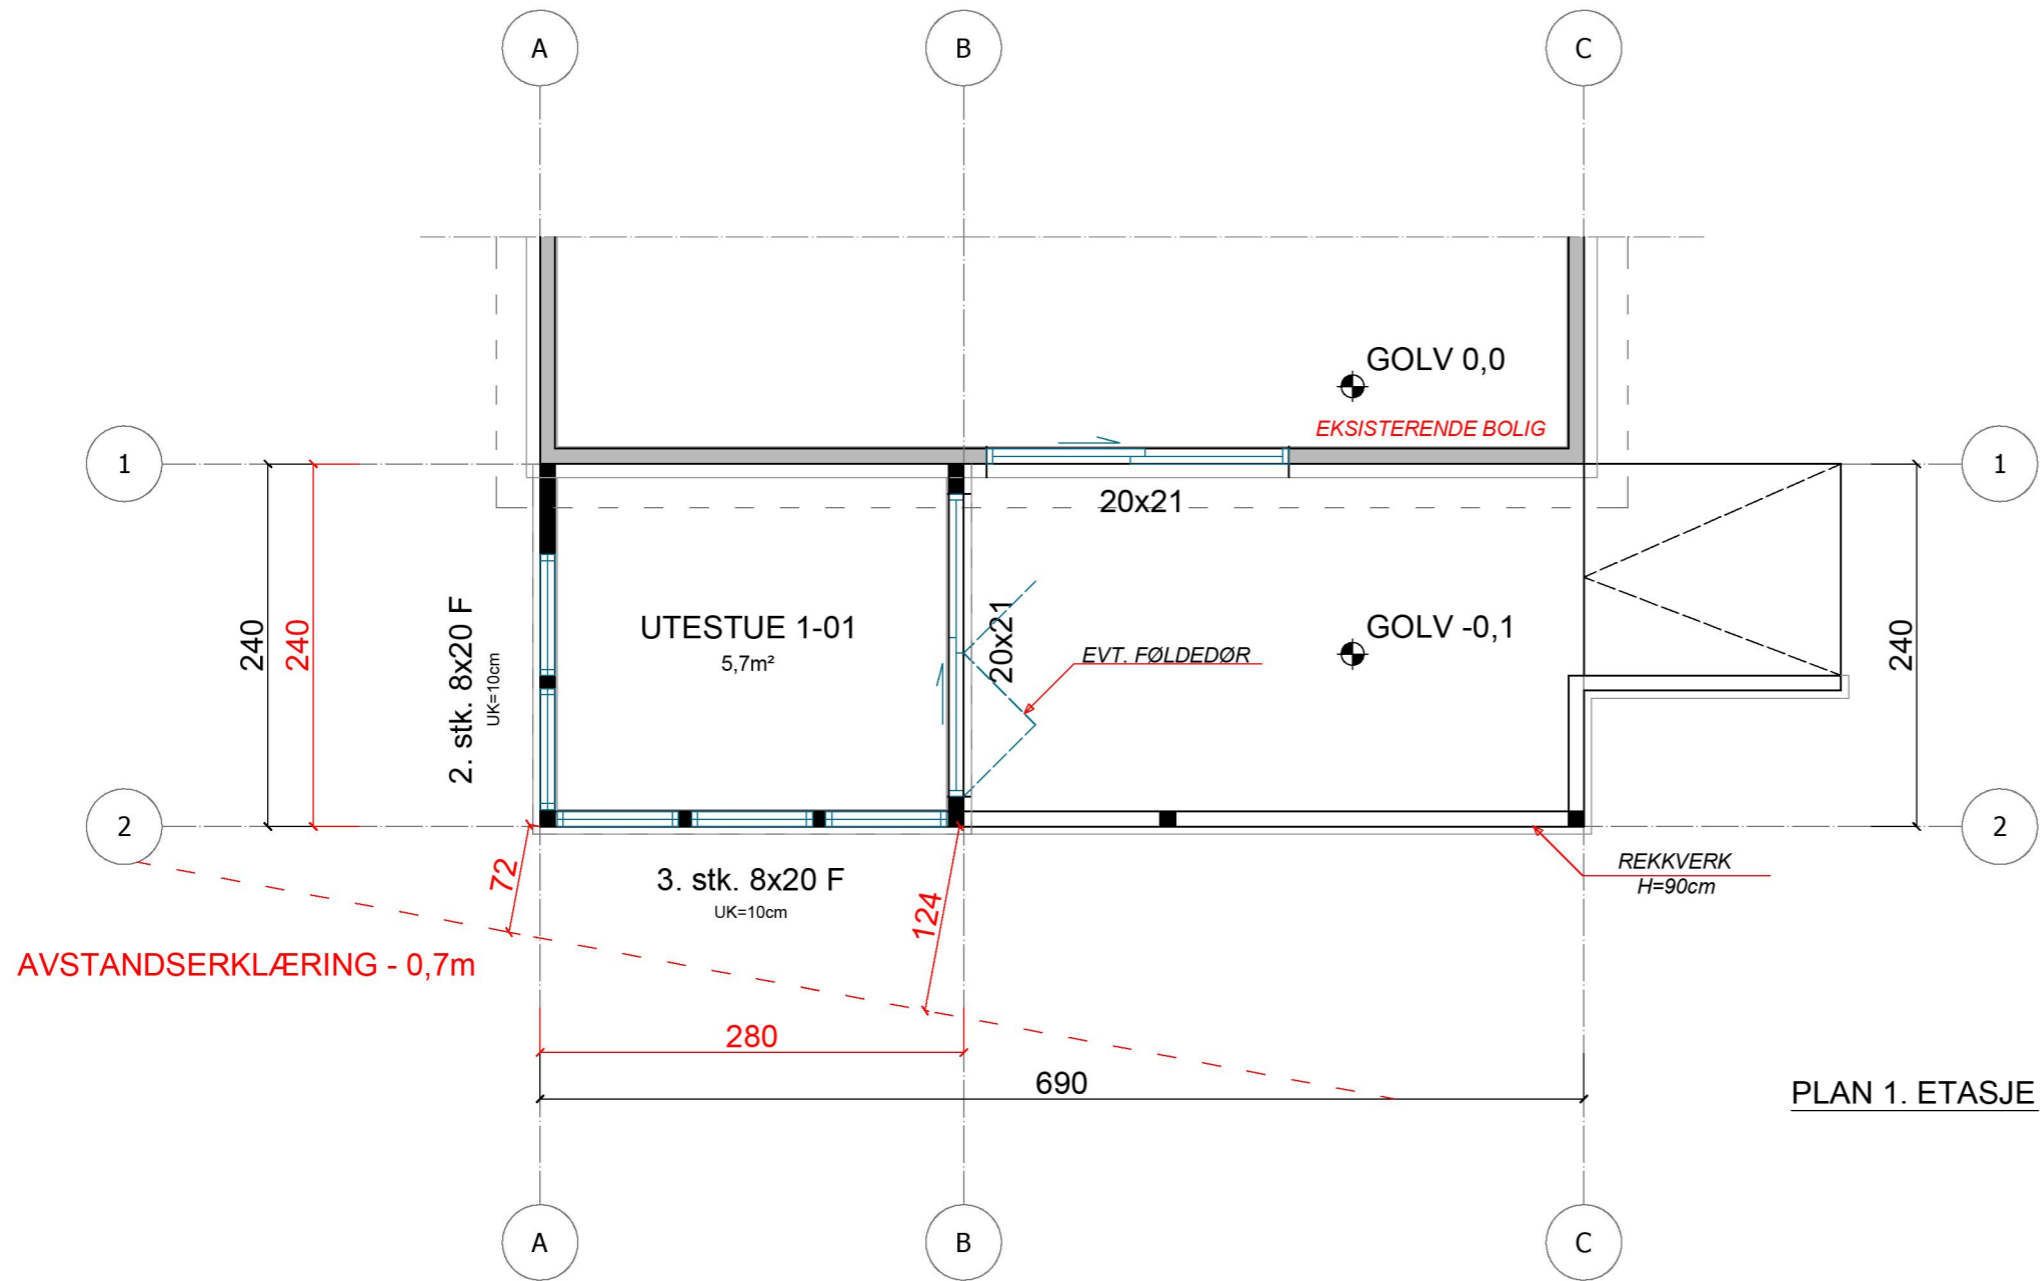

PLAN 1. ETASJE

 HEREID HUS	TELTAKSHAVER	NESHEIM BJØRG HENNE	DATE:	23.01.2023	MÅLSTOKK:	1:50 A3
	PROSJEKT:	UTESTUE OG PERGOLA	PLOTTEDATO:	16.02.2023	PROSJEKTR:	-
	ADRESSE:	Landevegen 88, 4262 AVALDSNES	GNR.:	81	BNR.:	30
	TEGNER:	PLAN	TEGNET AV:	RAFAL STAWICKI, t: 404 18 915 epost: rafal@hereid.com		
						TEGNINGSNR.: