





Utskrift fra Norkart AS kartklient

Dato: 14.10.2022

Målestokk: 1:500

Koordinatsystem: UTM 32N

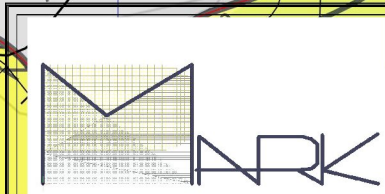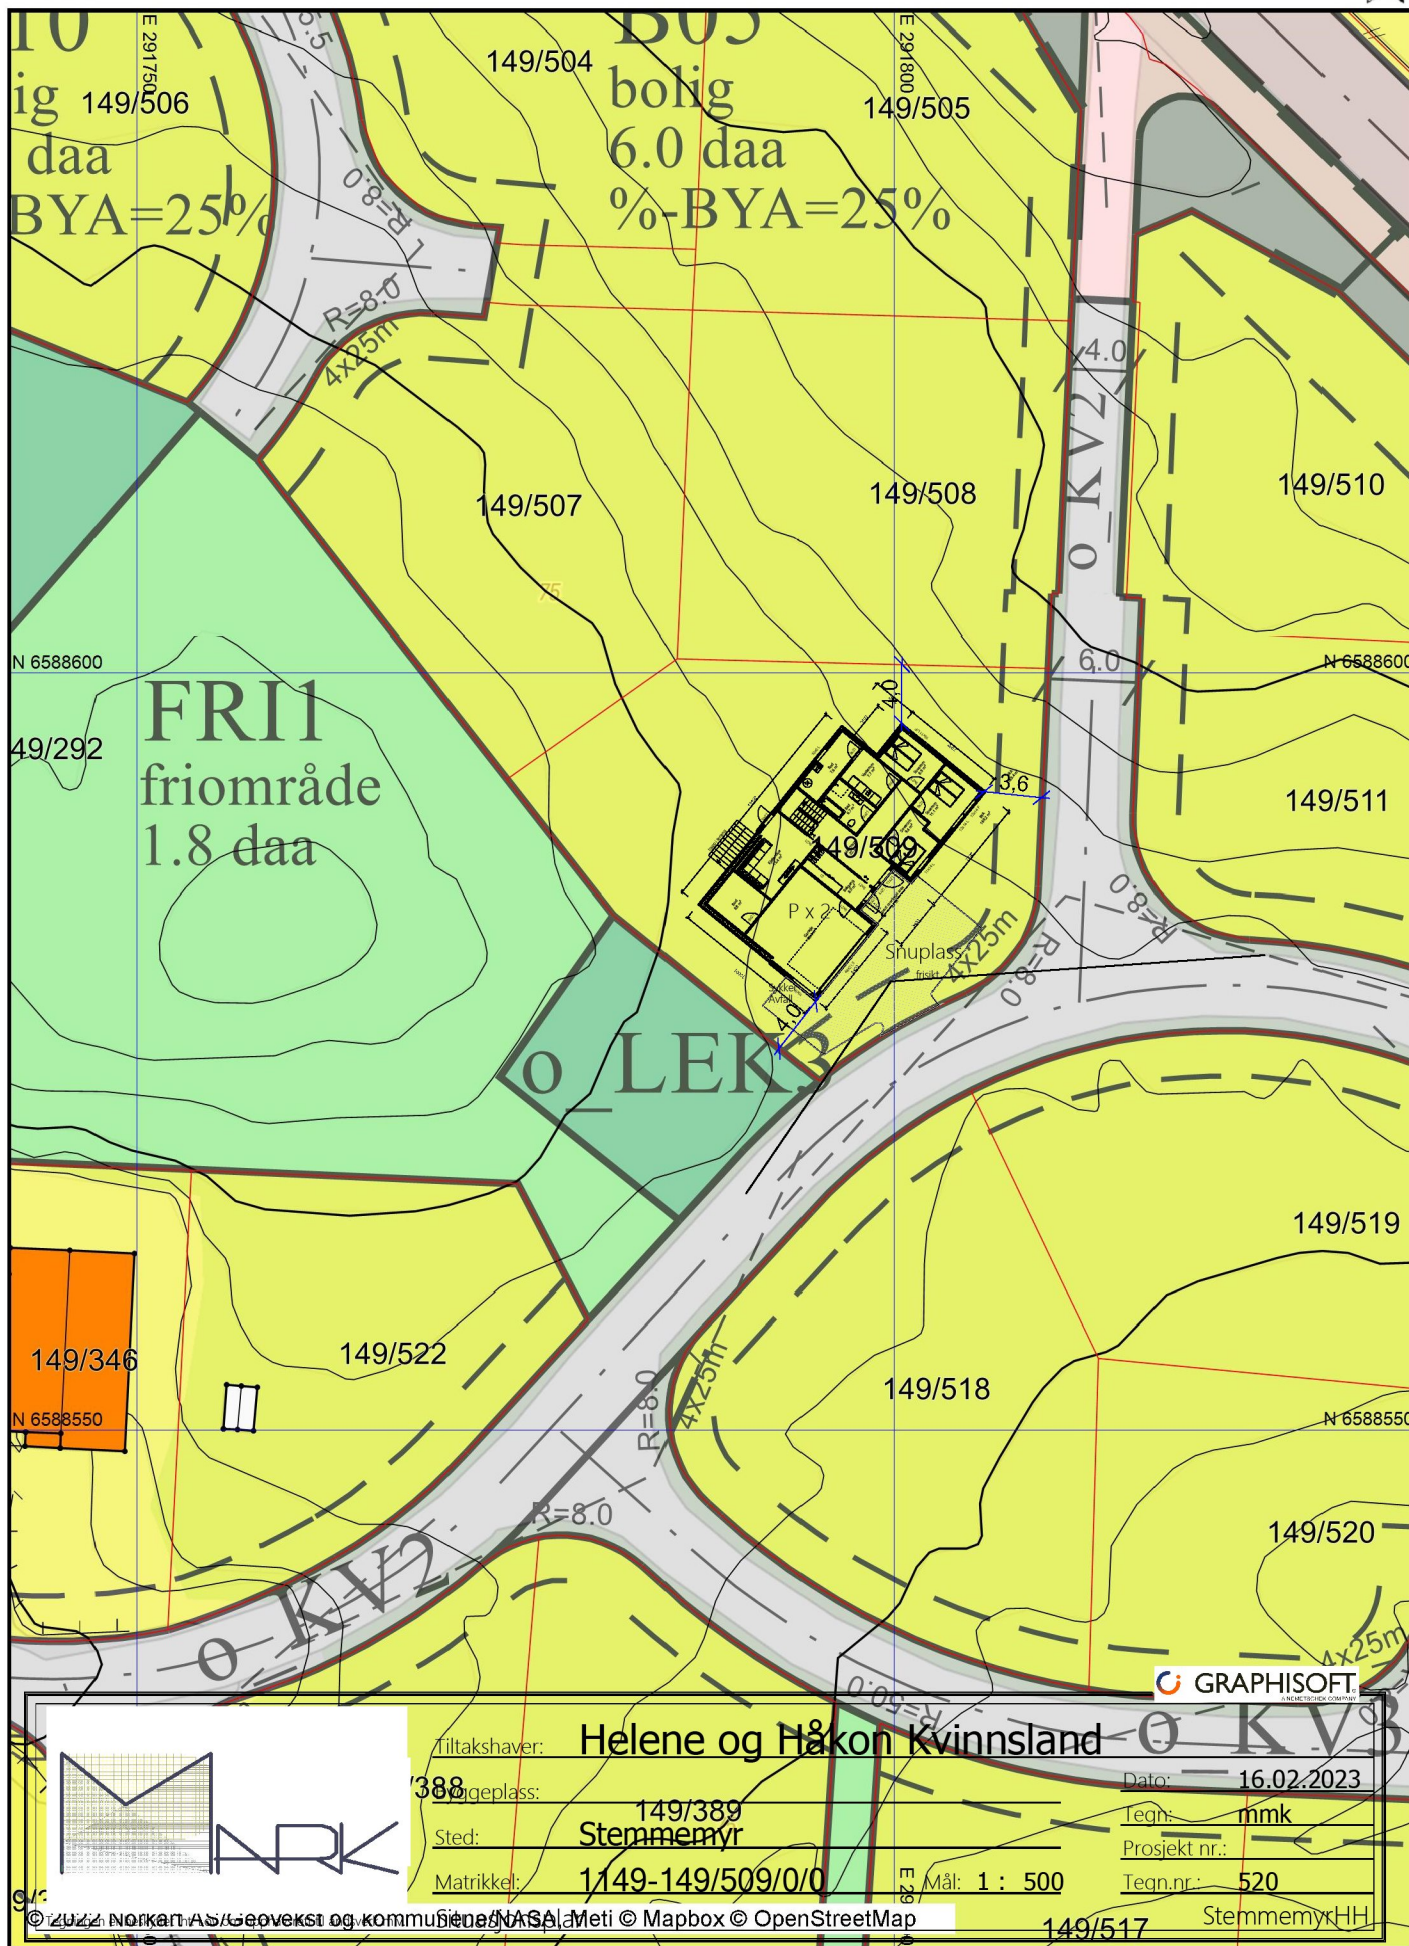

Tiltakshaver:	Helene og Håkon Kvinnsland		Dato:	16.02.2023
Sted:	149/389	Stemmemyr	Teqn:	mmk
Matrikkel:	1149-149/509/0/0		Prosjekt nr.:	
Mål:	1 : 500		Teqn.nr.:	520
© 2022 Norkart AS / Geoversi og kommuniserasjon AS / Meti © Mapbox © OpenStreetMap			149/517 Stemmemyr HH	