




Fasade sørøst

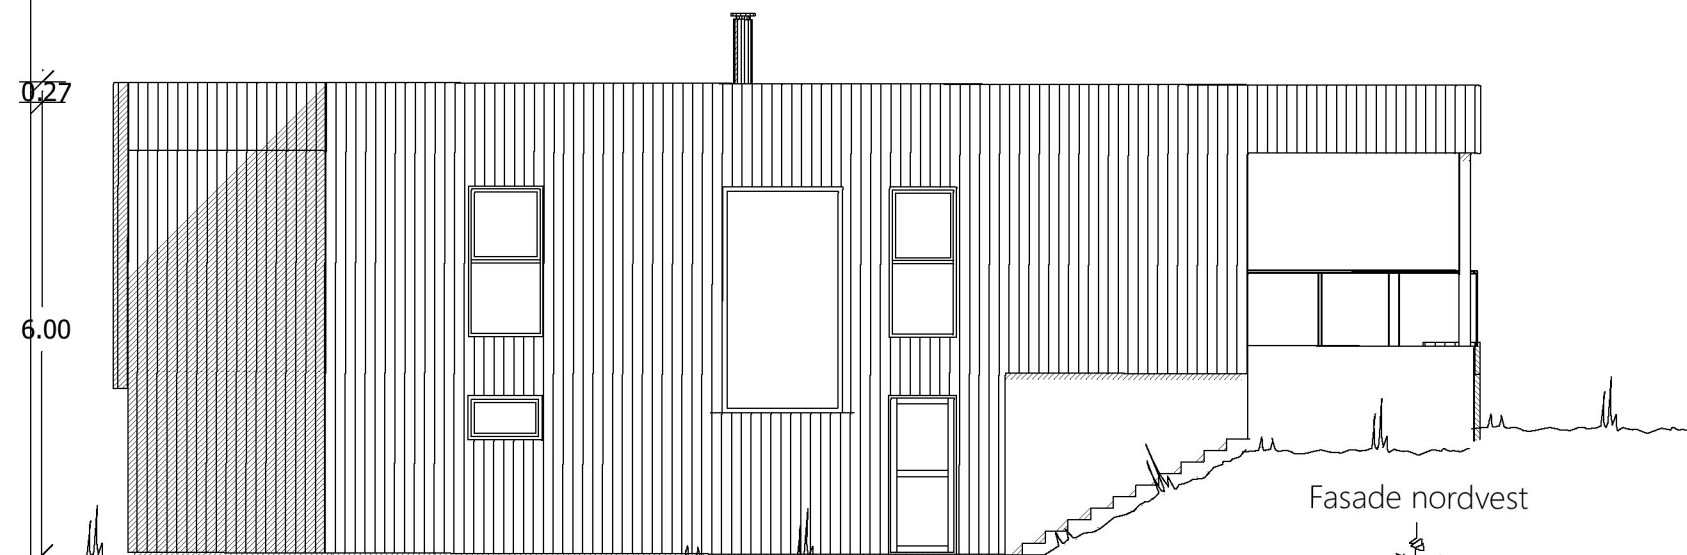

Fasade nordvest

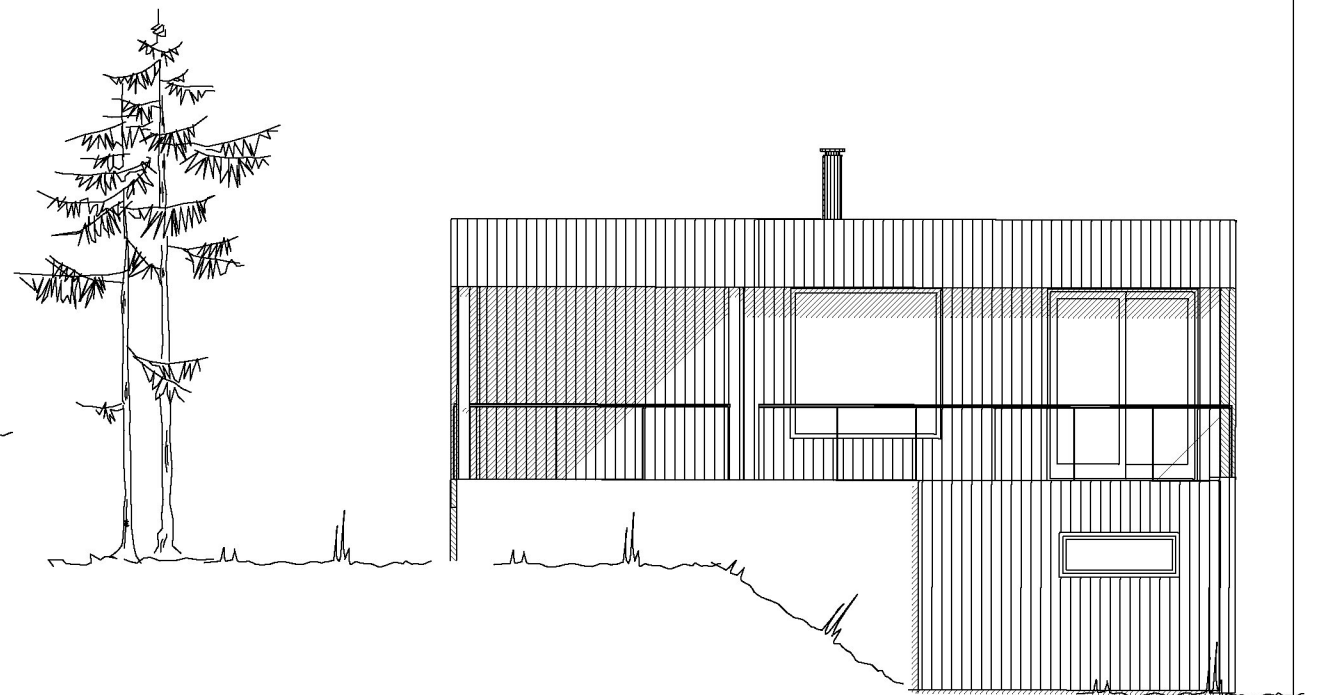


Fasade sørvest

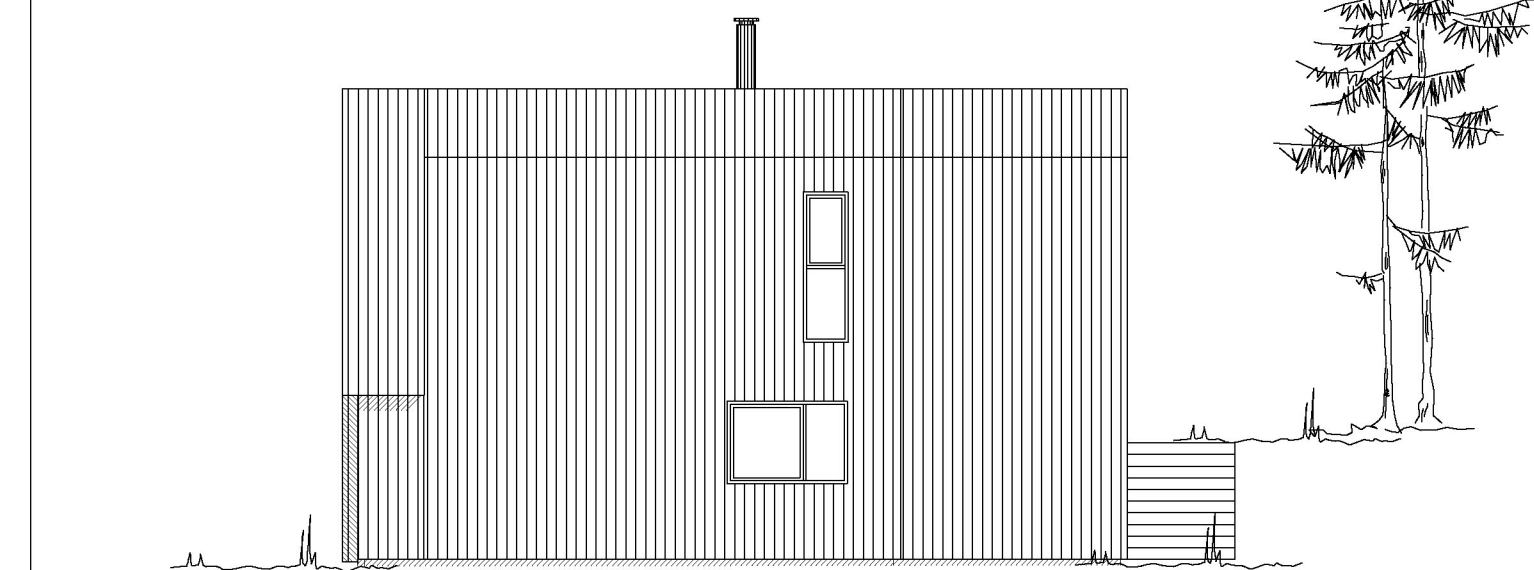

Fasade nordøst

02 09.02.2023 maria Vindu og bad
 01 11.01.2023 maria Vindu, dører, div sendringer

GRAPHISOFT

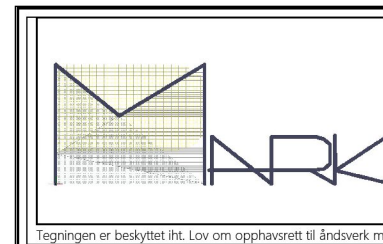

Tiltakshaver: **Helene og Håkon Kvinnsland**

Byggeplass: _____

Sted: **Stemmemyr**

Matrikkel: **1149-149/509/0/0** Mål: **1 : 100**

Fasade

Dato: **19.12.2022**

Tegn: **mmk**

Prosjekt nr.: _____

Tegn.nr.: **506**

StemmemyrHH