

SITUASJONSKART

MED REGULERINGSPLAN

KARMØY KOMMUNE

FORVALTNINGSAVDELINGEN

Reg.plannr.: 116

Adresse:

Målestokk: 1:500

Dato: 26.05.2011

Gnr/Bnr: 43/443

Datum: Euref 89/UTM 32

Tiltakshaver:


Vedlegg D:

MOTTATT

02 NOV. 2012

Kartet kan inneholde feil, noen grenser er usikre.

Fargelagt kart må innsendes ved søknad eller melding.

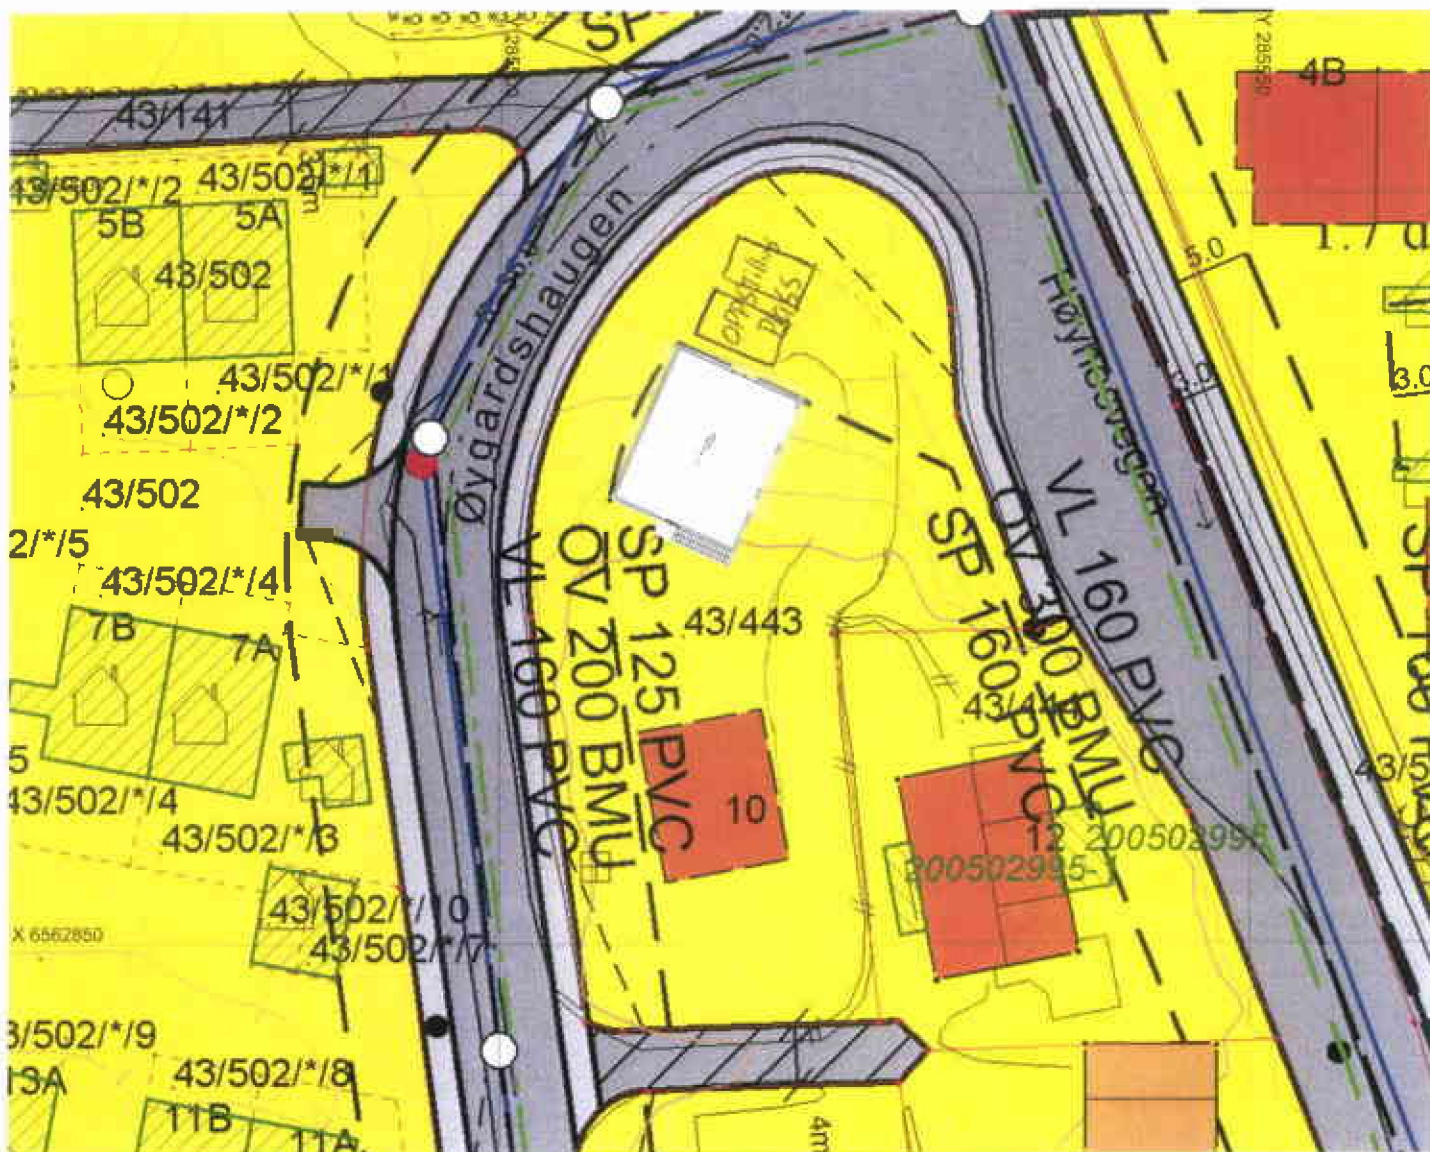

Tegnforklaring:

Vegkant	
Høydekurve	
Eiendomsgrense målt	
Eiendomsgrense usikker	
Bygg -takflate	
Bygg -planlagt	
Høyspent, stolper	
Kommunale VA-ledninger	

Reguleringsformål:

Boliger		SKRAVERTE OMRÅDER	
Offentlig bebyggelse		Fare	
Forretning		Felles	
Fritidsbebyggelse		Spesialområde	
Allmennyttig formål		LINJER	
Industri/lager		Frisiktlinje	
Frrområde		Byggegrense	
Garasjeanl./bensinst.		Planens begrensning	
Trafikkområde			