




Dato: 30.03.2023

Målestokk: 1:500

Koordinatsystem: UTM 32N

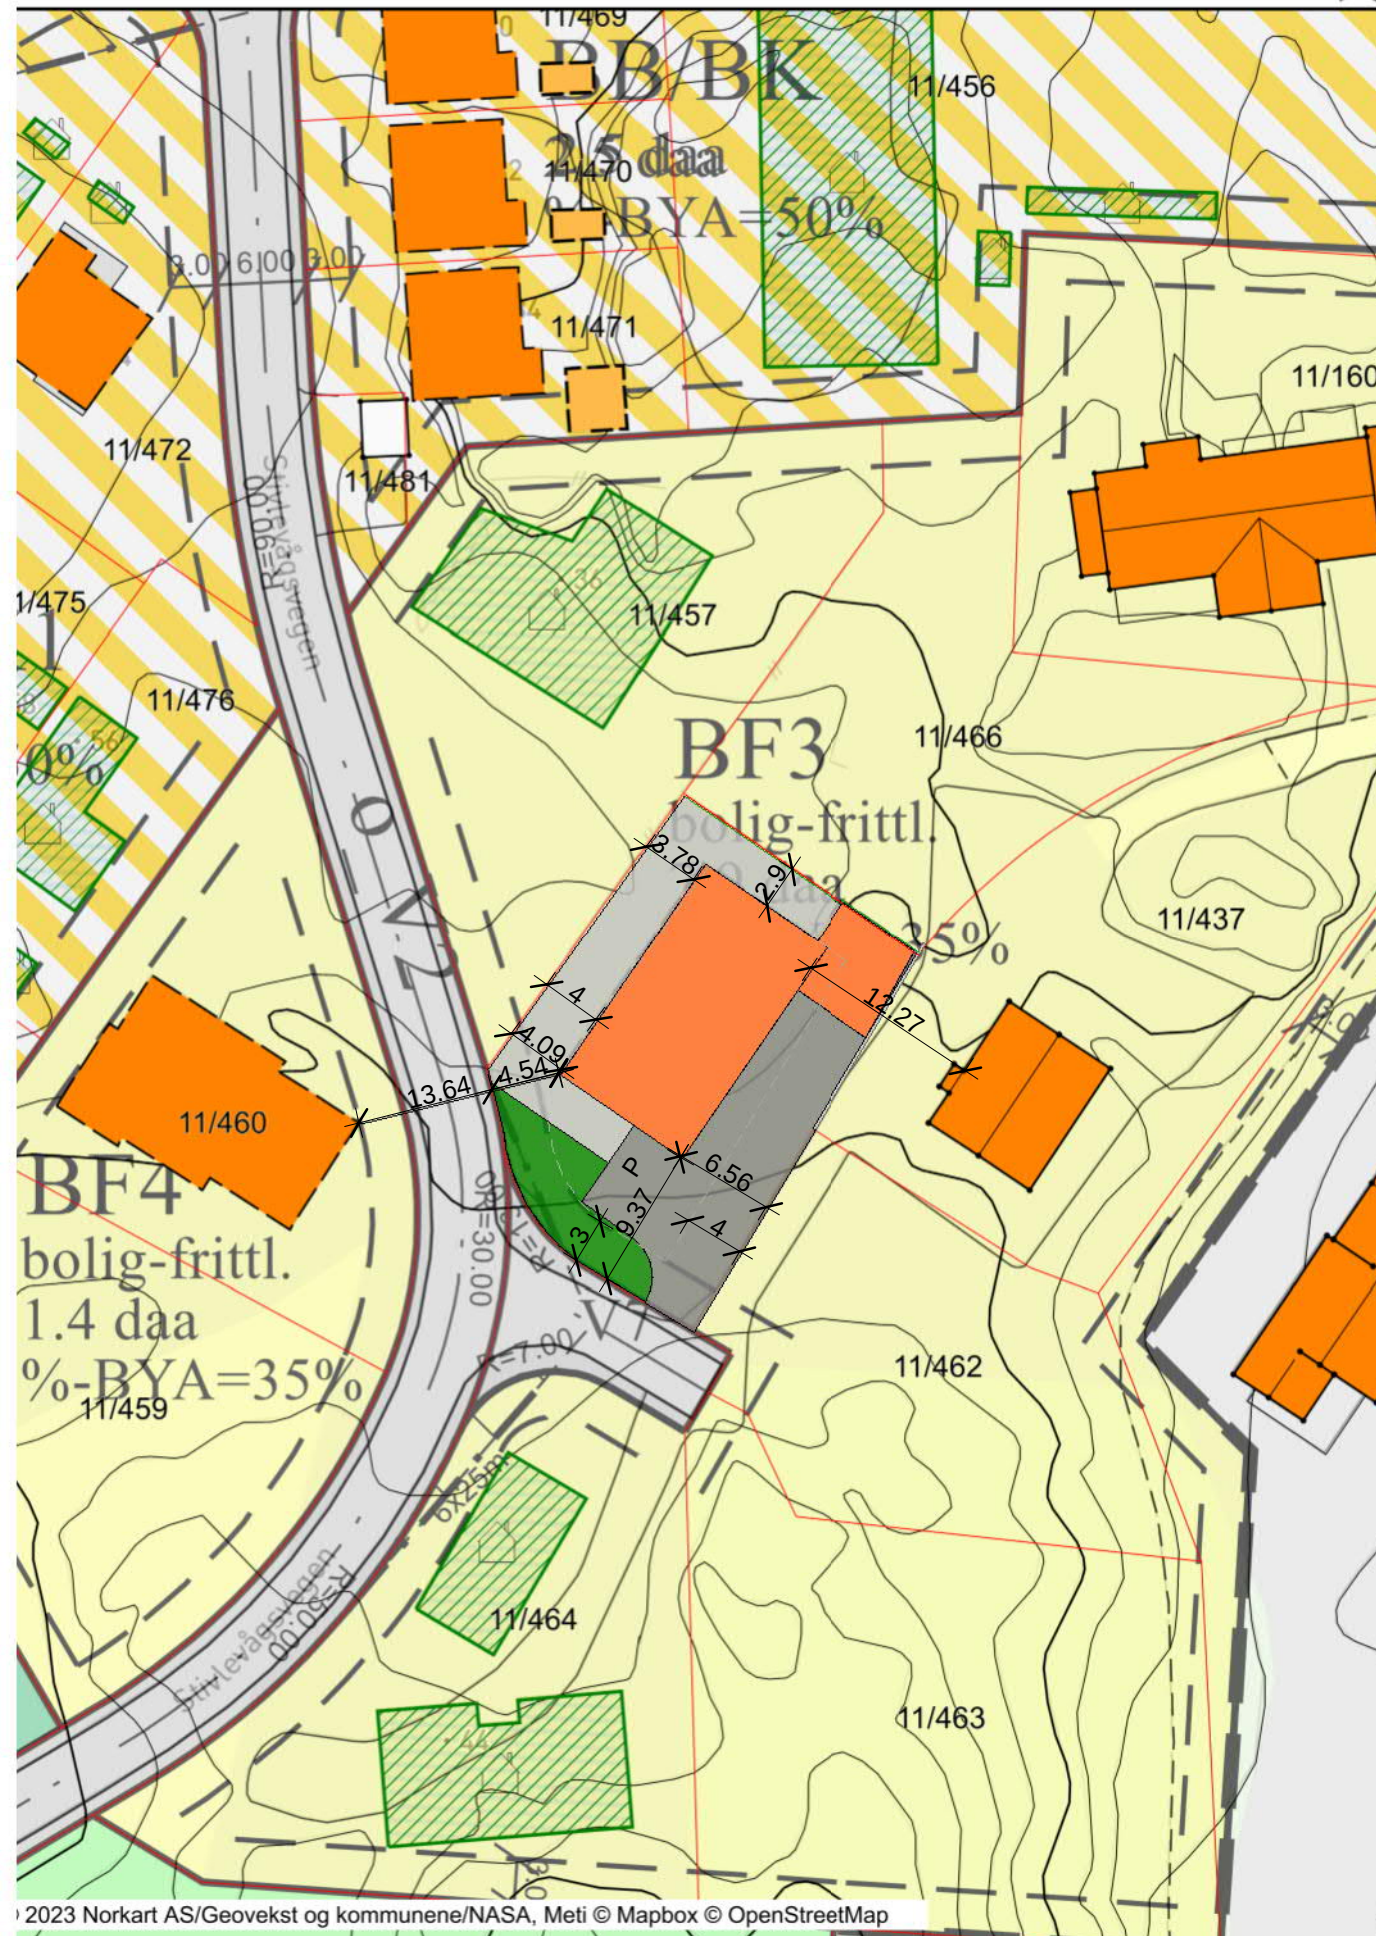

— Ny grenselinje

E	Justering av grenser	TE	BAH	300323
D	Garasje	TE	GG	090822
C	Småjusteringer	TE	MJ	060422
B	Tatt bort takterrasse	TE	GG	310322
A	Småjusteringer	TE	GG	090222
Rev.	Revisjonen gjelder	Utført	Kontr.	Dato
 Garvik Prosjekt AS Vestheimvegen 15 4250 Kopervik Tlf: 52844750 www.garvikgruppen.no	Tiltakshaver.	Målestokk	Dato	
	Trond Kristoffersen	1 : 500	10/02/22	
	Prosjektnavn.	Prosjekt nr.	Tegnet	TE
	Villa Kristoffersen		Kontr.	GG
	Prosjektadresse.	11/465 - Karmøy	232021	
Tegning.	Sit.kart.	Tegning nr.	Rev.	
		A101	E	
		Gnr / Bnr.		
Tegningen må hverken, helt eller delvis benyttes av tiltak som ikke Garvikgruppen medvirker i				