



Tegningsliste	
Tegn.nr	Innhold
A101	Perspektiv
A102	Fasader
A103	Plan 1. et
A104	Plan 2. et
A105	Snitt
A106	Arealberegning
A107	Arb. tegn - Fundament
A108	Arb. tegn - 1. etasje
A109	Arb. tegn - 2. etasje
A110	Arb. tegn - Snitt A
A111	Arb. tegn - Snitt B
A112	Arb. tegn - Snitt C
A113	Arb. tegn - Snitt D
A114	Arb. tegn - Snitt E
A115	Utsnitt våtrom 102, 103 og 110
A116	Utsnitt våtrom 112 og 204

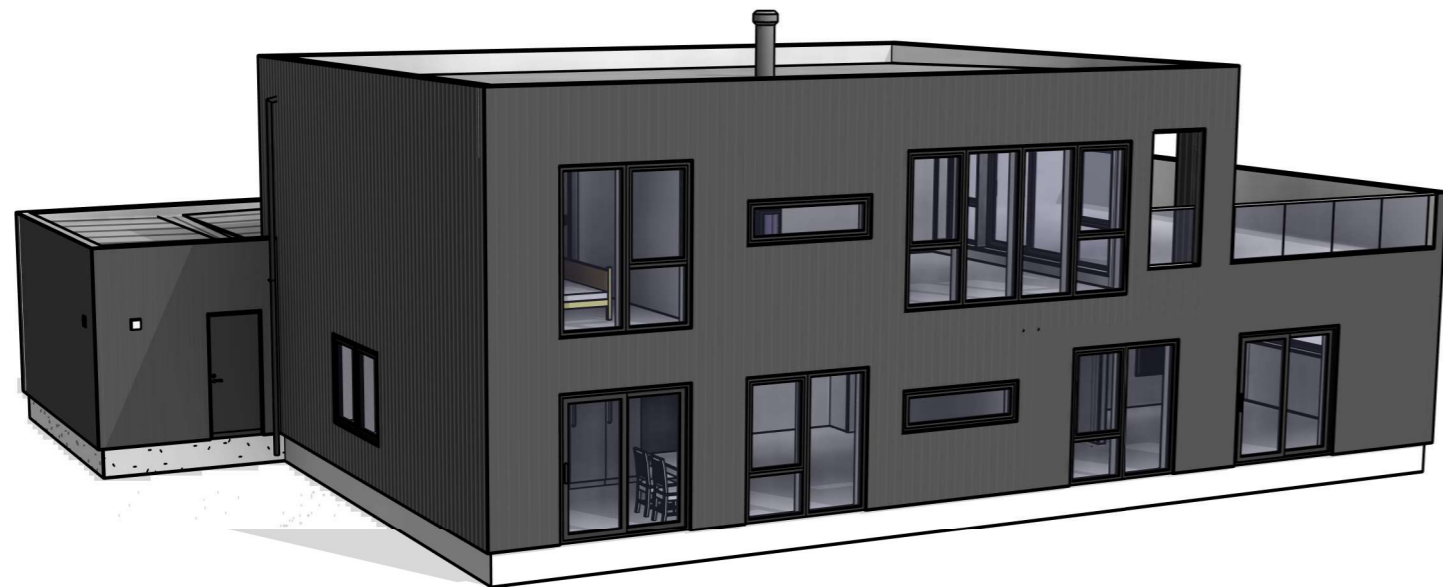

P1



P2

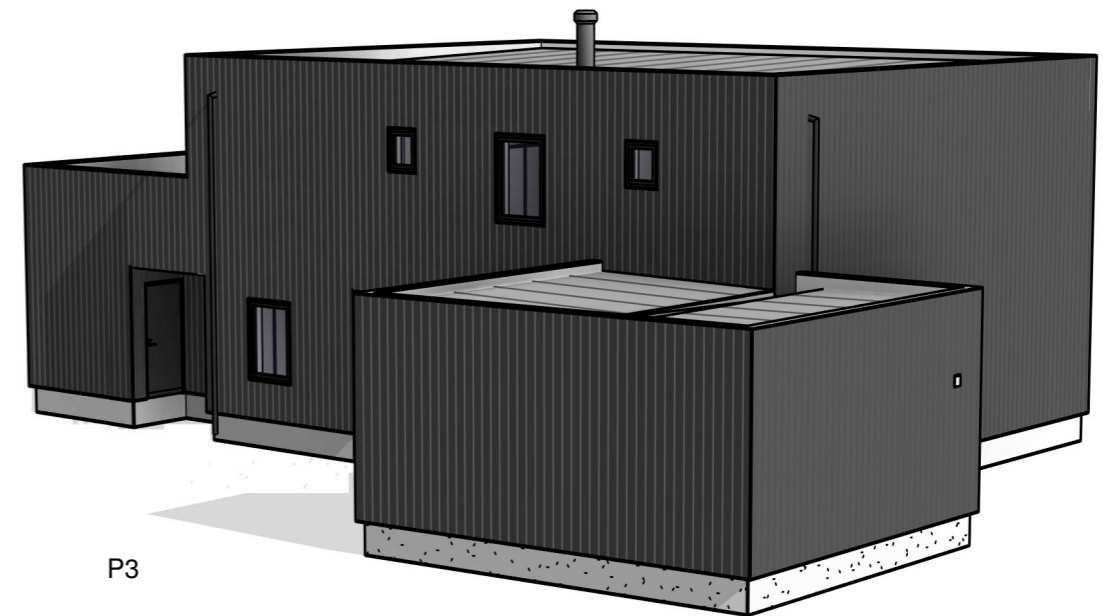

P3

REV.	DATO:	SIGN:	REVISJON:
E	21.11.22	kf	Våtrom
D	04.11.22	kf	Lydvegg 1. et
C	25.10.22	møs	Revidert BYA iht tolkningsuttalelse 07.02.2019
B	13.10.22	kf	Fjernet vinduer garasje
A	12.10.22	kf	Flyttet vinduer og dører 1. etasje

MESTERHUS
Garvik Prosjekt AS
 Tlf. 52 84 47 50

TILTAKSHAVER
Trond Kristoffersen
 BYGGEPLASS
Stivlevågsvegen 38
 G.Nr. / B.Nr.
11/465
 KOMMUNE
Karmøy

ARKIT
 ARKITEKT &
 INGENIØRTJENESTER
 www.arkit.no post@arkit.no

TEGN, INNHOLD		TILTAKSART:	MÅL vA3:
Perspektiv			
PROSJEKT			
Arb. tegn - enebolig			
ARKITEKT	DATO:	SIGN:	PROSJEKT Nr. TEGN.Nr.
	06.09.2022	kf	22126 A101