

# SITUASJONSKART

## MED REGULERINGSPLAN

Reg.plannr.:

Adresse:

Gnr/Bnr: 147/359

Tiltakshaver:

Vedlegg D:

## KARMØY KOMMUNE

SEKTOR AREAL OG BYGGESAK




Målestokk: 1:500

Datum: Euref 89/UTM 32 Dato: 20.03.2023

Kartet kan inneholde feil, noen grenser er usikre.

Fargelagt kart må innsendes ved søknad eller melding.

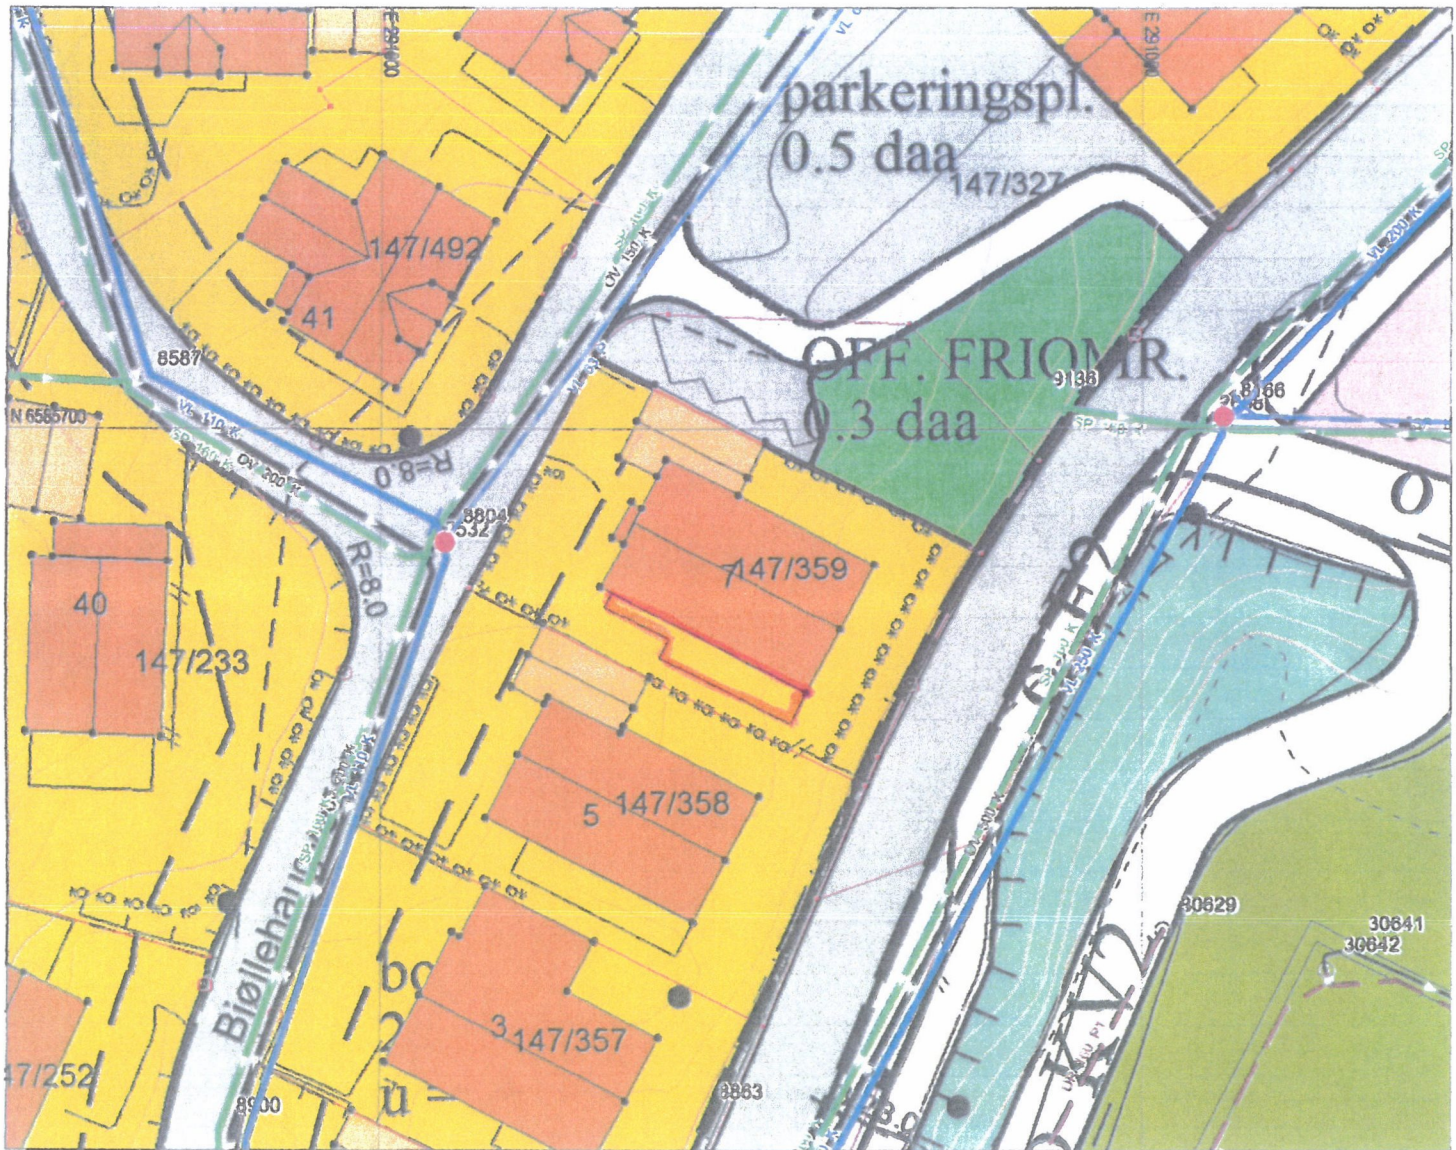

### Tegnforklaring:

Vegkant	—
Høydekurve	- - -
Eiendomsgrense målt	—●—
Eiendomsgrense usikker	- - -●- - -
Bygg -takflate	⊠
Bygg -planlagt	▨
Høyspent, stolper	—●—
Kommunale VA-ledninger	—●—

### Reguleringsformål:

Boliger	■	SKRAVERTE OMRÅDER	▨
Offentlig bebyggelse	□	Fare	▨
Forretning	□	Felles	▨
Naustbebyggelse	■	Spesialområde	▨
Sentrumsformål	■	LINJER	—
Industri/lager	■	Frisiktlinje	- - -
Friområde	■	Byggegrense	- - -
Garasjeanl./bensinst.	■	Planens begrensning	—●—
Trafikkområde	■		