



DOKUMENTASJONSTEGNING
ARBEIDSTEGNING
ANBUDESTEGNING
ANMELDELSESTEGNING
X FORELØPIG TEGNING

E2

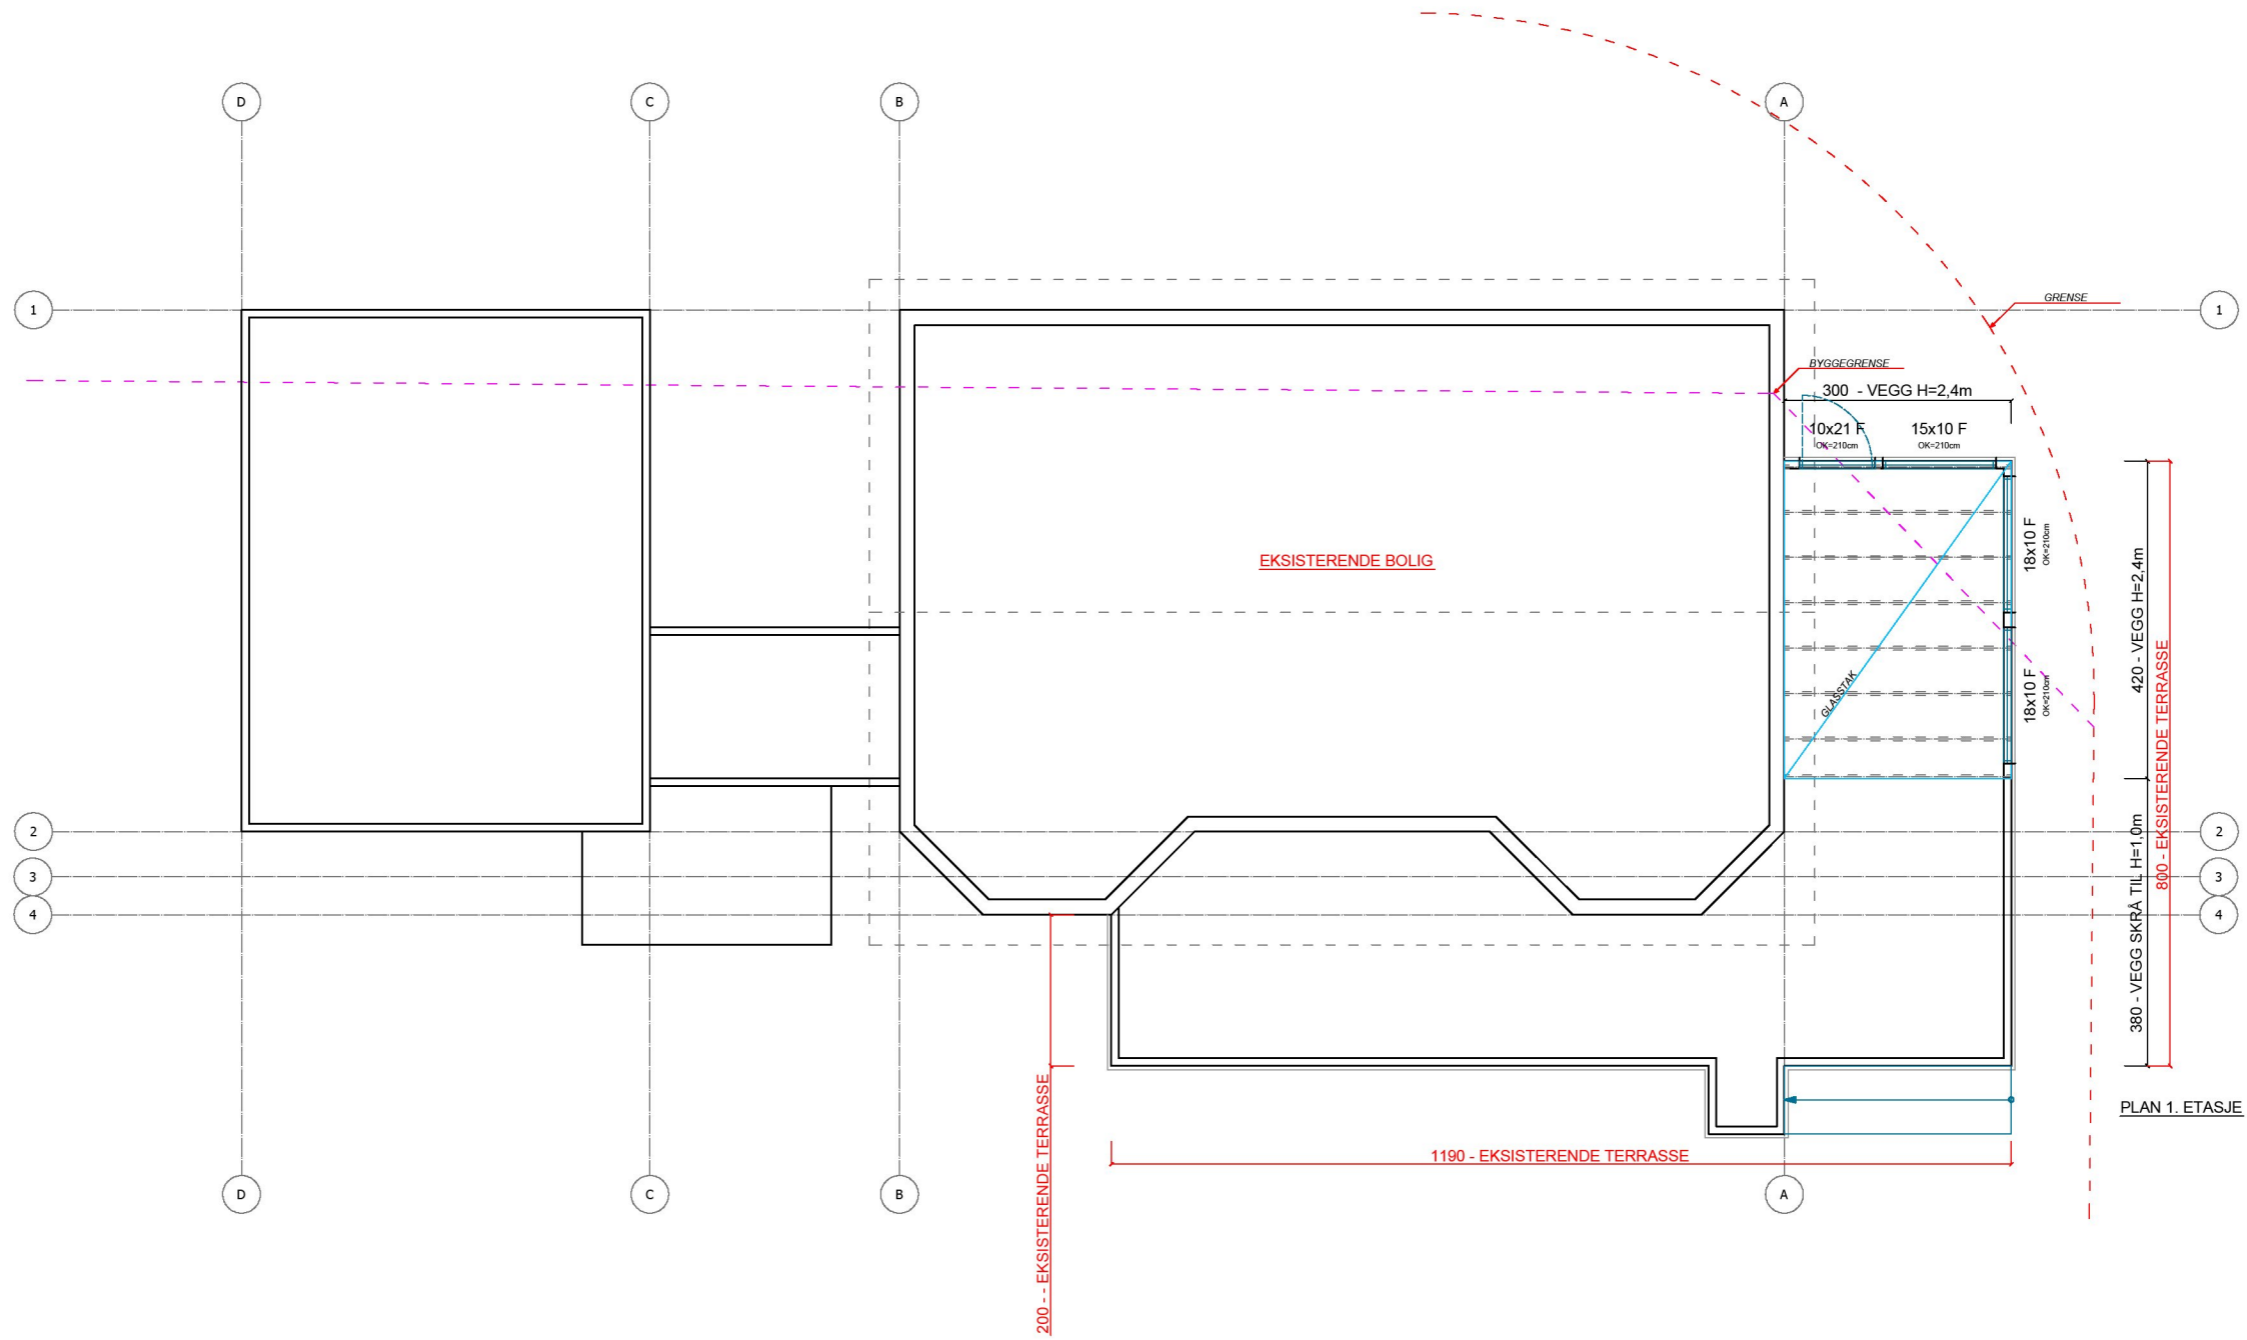

 HEREID HUS	TILTAKSHAVER:	HANSEN TROND EGIL	DATE:	22.03.2023	MÅLSTOKK:	1:100 A3
	PROSJEKT:	TERRASSE MED SOMMERSTUE	PLOTTEDATO:	29.03.2023	PROSJEKTR:	-
	ADRESSE:	Myklandvegen 7, 5545 VORMEDAL	GNR:	119	BNR:	417
	TEGNER:	PLAN	TEGNER:		TEGNER:	
	TEGNET AV:	RAFAL STAWICKI, t: 404 18 915 epost: rafal@hereid.com				
						1.2