


E1




ØST

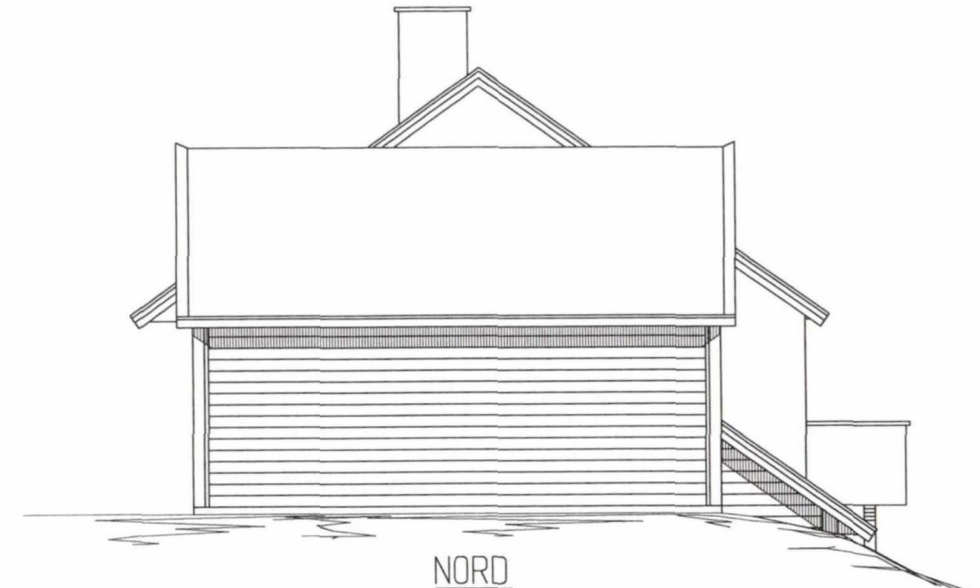

NORD



VEST

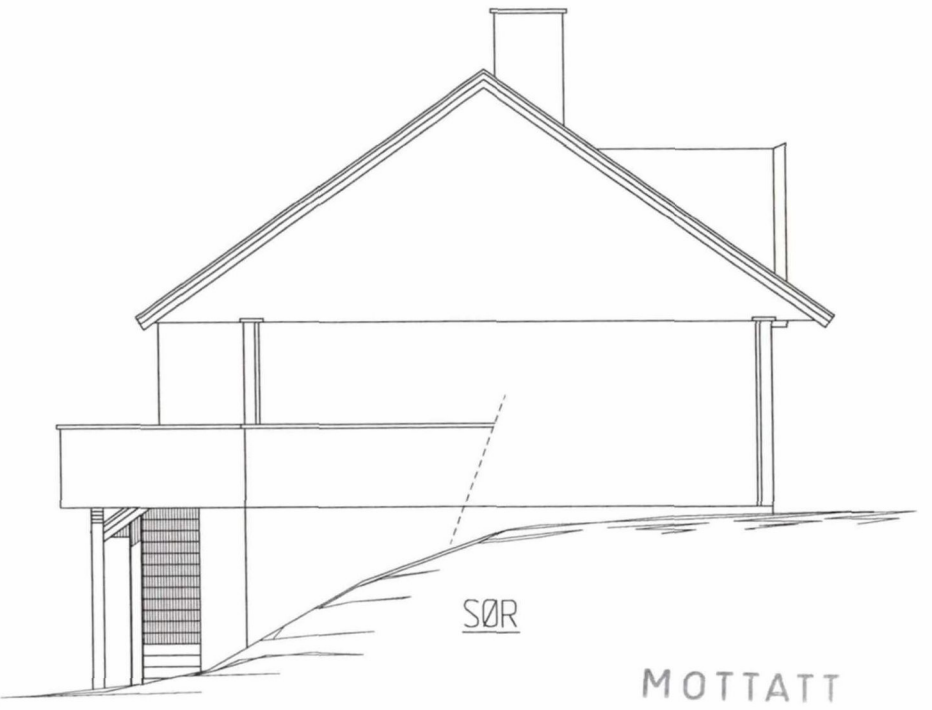


SØR

MOTTATT  
13 DES. 2010

REV. 03.12.10 OL  
REV. 23/06-04

Dato 16/06-04	Konstr./Tegnet EK/IG	Tracet	Målestokk 1:100		
Kontr. ESKILD	Stand. kontr.	Godkjent		GNR / BNR. 119/417	
SVERRE EDVALDSSON MYKLANDSVN. 7 5545 VORMEDAL				Erstatning for	Erstattet av
				FASADER	
Henvisning		Beregning	Filnavn		


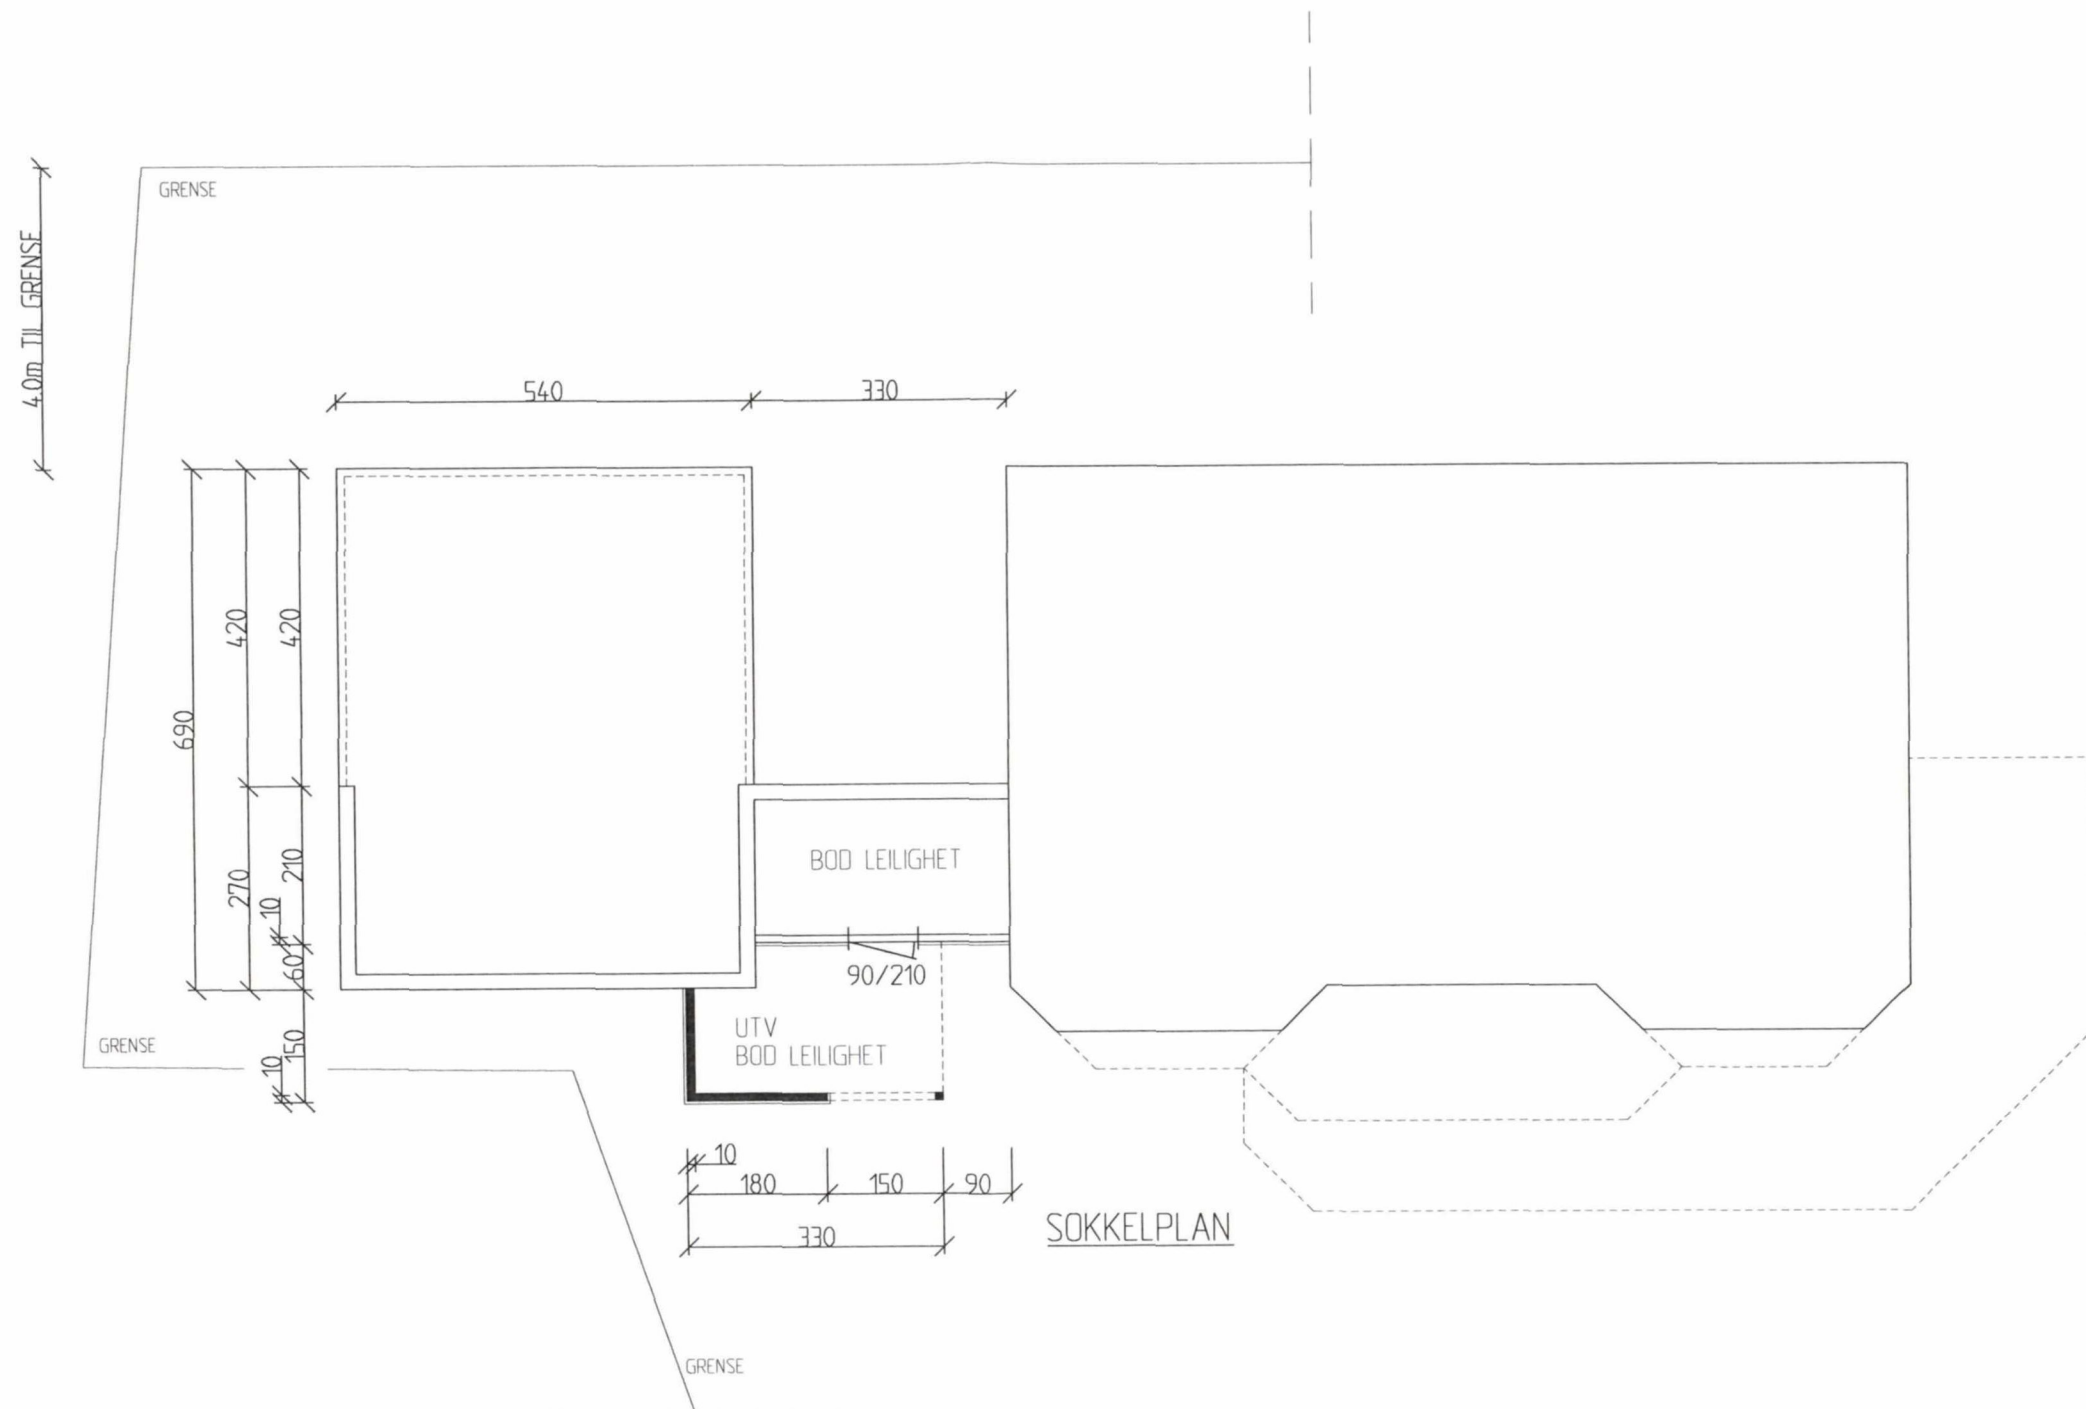


SOKKELPLAN

MOTTATT  
13 DES. 2010

REV. 03.12.10 OL  
REV. 23/06-04


Dato 16/06-04	Konstr./Tegnet EK/IG	Tracet	Målestokk 1:100	GNR/ BNR 119/417	
Kontr. ESKILD	Stand. kontr.	Godkjent		Erstatning for	Erstattet av
SVERRE EDVALDSSON MYKLANDSVN. 7 5545 VORMEDAL				SOKKELPLAN	
Henvisning		Beregning	Filnavn		

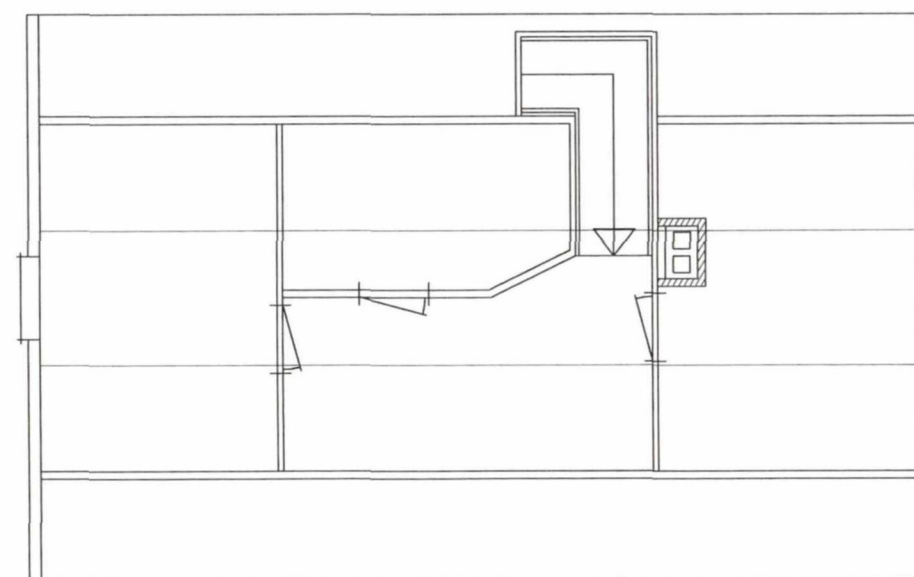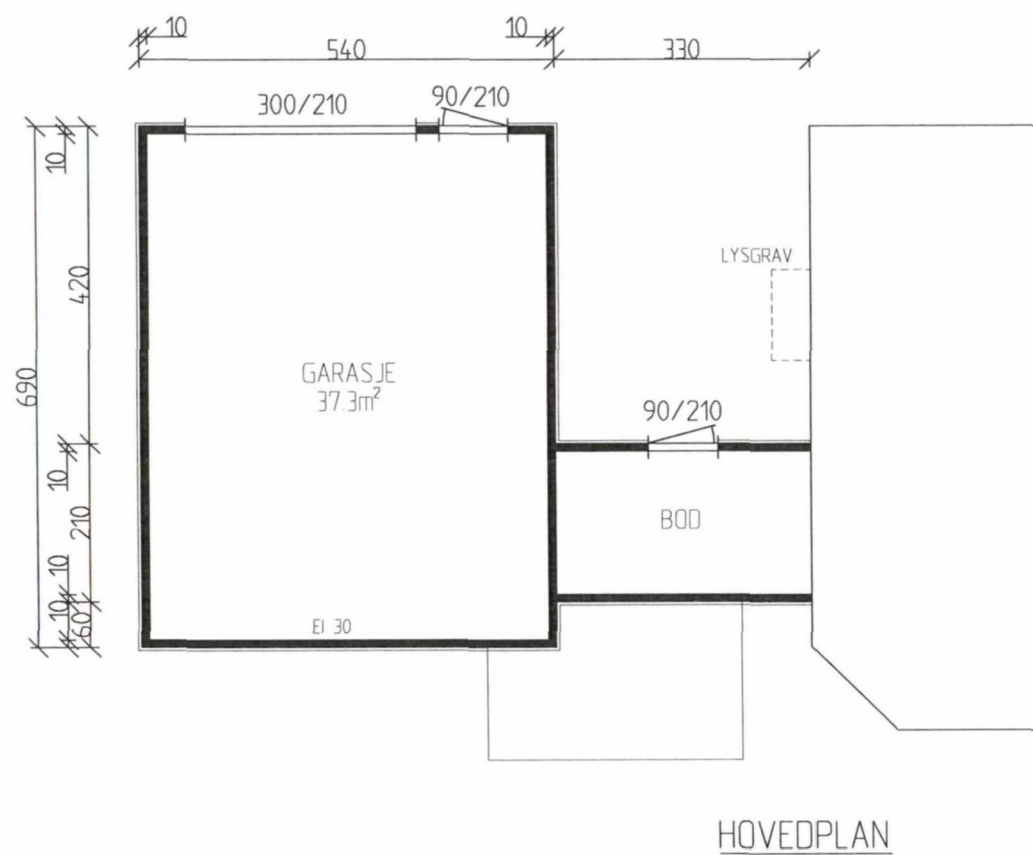

MOTTATT  
13 DES. 2010

REV. 03.12.10 OL  
REV. 23/06-04

Dato 16/06-04	Konstr./Tegnet EK/IG	Tracet	Målestokk 1:100	GNR/ BNR 119/417	
Kontr. ESKILD	Stand. kontr.	Godkjent		Erstatning for	Erstattet av
SVERRE EDVALDSSON MYKLANDSVN. 7 5545 VORMEDAL				PLAN	
Henvisning		Beregning	Filnavn		

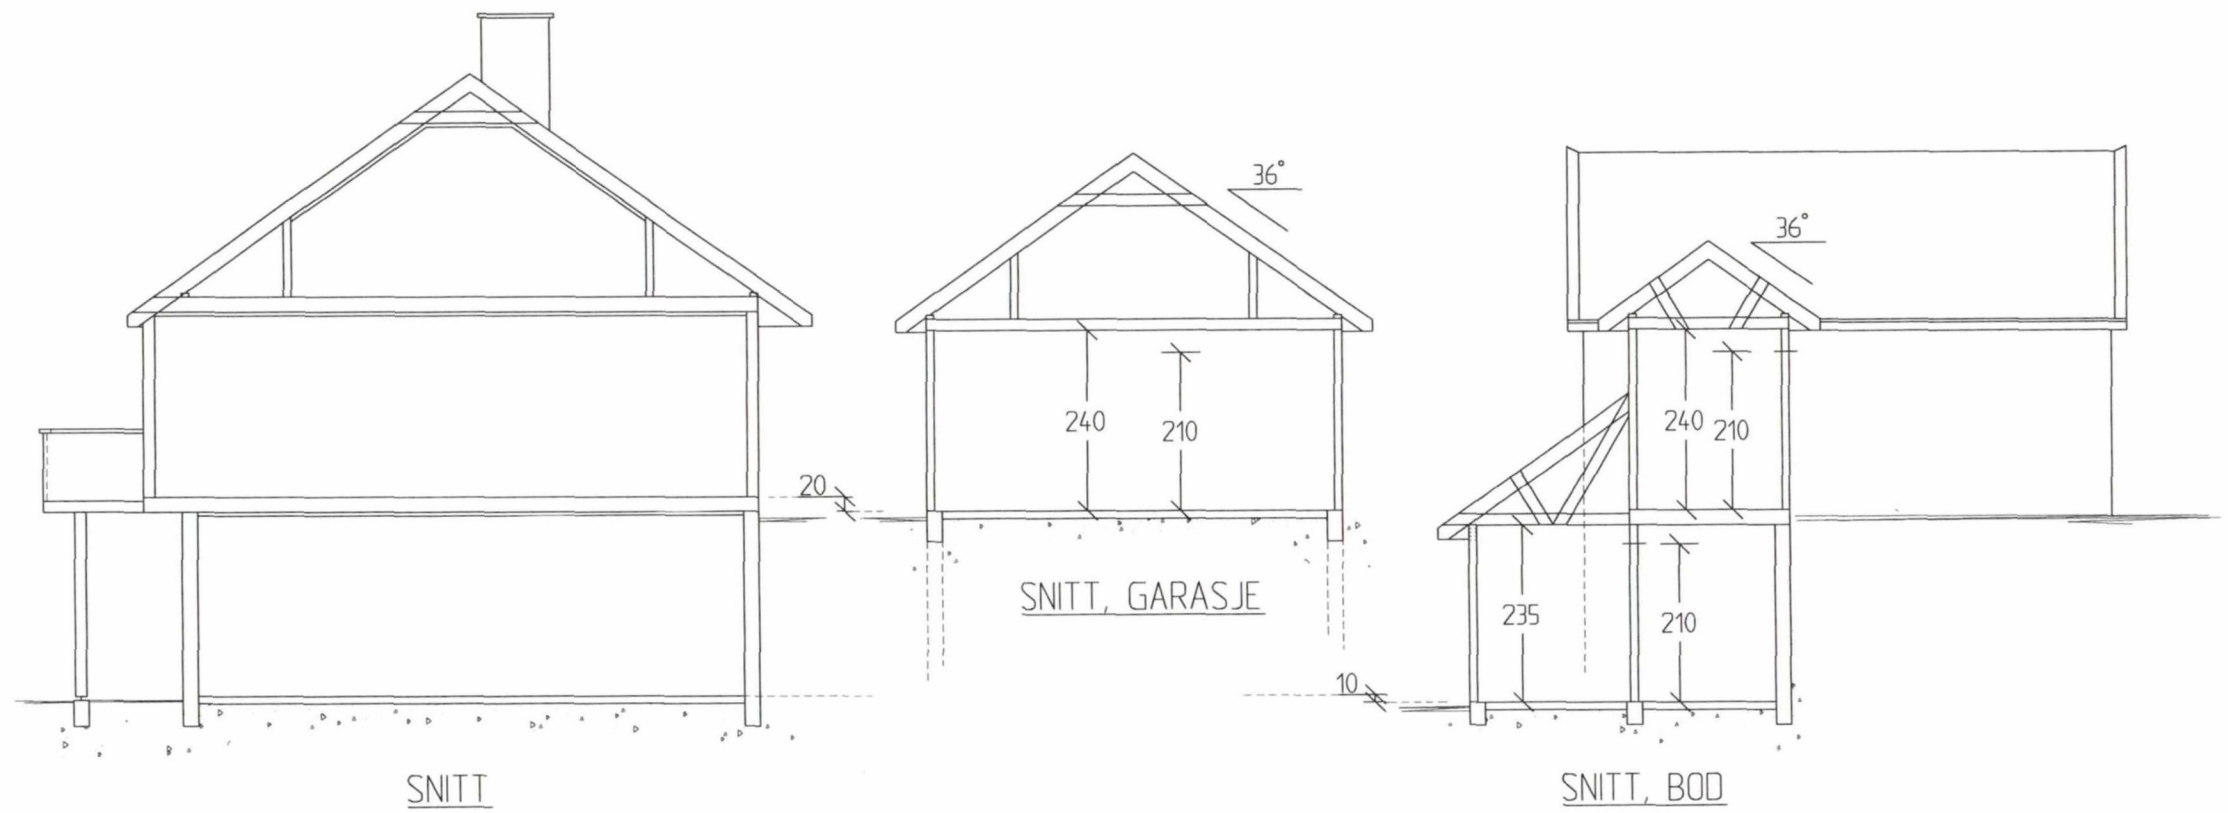


MOTTATT  
13 DES. 2010

REV. 03/12/10 OL  
REV. 23/06-04

Data 16/06-04	Konstr./Tegnet EK/IG	Tracet	Målestokk 1:100	GNR / BNR 119/417	
Kontr. ESKILD	Stand. kontr.	Godkjent		Erstatning for	Erstattet av
SVERRE EDVALDSSON MYKLANDSVN. 7 5545 VORMEDAL				SNITT	
Henvising		Beregning	Filnavn		



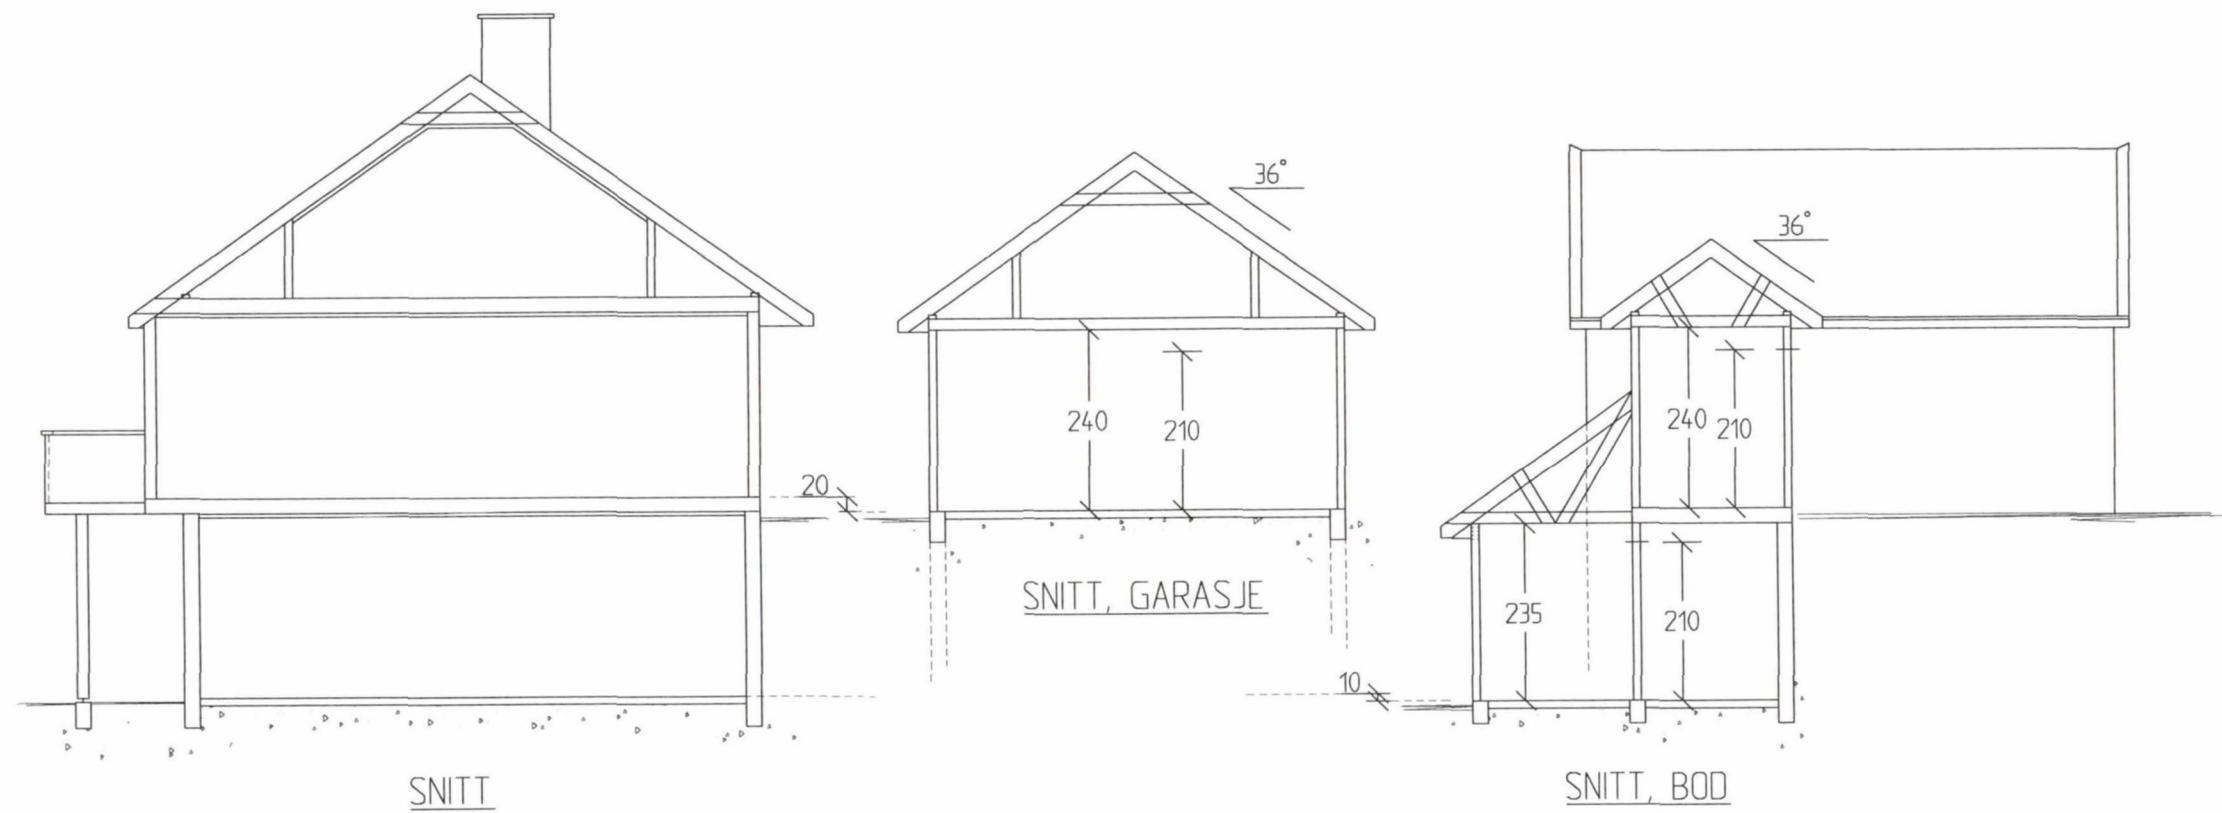


MOTTATT  
13 DES. 2010

REV. 03.12.10 OL  
REV. 23/06-04

Dato 16/06-04	Konstr./Tegnet EK/IG	Tracet	Målestokk 1:100	Gnr./ Bnr. 119/417	
Kontr. ESKILD	Stand. kontr.	Godkjent		Erstatning for	Erstattet av
SVERRE EDVALOSSON MYKLANDSVN. 7 5545 VORMEDAL				SNITT	
Henvisning		Beregning	Filnavn		

E1

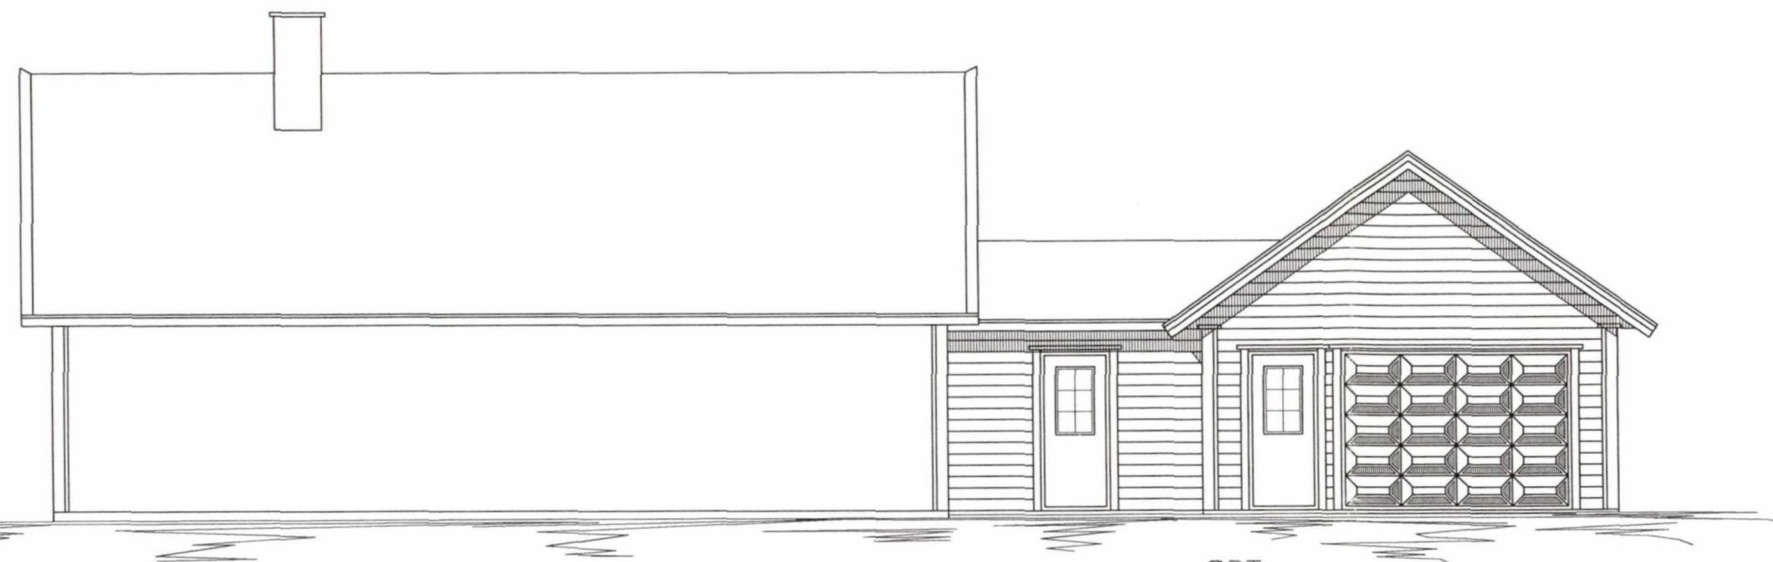


ØST



NORD



VEST

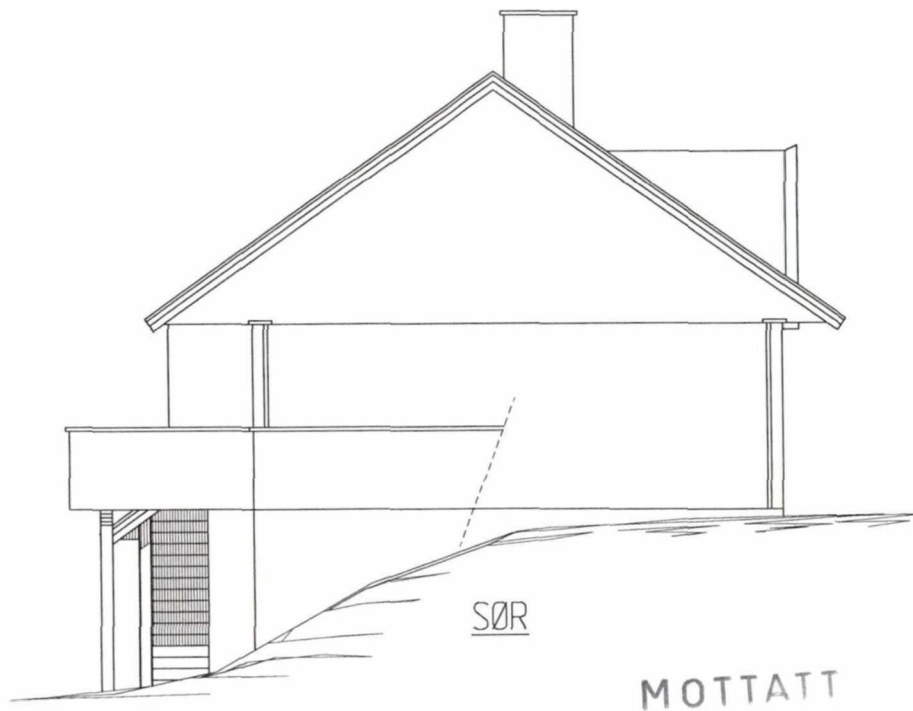


SØR

MOTTATT  
13 DES. 2010

REV. 03.12.10 OL  
REV. 23/06-04

Dato 16/06-04	Konstr./Tegnet EK/IG	Tracet	Målestokk 1:100	GNR/ BNR 119/417	
Kontr. ESKILD	Stand. kontr.	Godkjent		Erstatning for	Erstattet av
SVERRE EDVALDSSON MYKLANDSVN. 7 5545 VORMEDAL				FASADER	
Henvisning		Beregning	Filnavn		


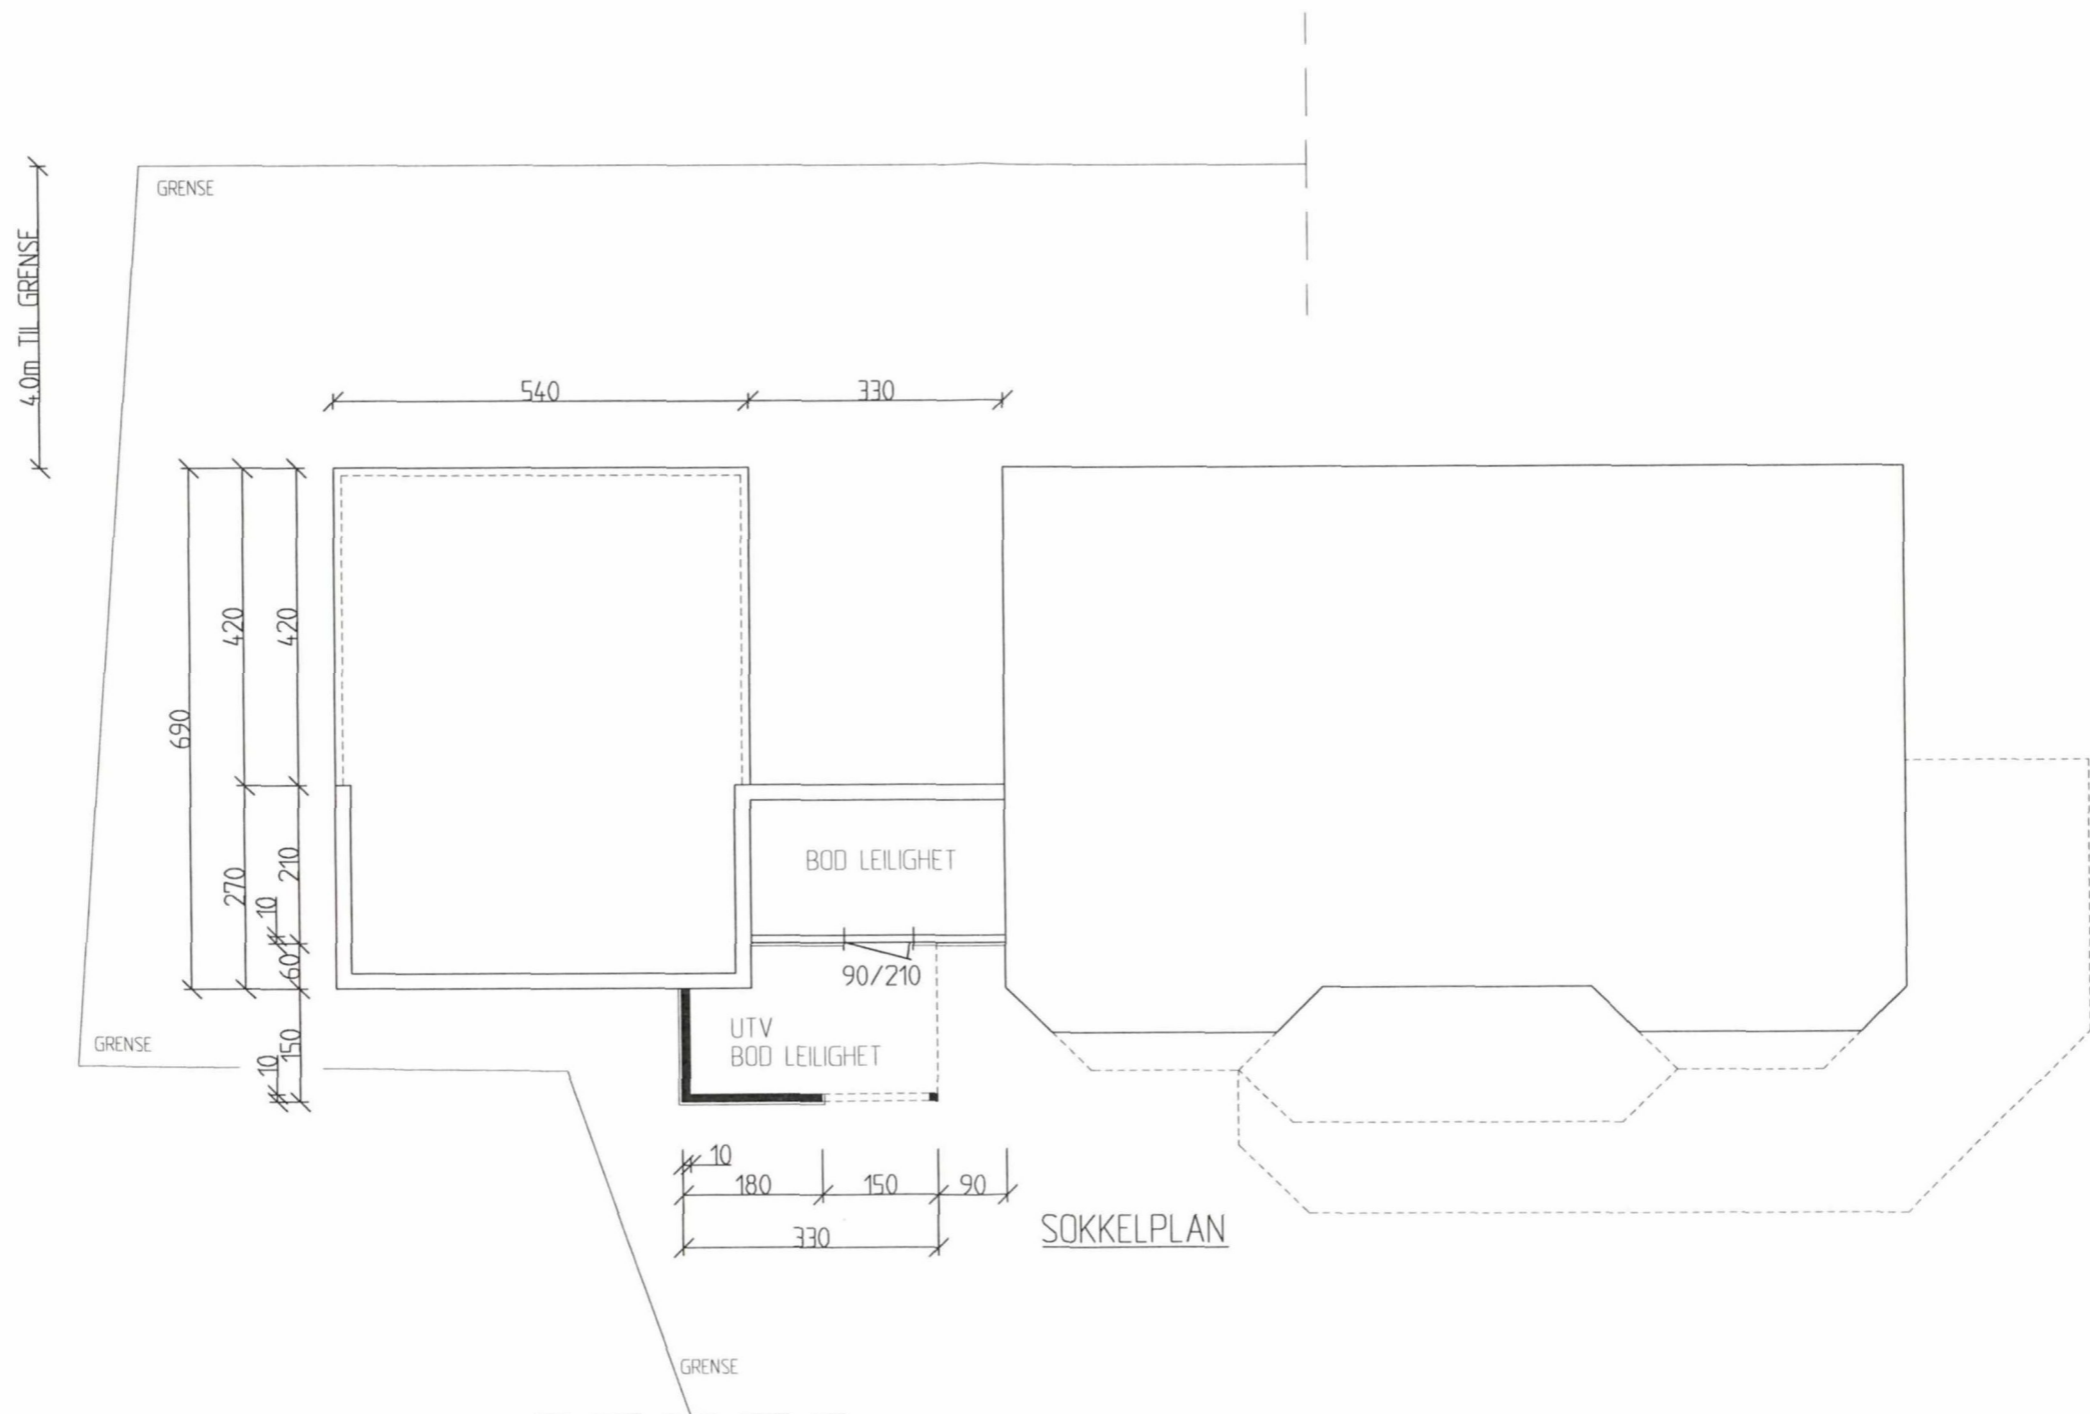


SOKKELPLAN

MOTTATT  
13 DES. 2010

REV. 03.12.10 DL  
REV. 23/06-04

Dato 16/06-04	Konstr./Tegnet EK/IG	Tracet	Målestokk 1:100	GNR / BNR. 119/417	
Kontr. ESKILD	Stand. kontr.	Godkjent		Erstatning for	Erstattet av
SVERRE EDVALDSSON MYKLANDSVN. 7 5545 VORMEDAL				SOKKELPLAN	
Henvisning		Beregning	Filnavn		

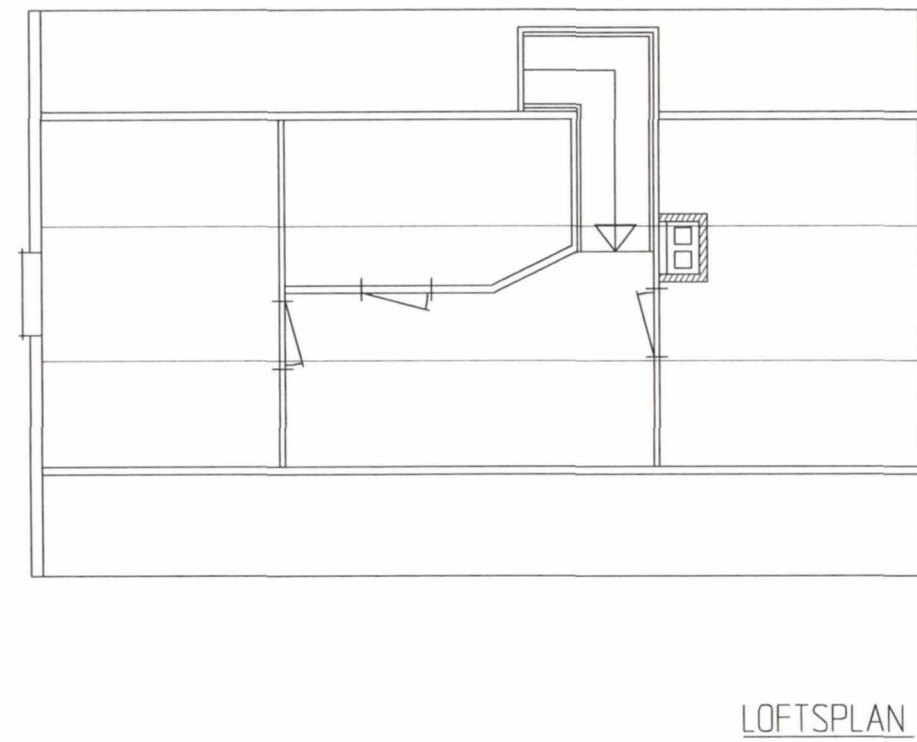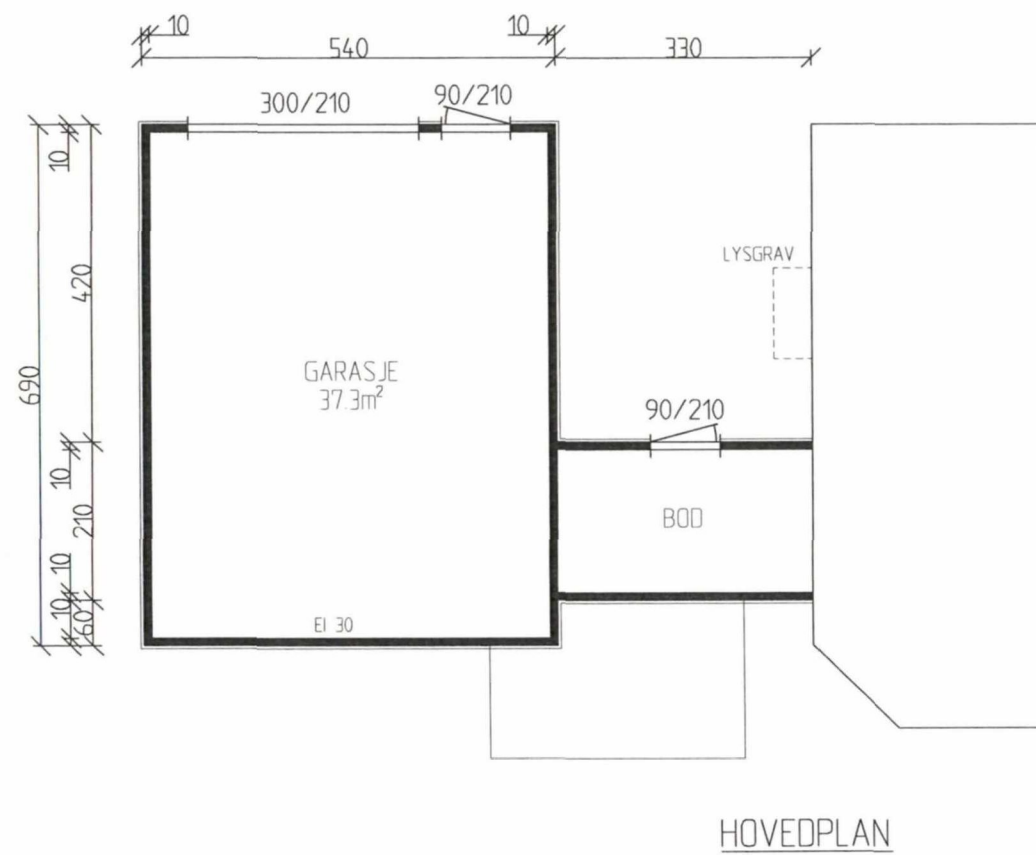

MOTTATT  
13 DES. 2010

REV. 03.12.10 DL  
REV. 23/06-04

Data 16/06-04	Konstr./Tegnet EK/IG	Tracet	Målestakk 1:100	GNR./ BNR 119/417	
Kontr. ESKILD	Stand. kontr.	Godkjent		Erstatning for	Erstattet av
SVERRE EDVALDSSON MYKLANDSVN. 7 5545 VORMEDAL				PLAN	
Henvisning		Beregning	Filnavn		




Hovedutvalg Teknisk


SAK nr. 63669

Godkjent med forbehold

20.08.04

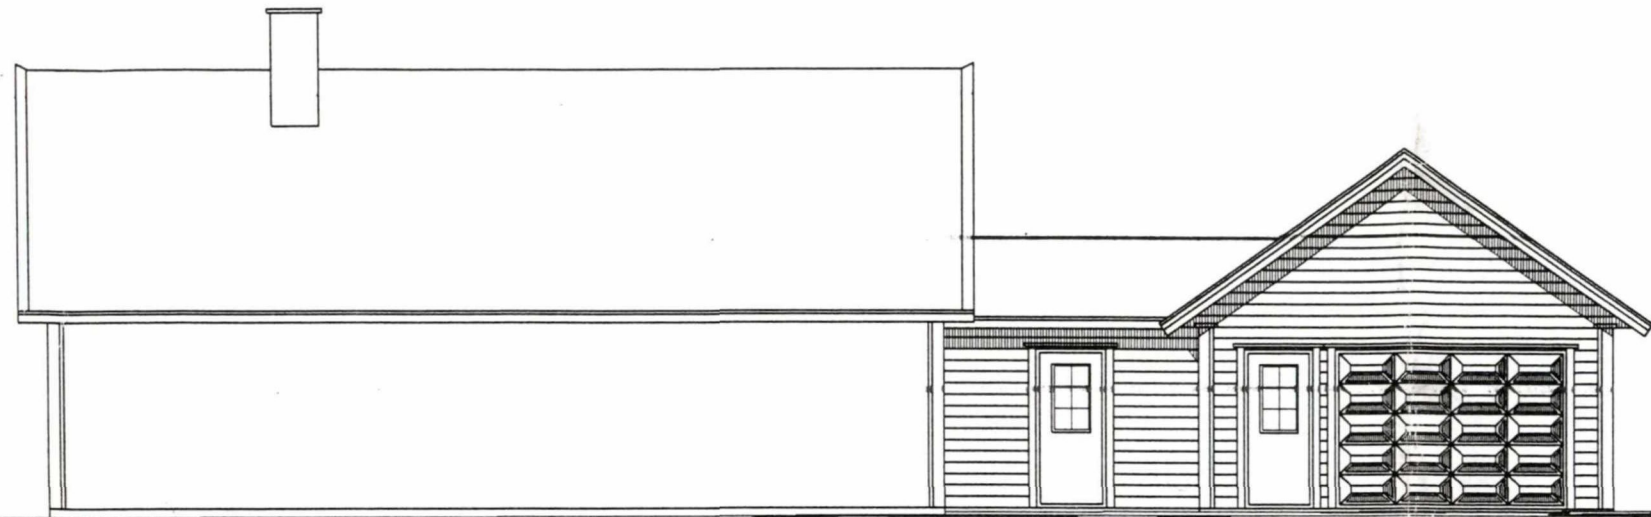


ØST

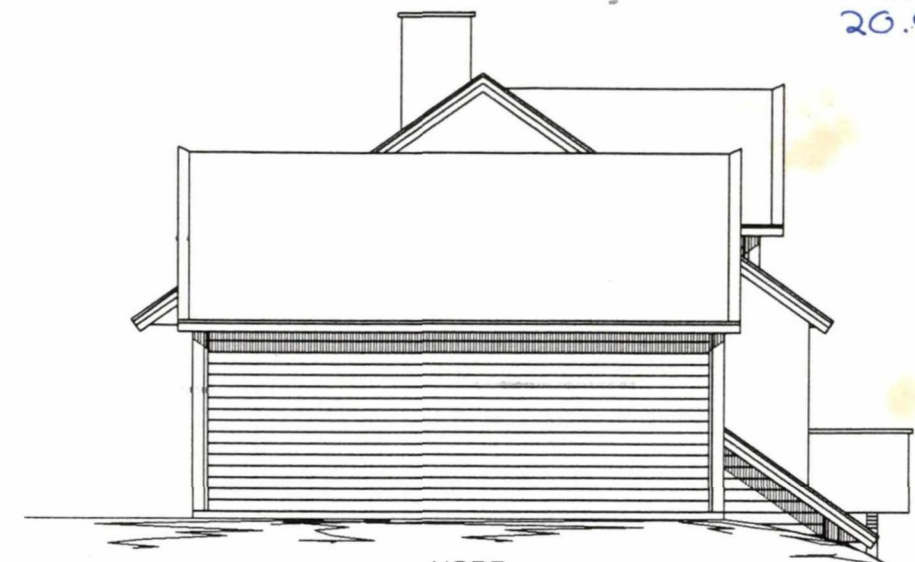

NORD



VEST


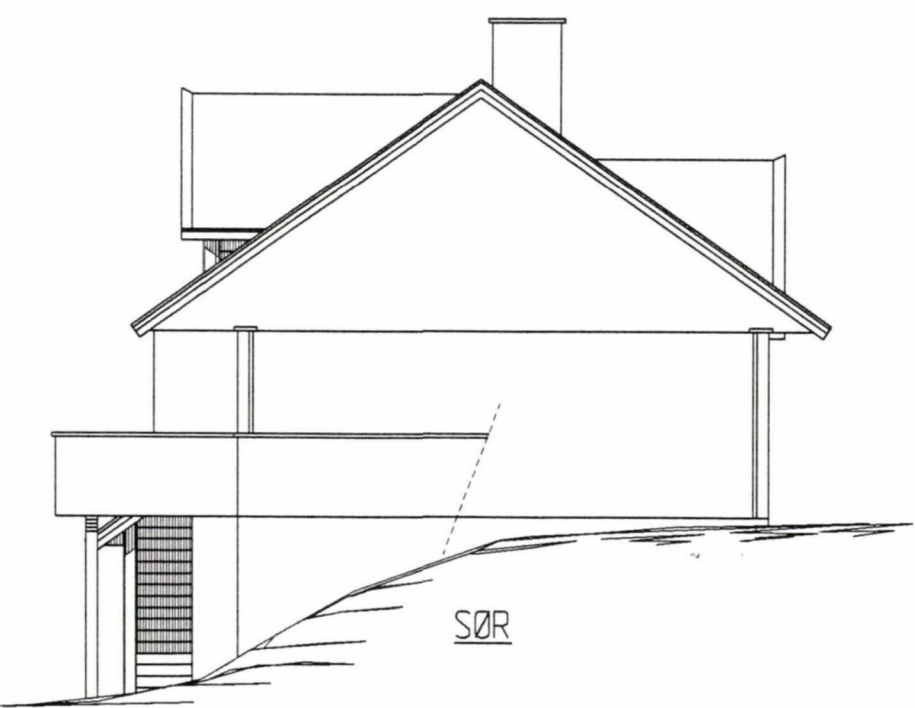


SØR

REV. 23/06-04


Dato 16/06-04	Konstr./Tegnet EK/IG	Tracet	Målestokk 1:100	Vedlegg ④	
Kontr. ESKILD	Stand. kontr.	Godkjent	GNR./ BNR. 119/417 2004		
SVERRE EDVALDSSON MYKLANDSVN 7 5545 VORMEDAL				Erstatning for	Erstattet av
Henvisning				FASADER	Filnavn
Beregning					

Hovedutvalg Teknisk  
 SAK nr. 636/07  
 Godkjent med forbehold  
 2008.04

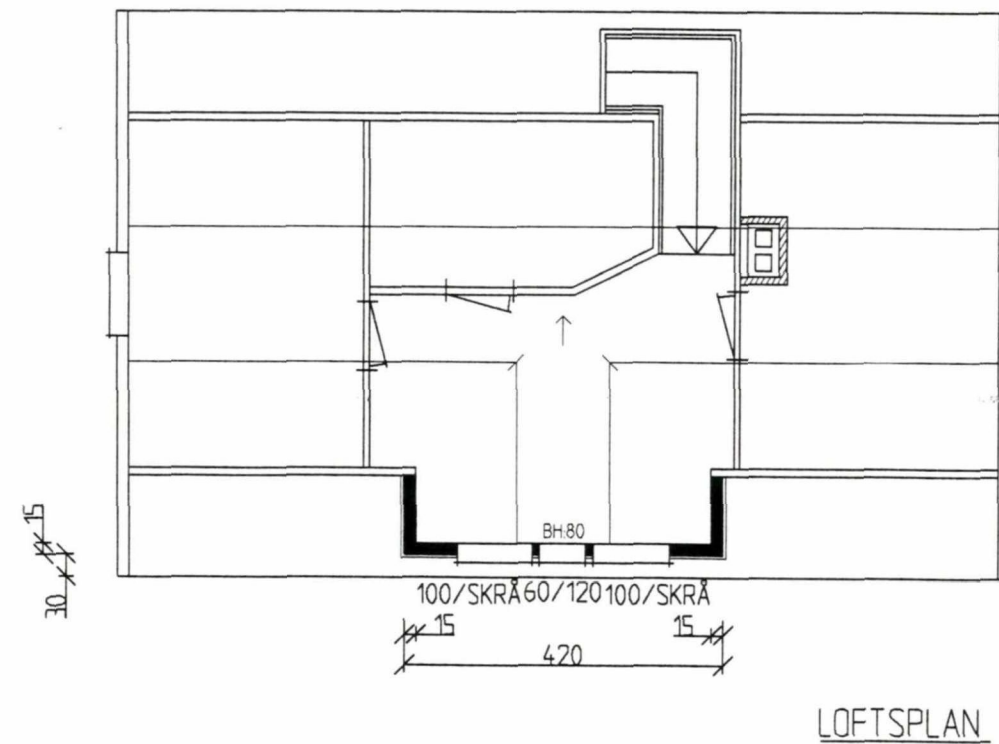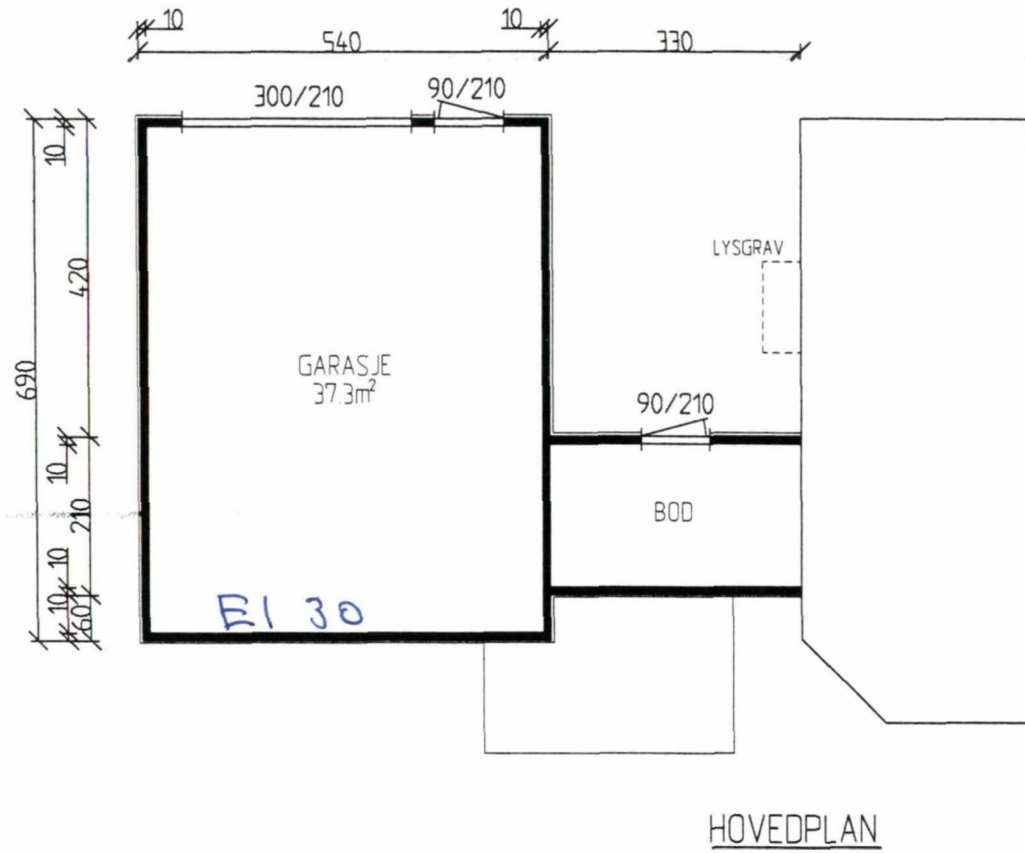

REV. 23/06-04

Data 16/06-04	Konstr./Tegnet EK/IG	Tracet	Målestokk 1:100	Teknisk utvalgt Gnr./ Bnr. 119/417
Kontr. ESKILD	Stand. kontr.	Godkjent		
SVERRE EDVALDSSON MYKLANDSVN. 7 5545 VORMEDAL				Erstatning for 2 JUL 2004 Erstattet av
Henvisning			Beregning	PLAN
				Filnavn

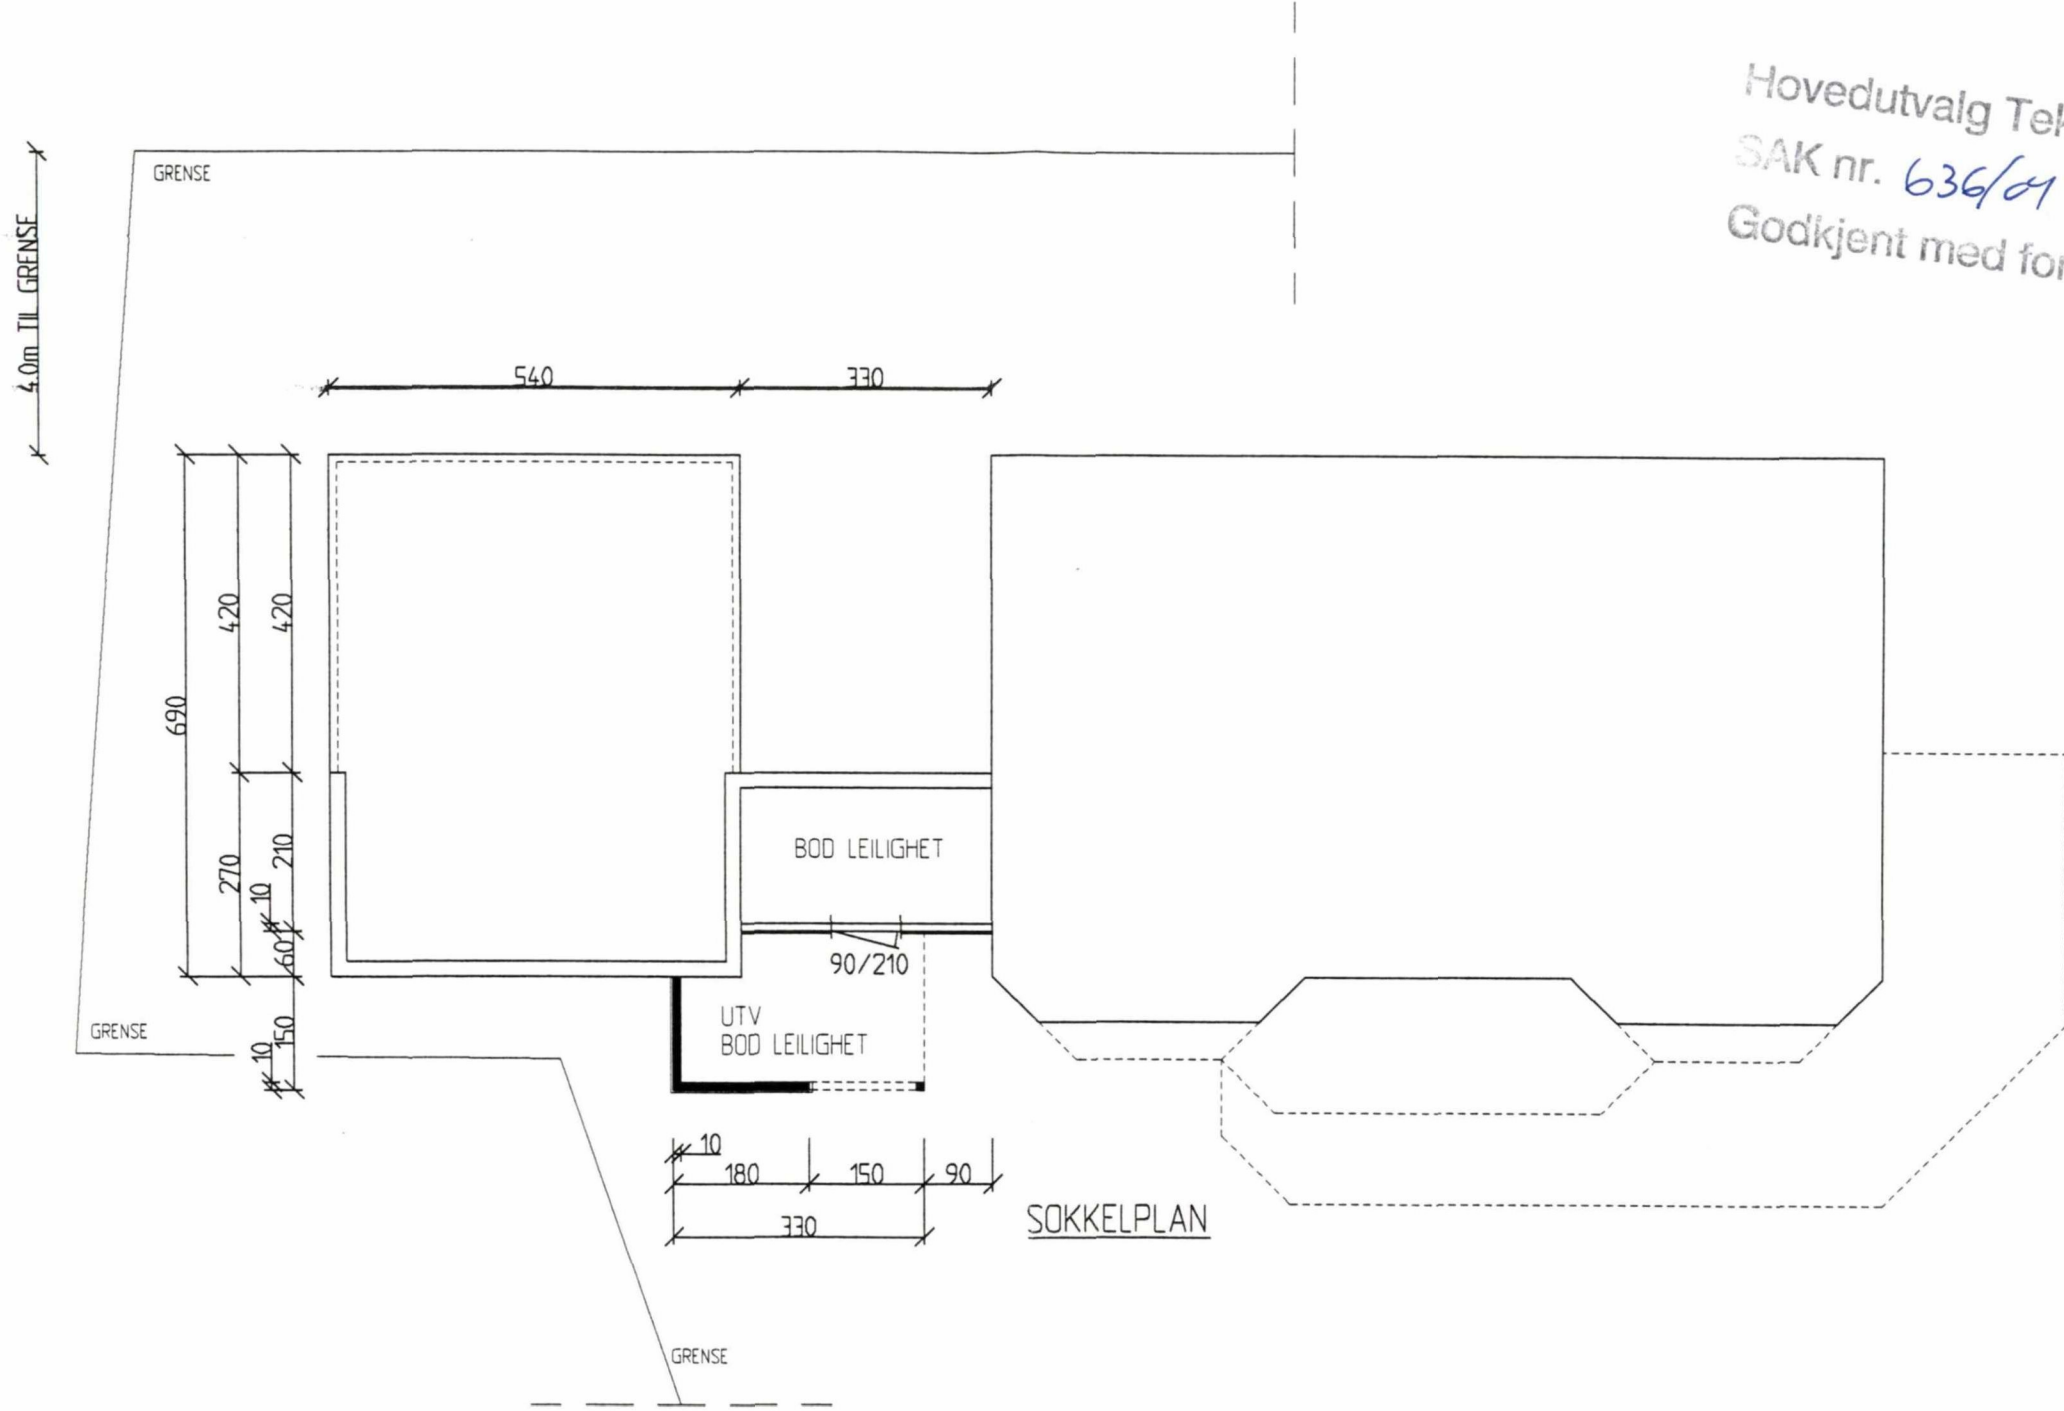

Hovedutvalg Teknisk  
 SAK nr. 636/04  
 Godkjent med forbehold  
 20.08.04


SOKKELPLAN

REV. 23/06-04

Data 16/06-04	Konstr./Tegnet EK/IG	Tracet	Målestokk 1:100	GNR./ BNR. 119/417
Kontr. ESKILD	Stand. kontr.	Godkjent		
SVERRE EDVALDSSON MYKLANDSVN. 7 5545 VORMEDAL			Erstatning for 02 JUL 2004	Erstattet av
Henviisning		Beregning	SOKKELPLAN Filnavn	



Lovvedutvalg Teknisk  
 SAK nr. 636/04  
 Godkjent med forbehold  
 20.08.04

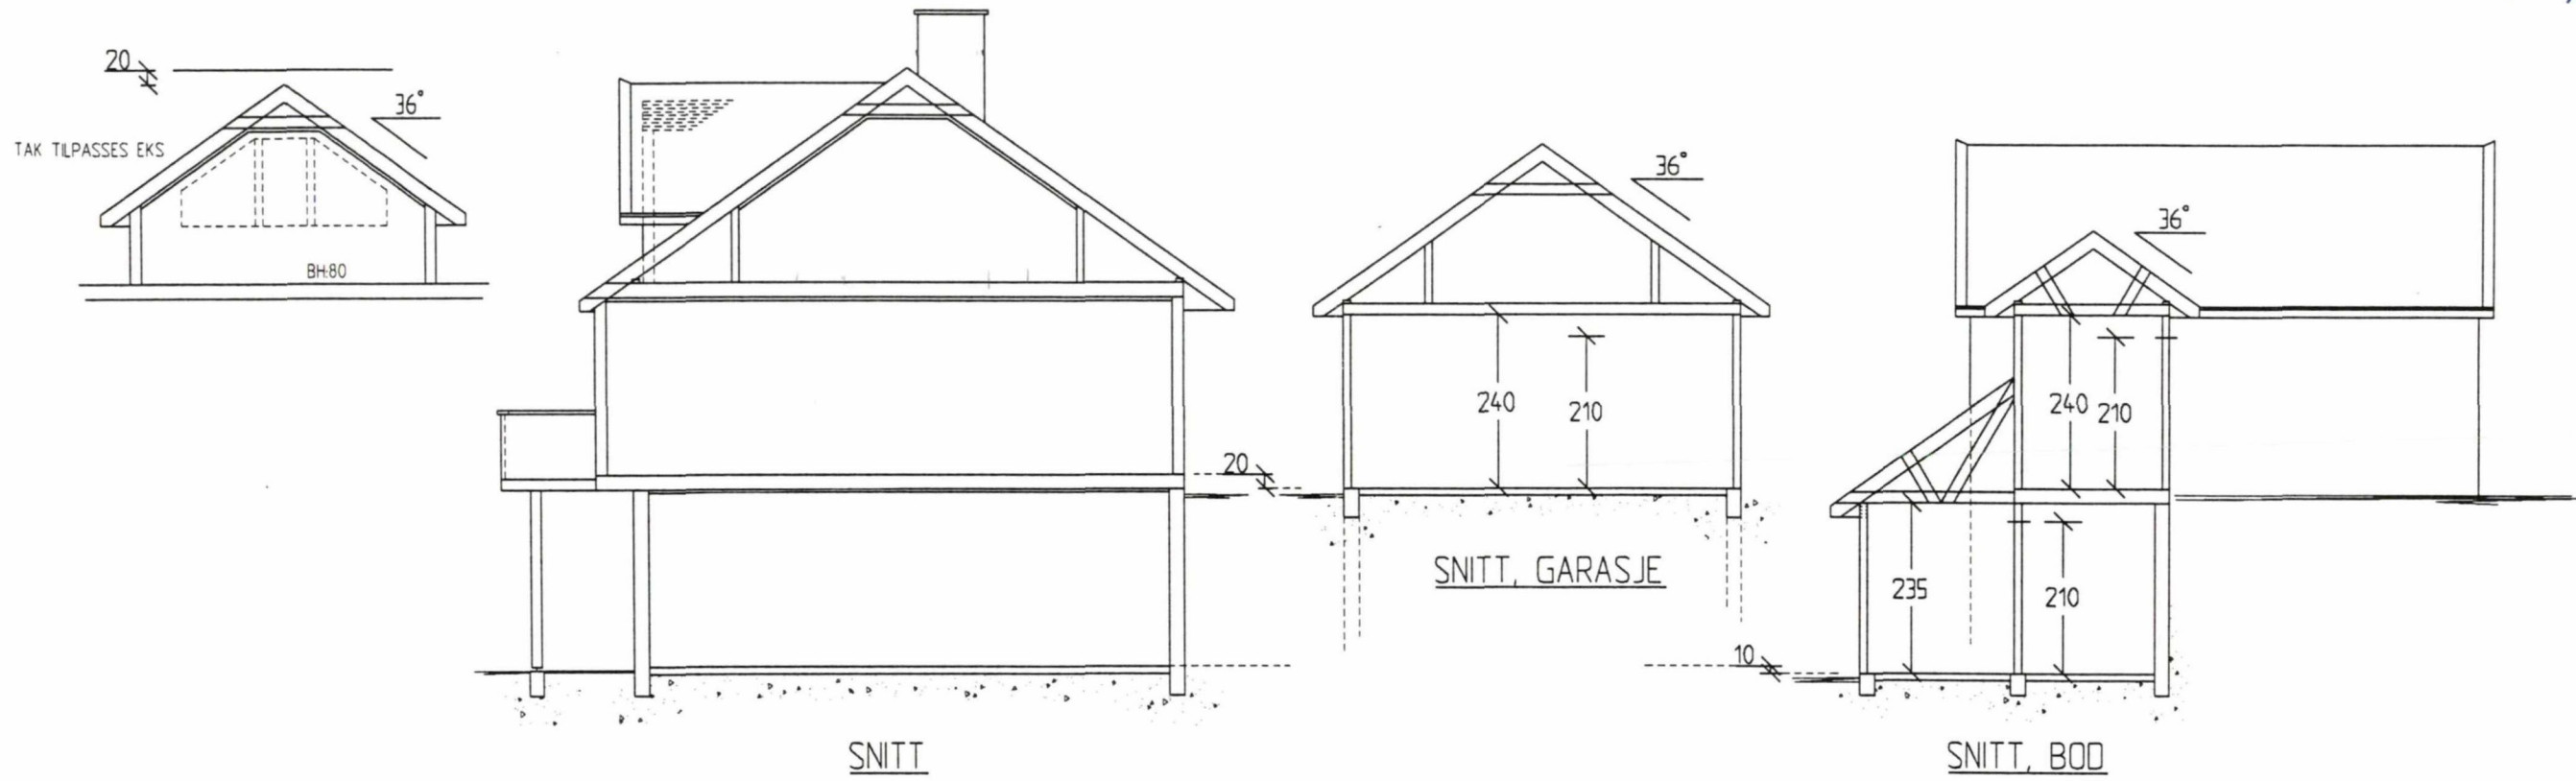

REV. 23/06-04

Data 16/06-04	Konstr./Tegnet EK/IG	Tracet	Målestokk 1:100	GNR./ BNR. 119/417	
Kontr. ESKILD	Stand. kontr.	Godkjent	Erstatning for 02 JUN 2004		Erstattet av
SVERRE EDVALDSSON MYKLANDSVN. 7 5545 VORMEDAL			SNITT		
Henvisning		Beregning	Filnavn		