




Vik Båtforening	Sjøboder	1:50 (A3-format)
Illustrasjon	Arbeidstegninger - betong	19.03.2023

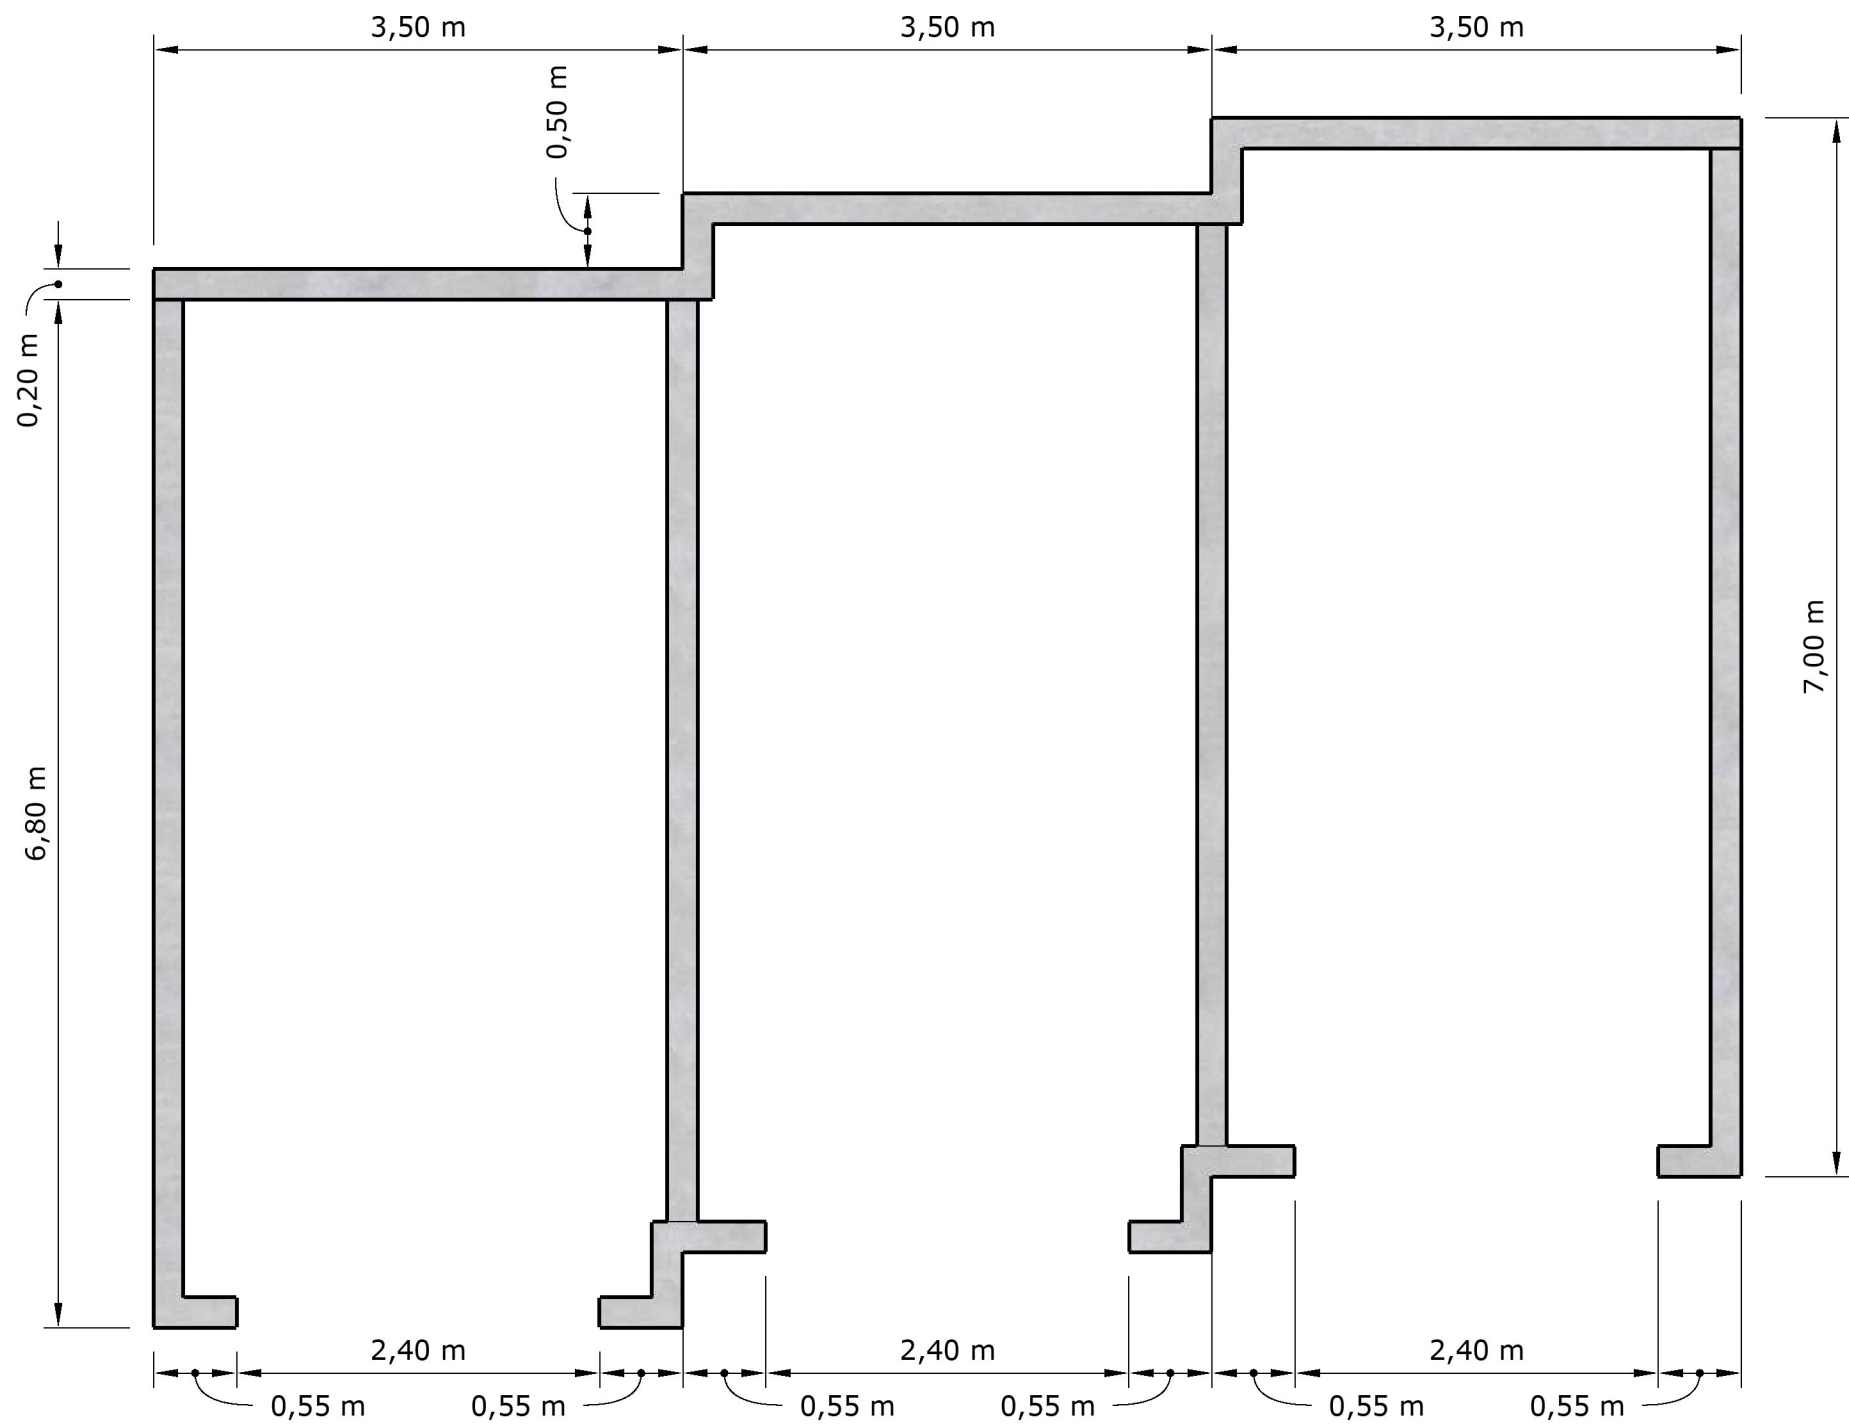


Vik Båtforening	Sjøboder	1:50 (A3-format)
Sett ovenfra	Arbeidstegninger - betong	19.03.2023

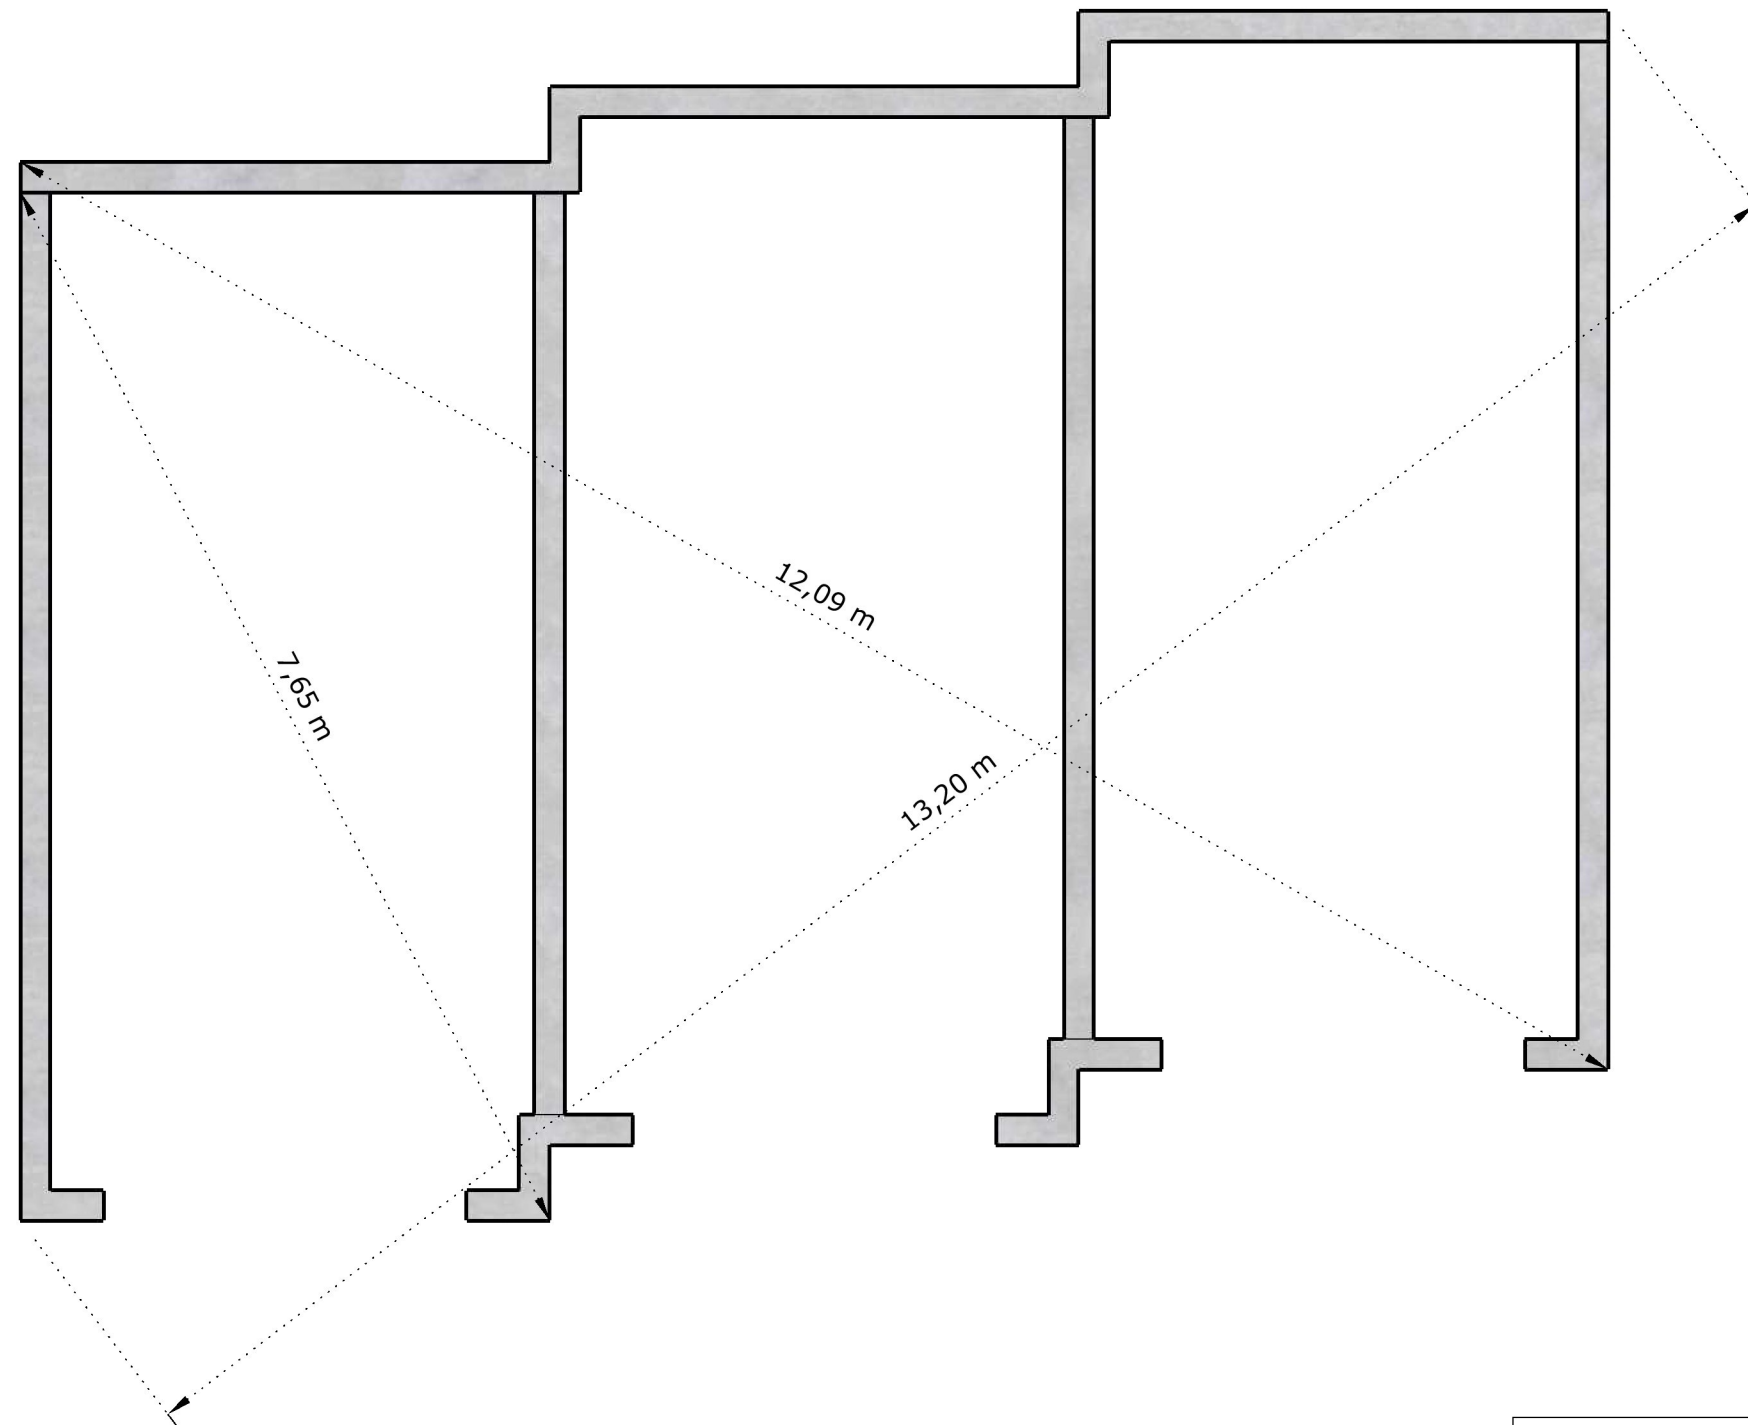


Vik Båtforening	Sjøboder	1:50 (A3-format)
Diagonaler	Arbeidstegninger - betong	19.03.2023

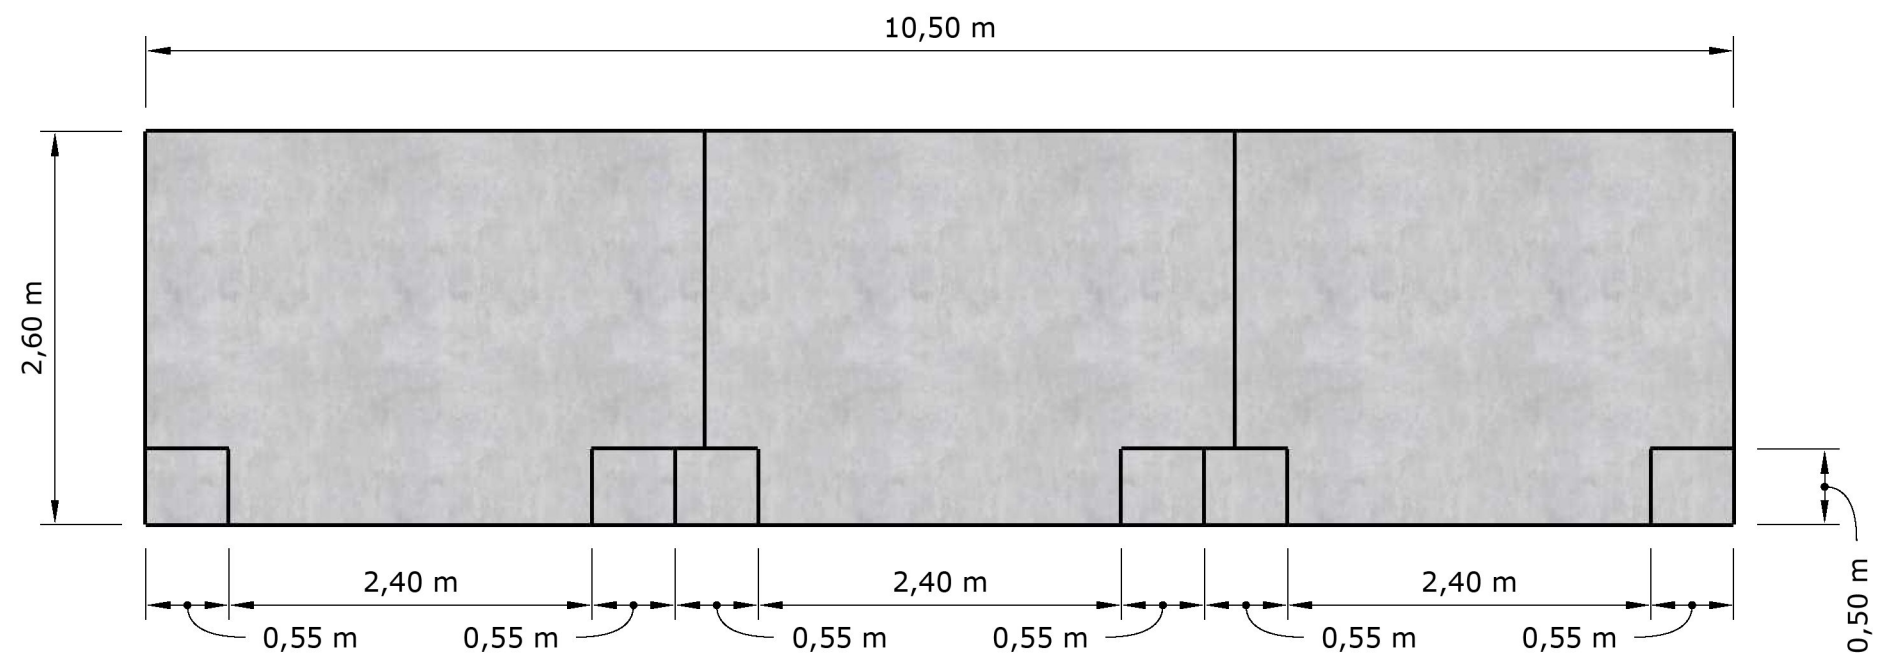


Vik Båtforening	Sjøboder	1:50 (A3-format)
Sett fra øst	Arbeidstegninger - betong	19.03.2023

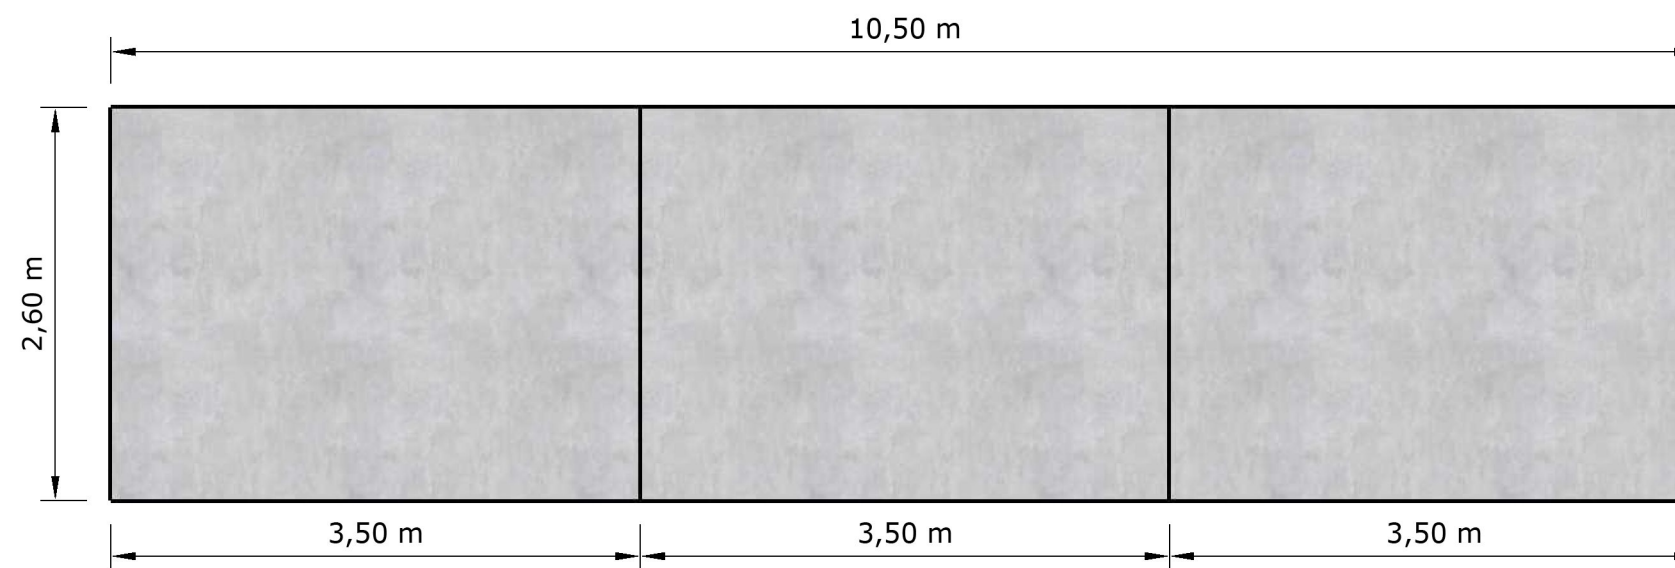


Vik Båtforening	Sjøboder	1:50 (A3-format)
Sett fra vest	Arbeidstegninger - betong	19.03.2023

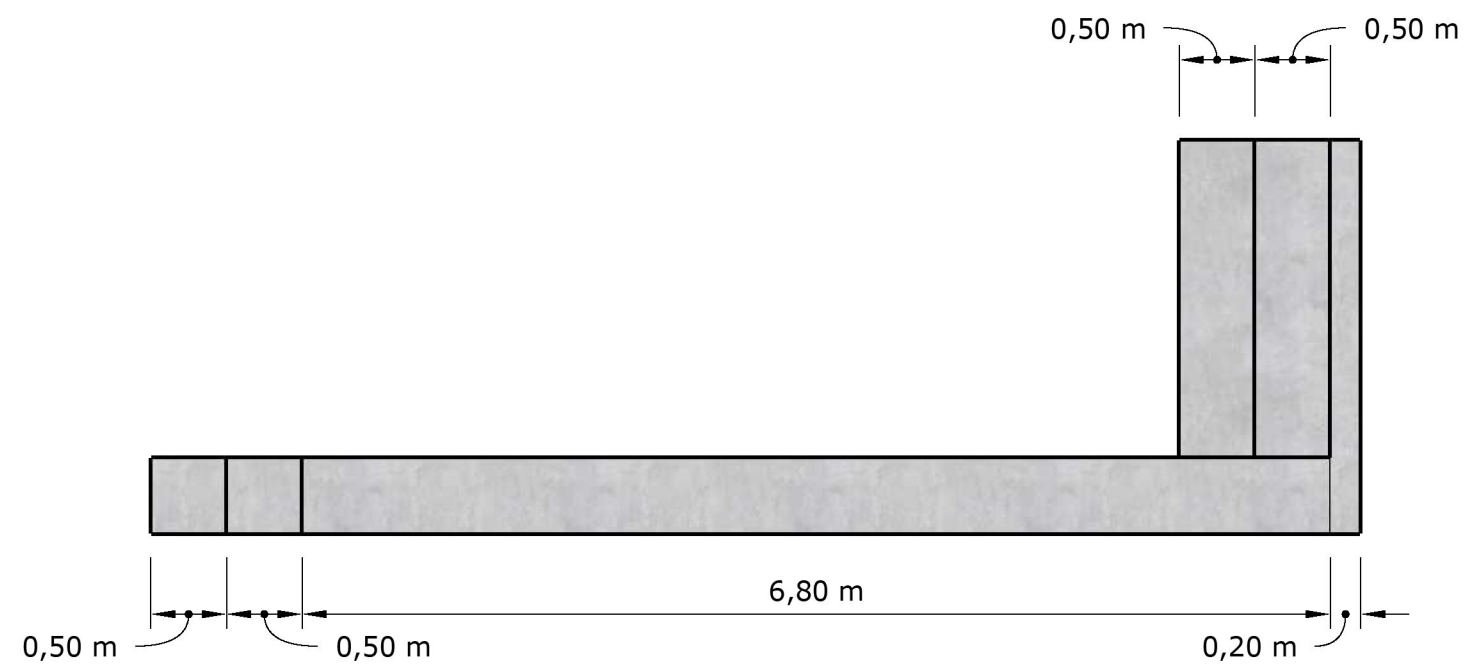


Vik Båtforening	Sjøboder	1:50 (A3-format)
Sett fra nord	Arbeidstegninger - betong	19.03.2023

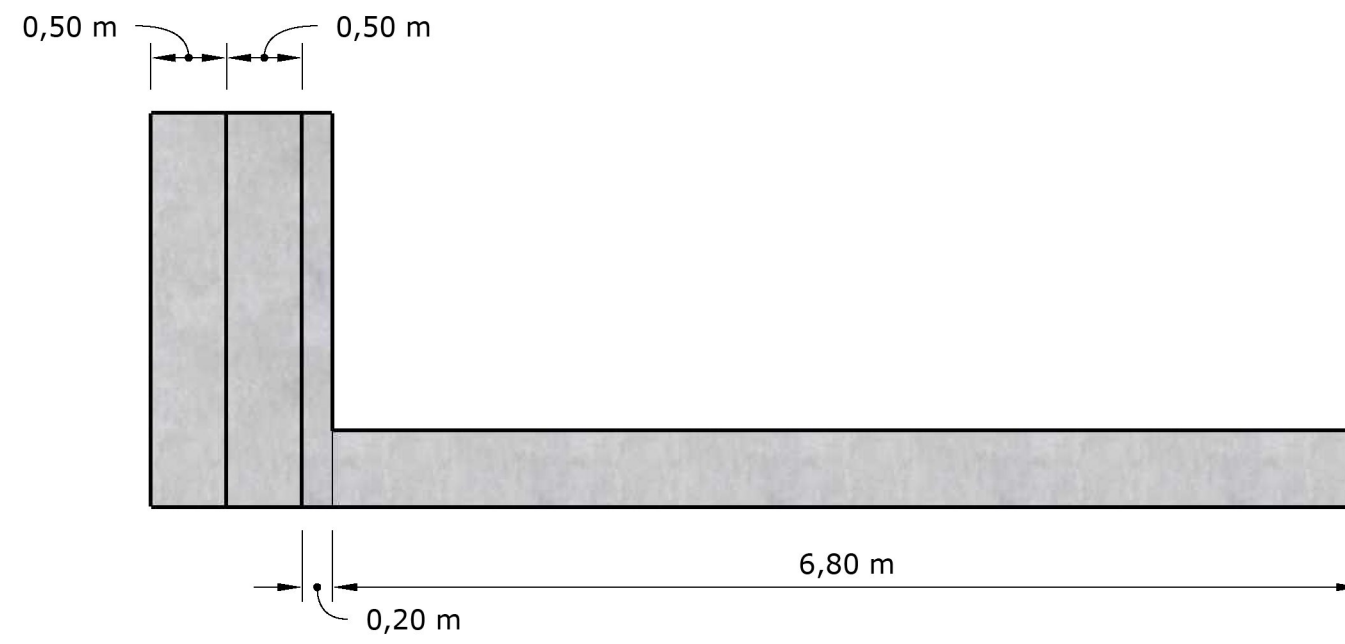

Vik Båtforening	Sjøboder	1:50 (A3-format)
Sett fra sør	Arbeidstegninger - betong	19.03.2023

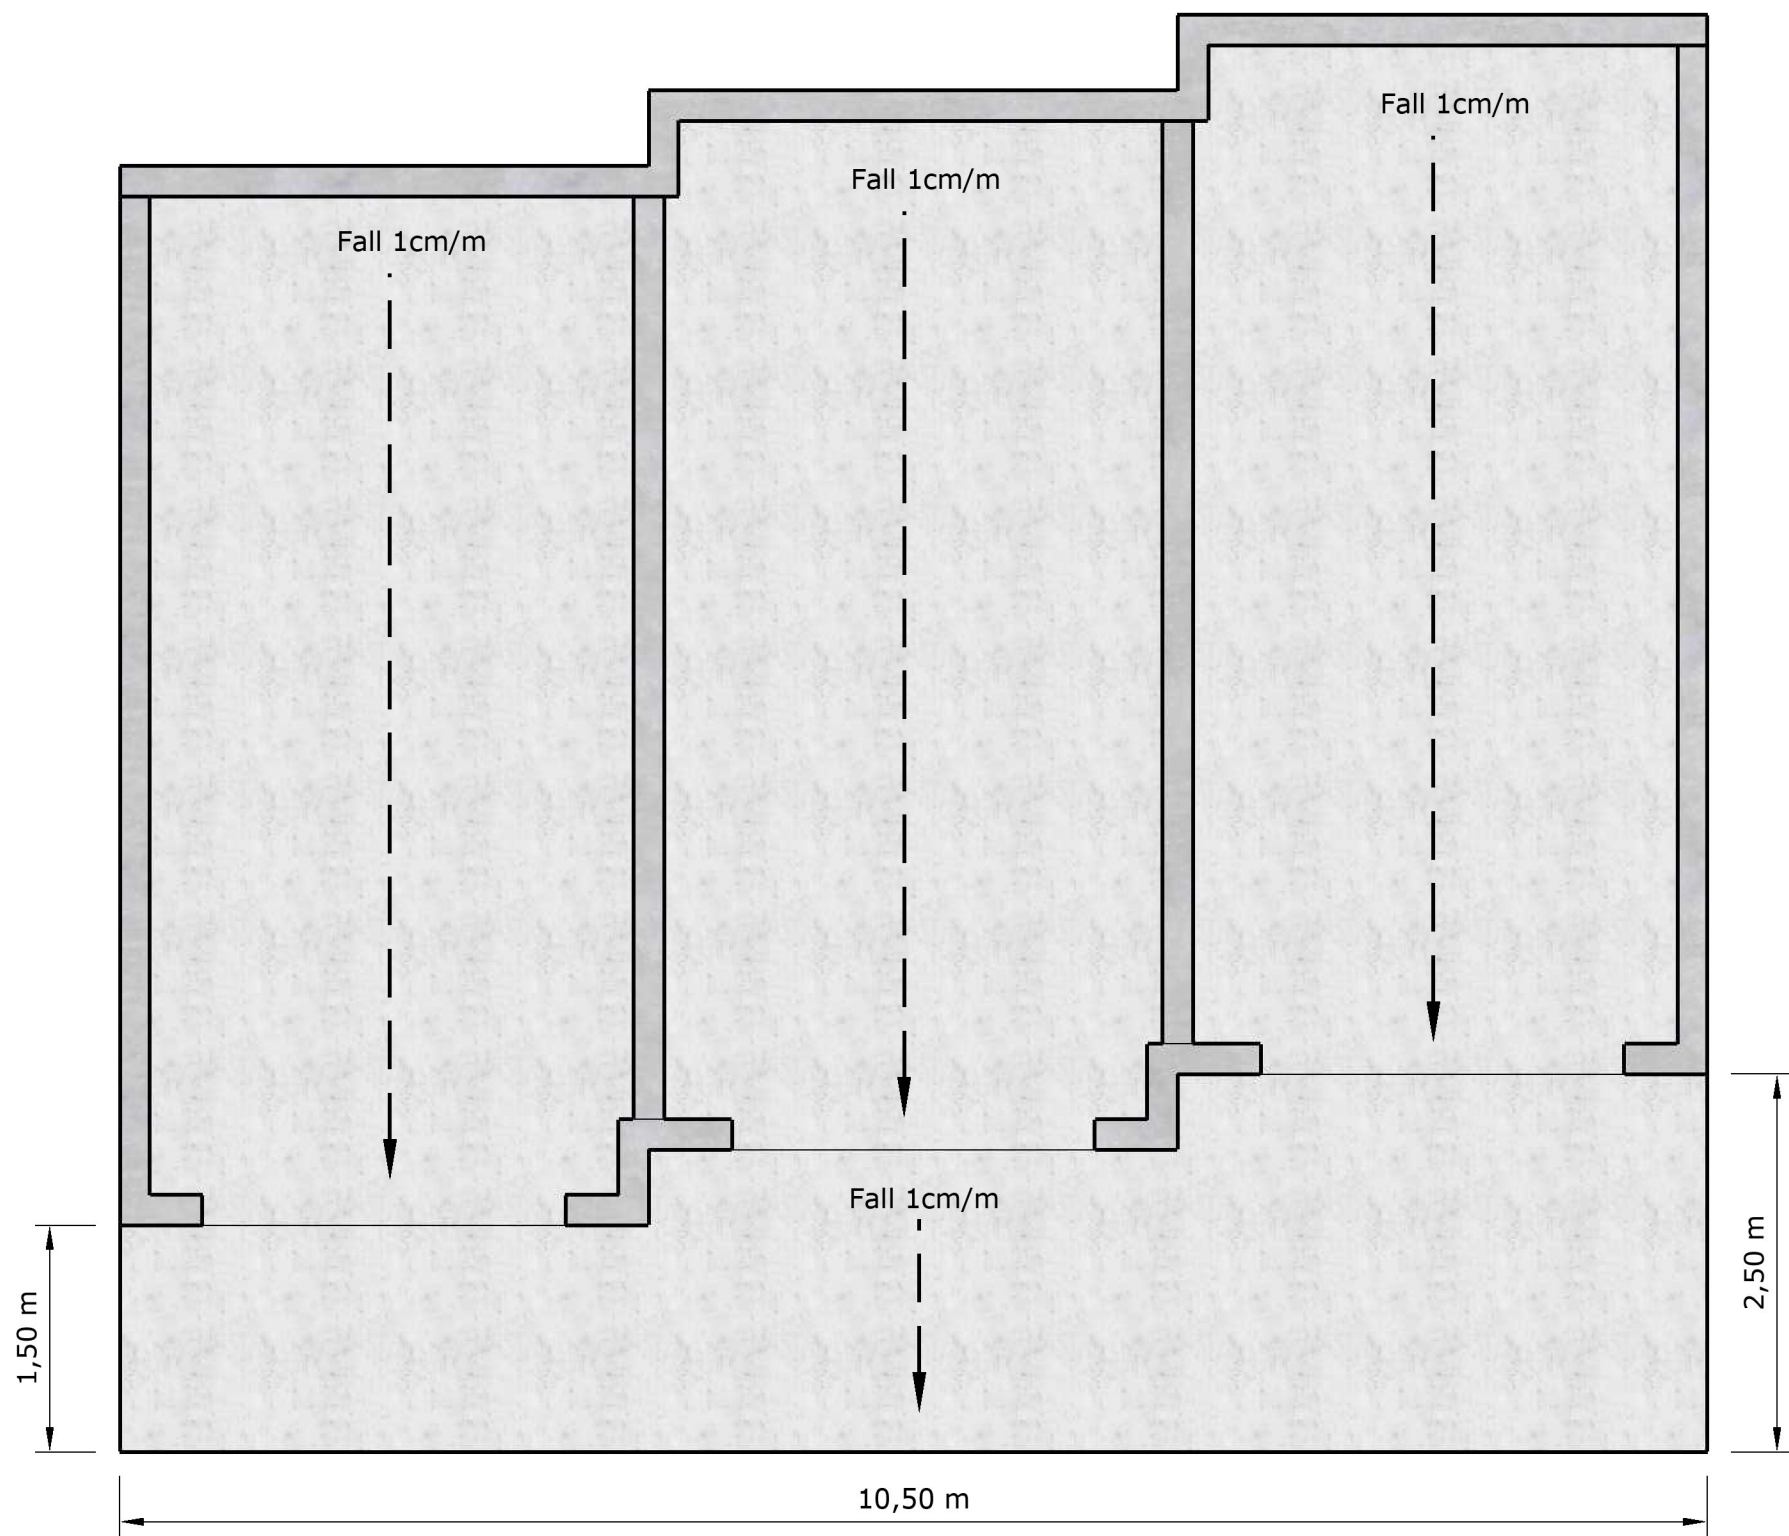

Vik Båtforening	Sjøboder	1:50 (A3-format)
Gulv og plate utvendig	Arbeidstegninger - betong	19.03.2023

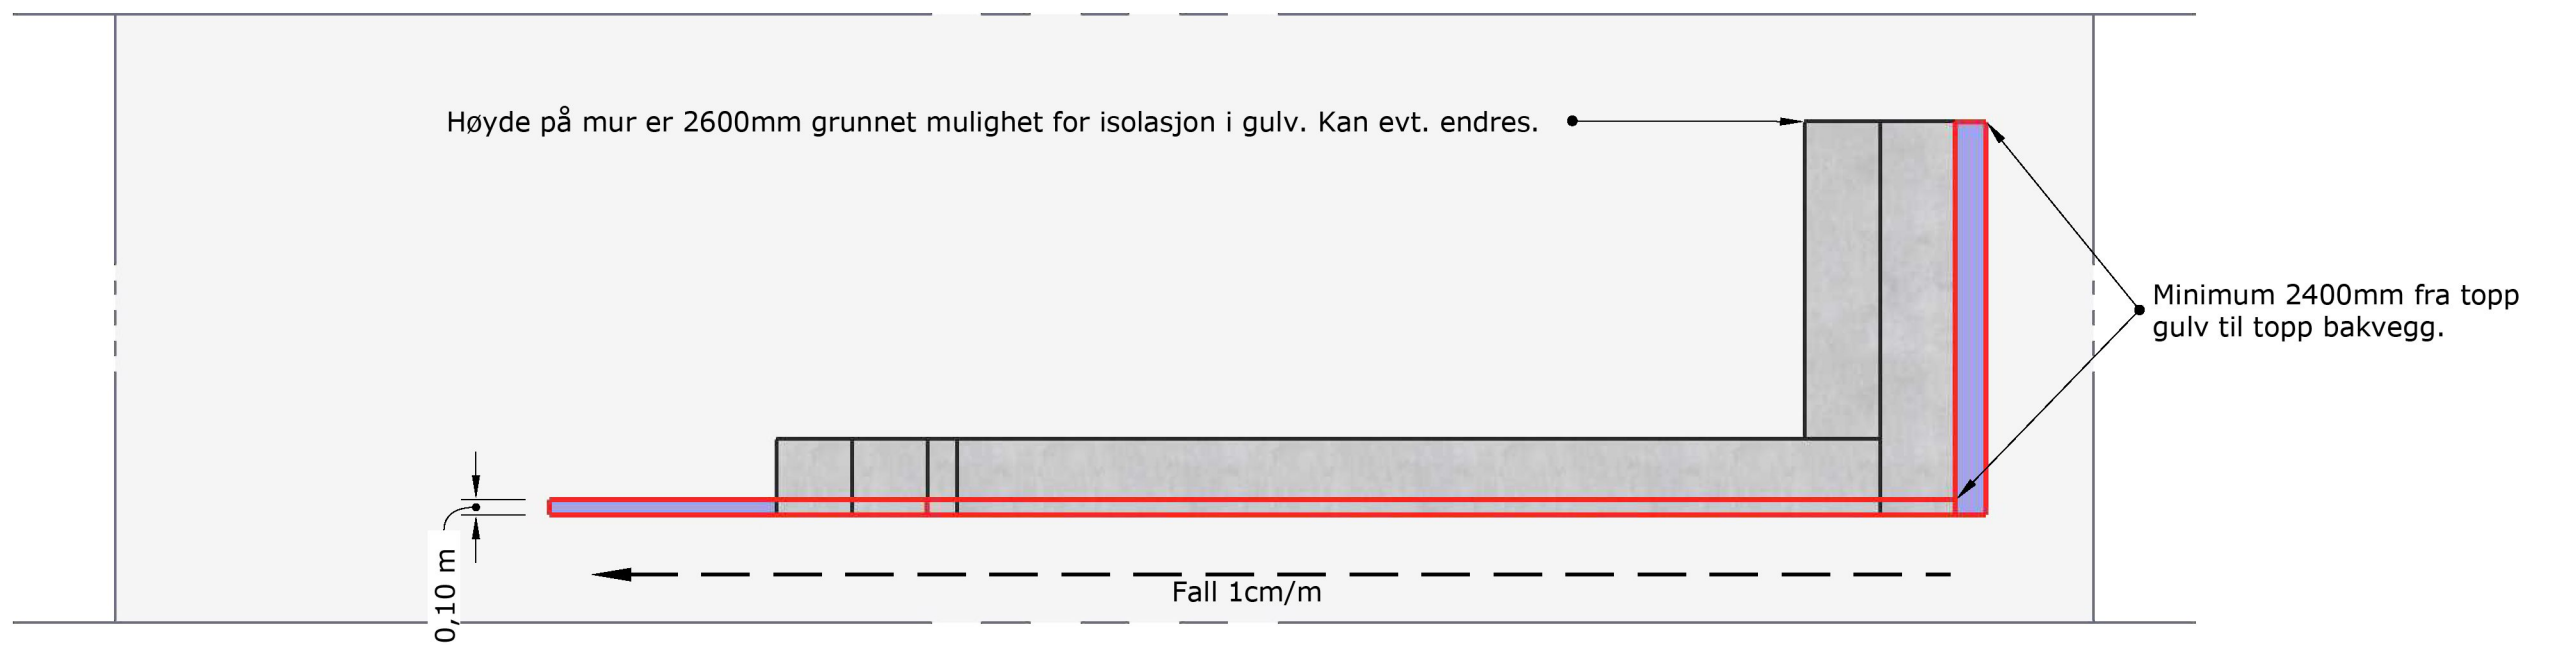

Vik Båtforening	Sjøboder	1:50 (A3-format)
Detaljer	Arbeidstegninger - betong	19.03.2023