


Fasade mot vest

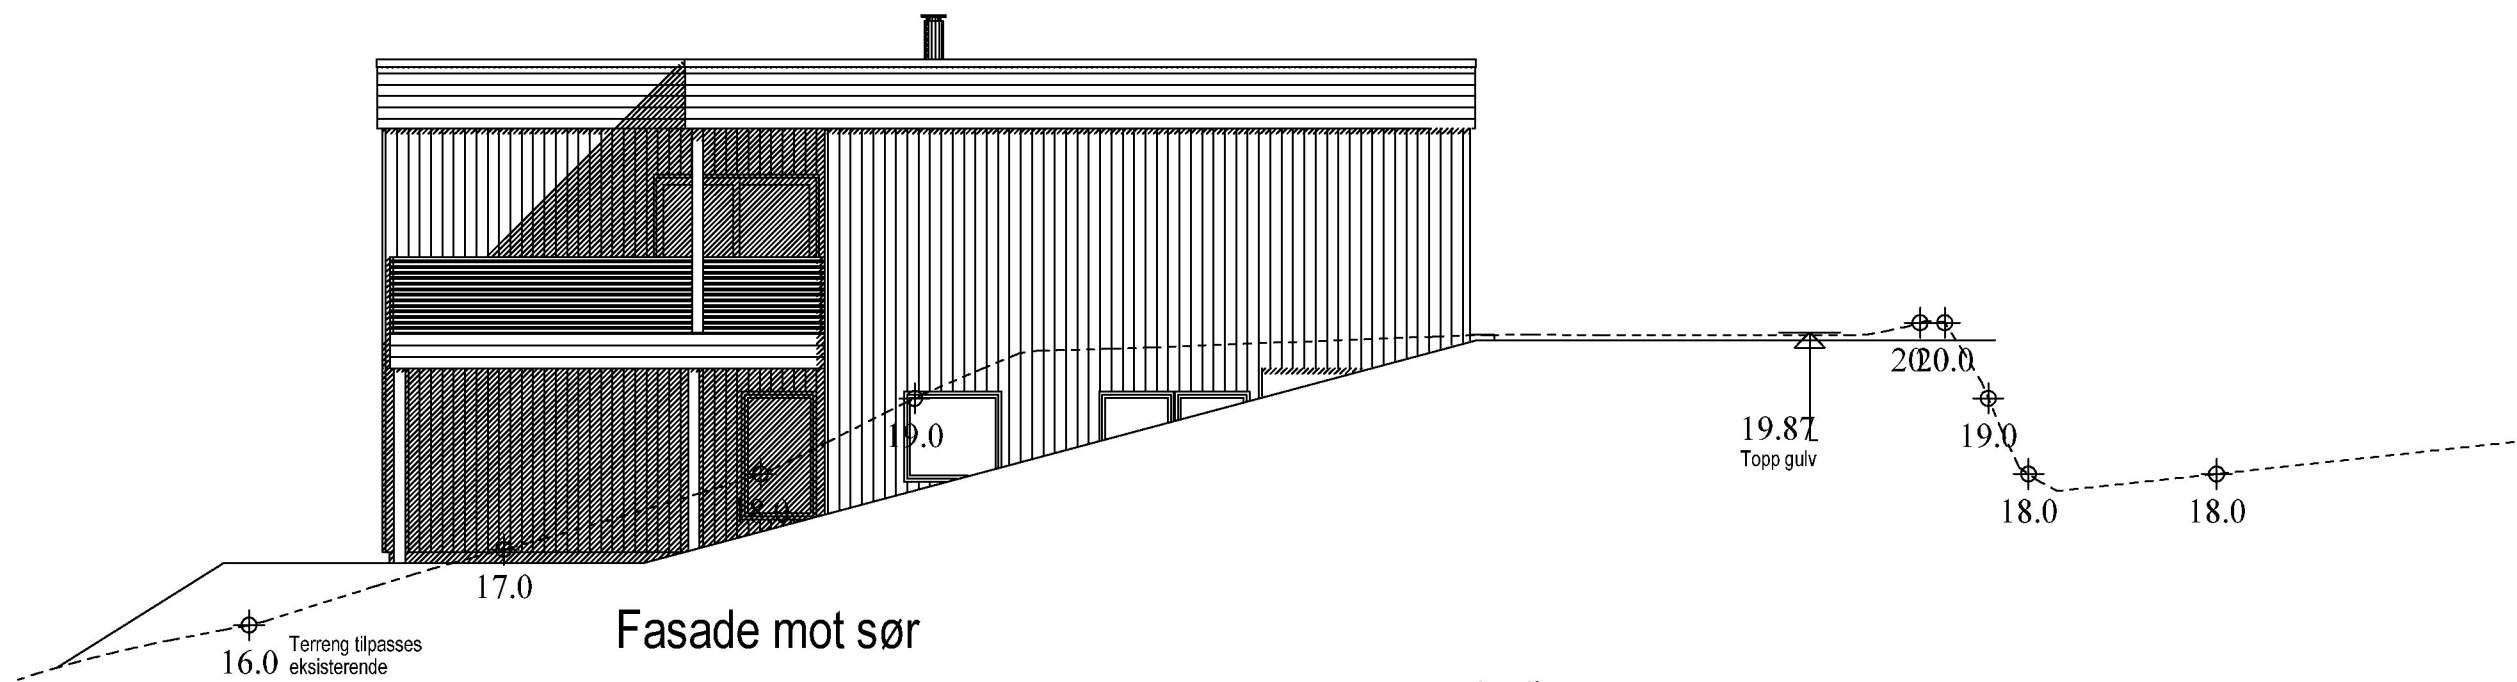

Fasade mot sør

Innredning og bilder er ment som illustrasjoner. Kun kalkulerte element er inkludert i tilbud

Enebolig

 <p>RASMUSSEN BYGG hjr.no</p>	Tiltakshaver: Bjørn Selle	Dato: 21.12.2022
	Byggeplass: Snik	Tegn: RT
	Kommune: Karmøy	Prosjekt nr.: 503
	Gnr: 123 Bnr: 115 Mål: 1 : 100	Tegn.nr: 503
	Fasader vest og sør	Ingrid Kristine Giersdal

© Tegningen er beskyttet i.h.t. lov om opphavsrett.