



Fasade nord ventilhus
1 : 100

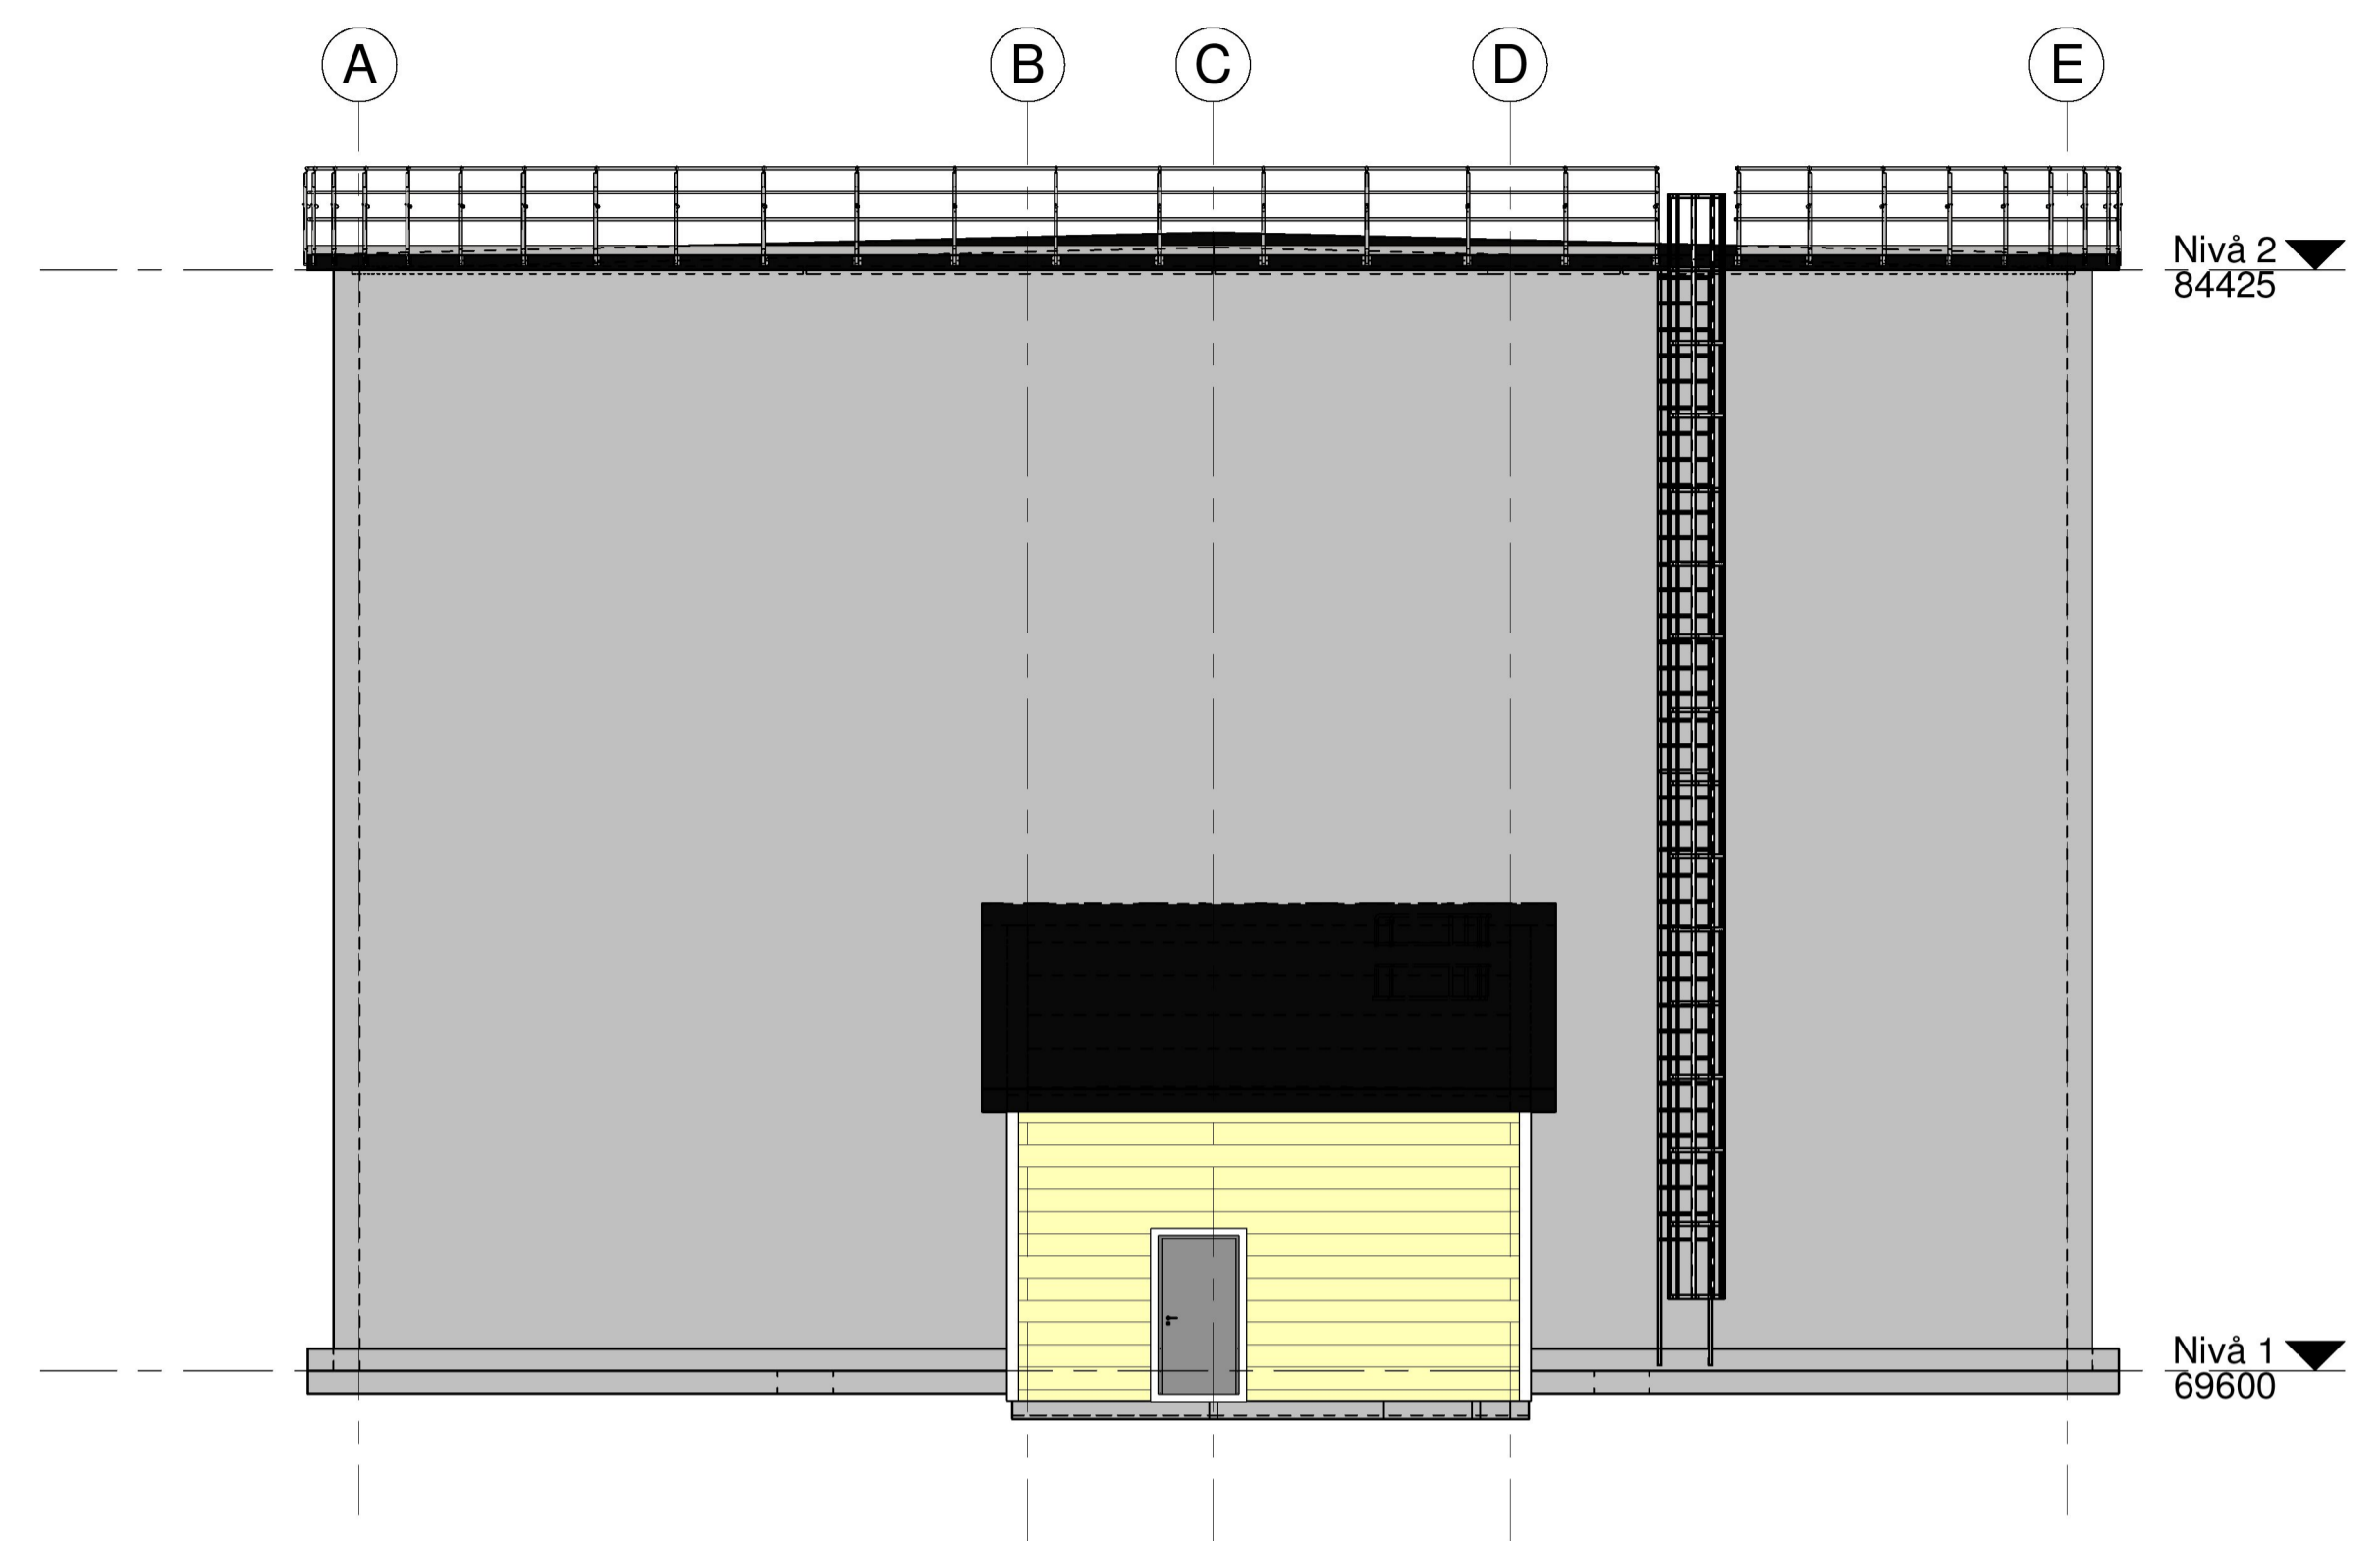

Fasade vest ventilhus
1 : 100

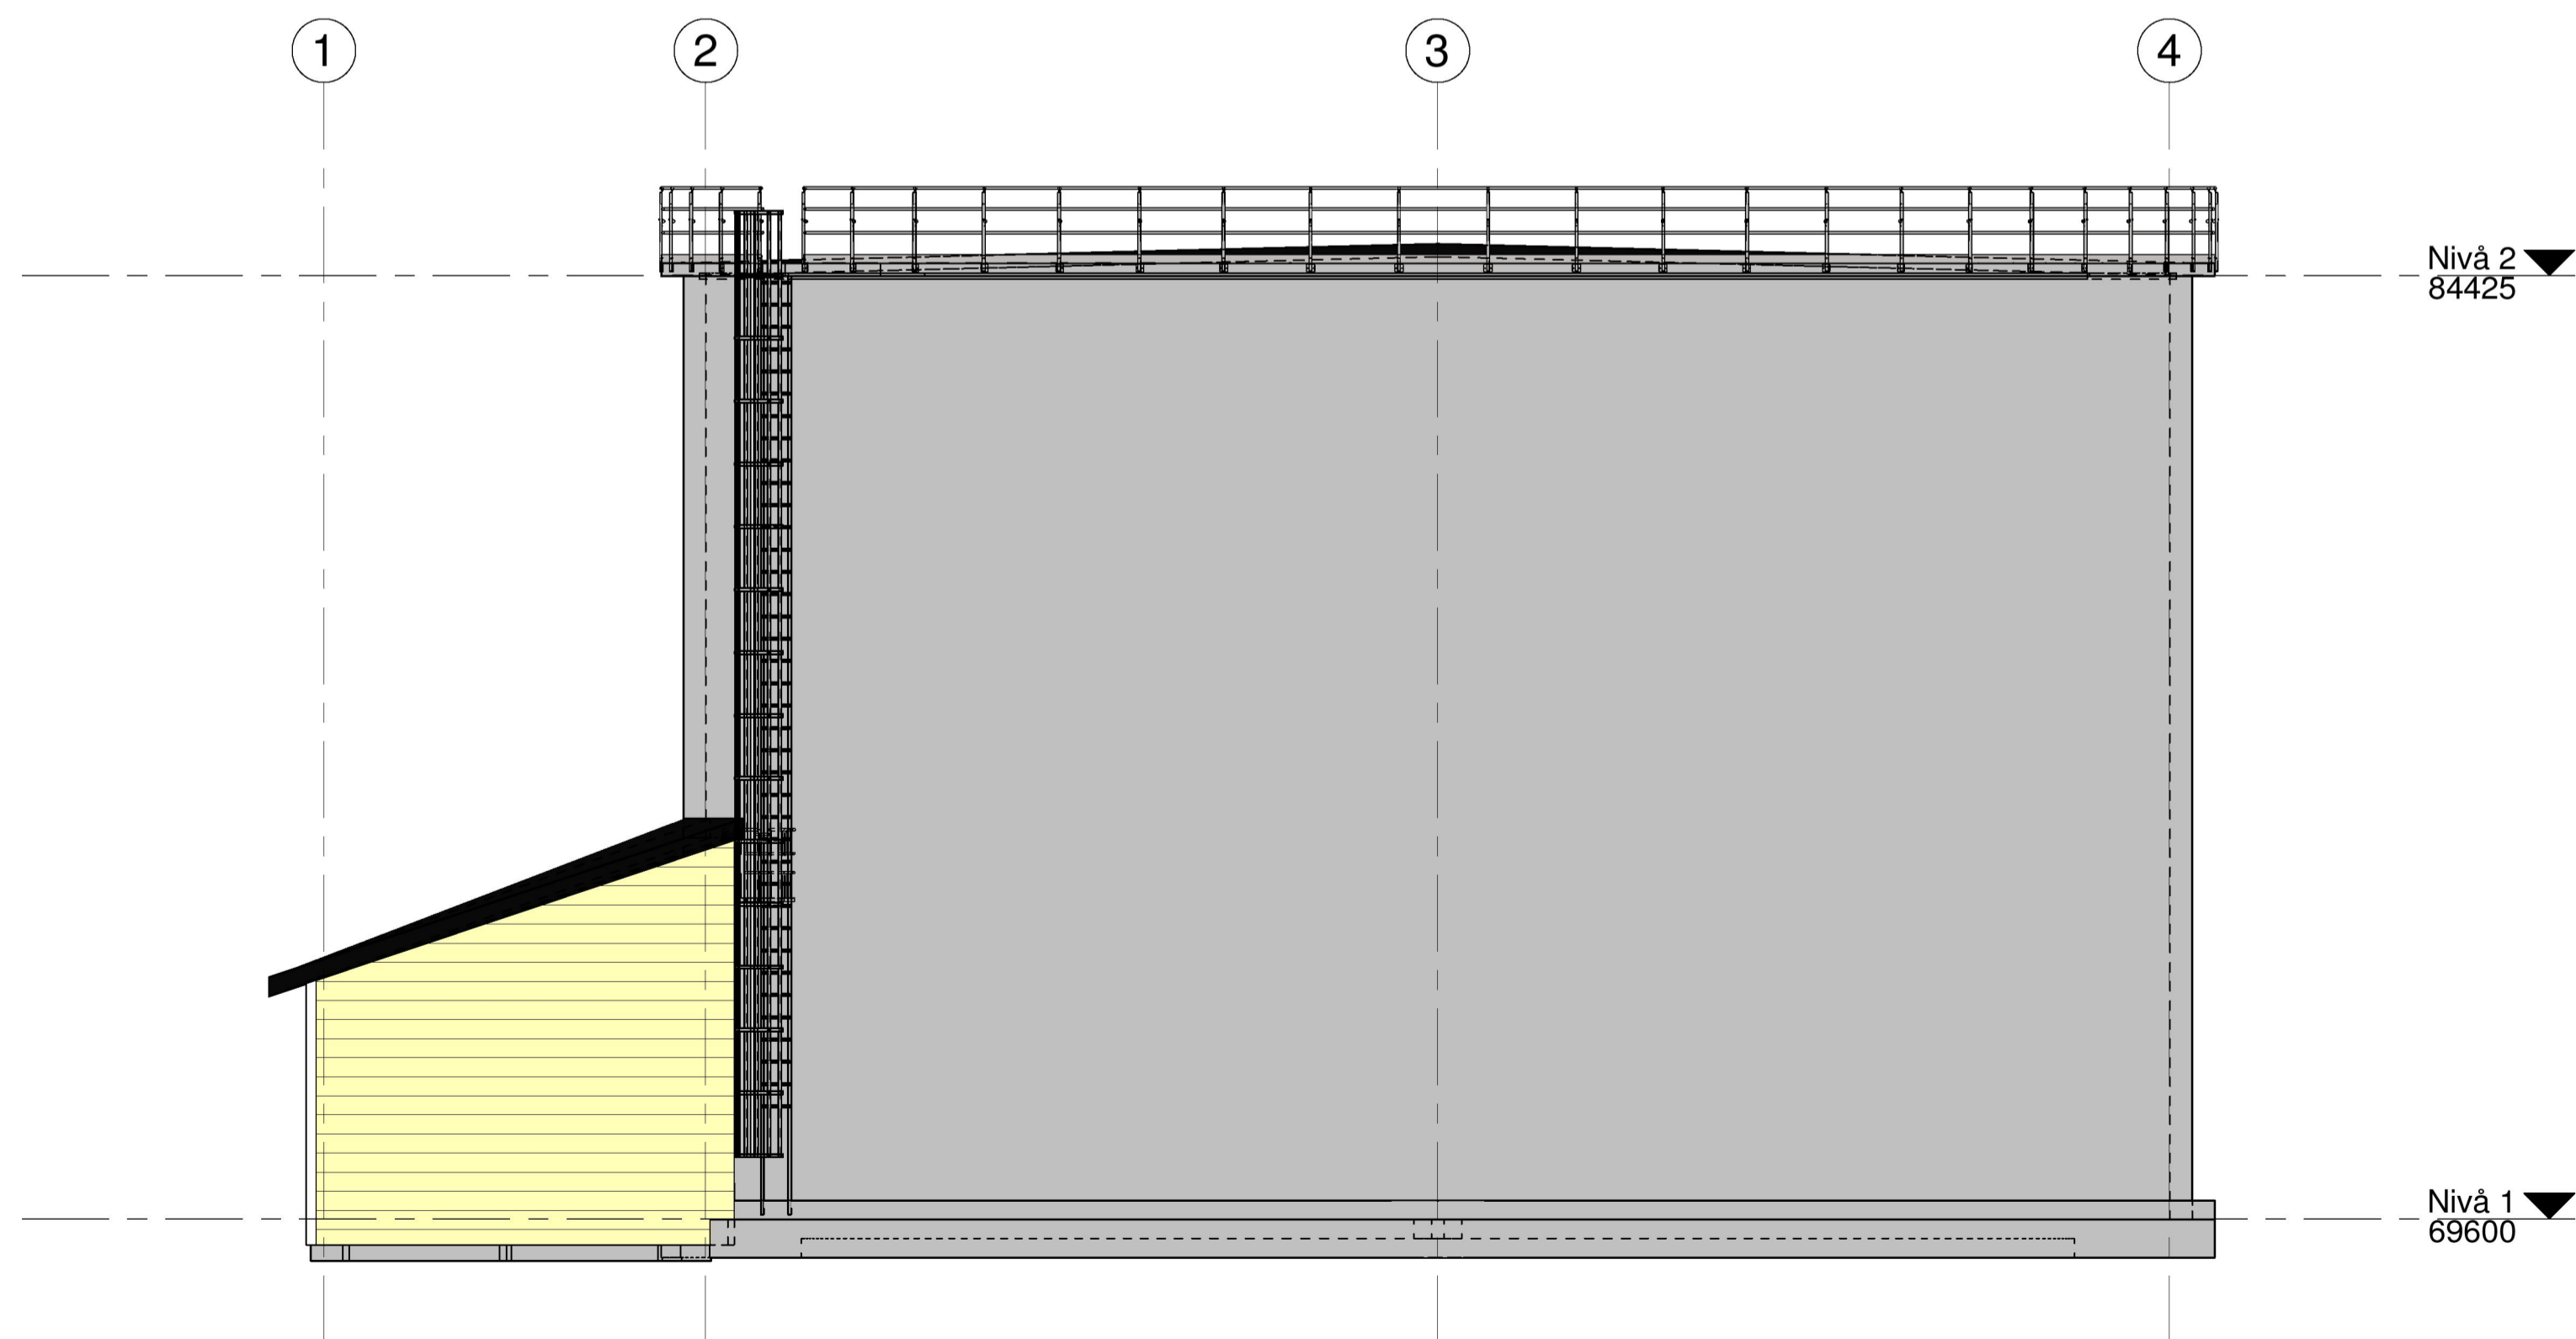

Fasade sør ventilhus
1 : 100

Fasade ny vanntank		Bygg	Aktør	System	Type	Plan	Lopenr.	Rev
Status								
KARMØY KOMMUNE		Tegnet av		JKVE		Saksbehandler		JKVE
Arareir høydebasseng #2		Sidemannskontroll		OELO		Oppdragsansvarlig		OJP
Fasade ny vanntank		Fag		ARK		Målestokk		1:100
Dato		30.11.2022		Status		Anbudstegning		Rev
Oppdragsnr.		A235936		Bygg		Aktør		System
Type		Plan		Lopenr.		Rev		A100
COWI		30.11.2022 10:20:56						