




Snitt A
1 : 50

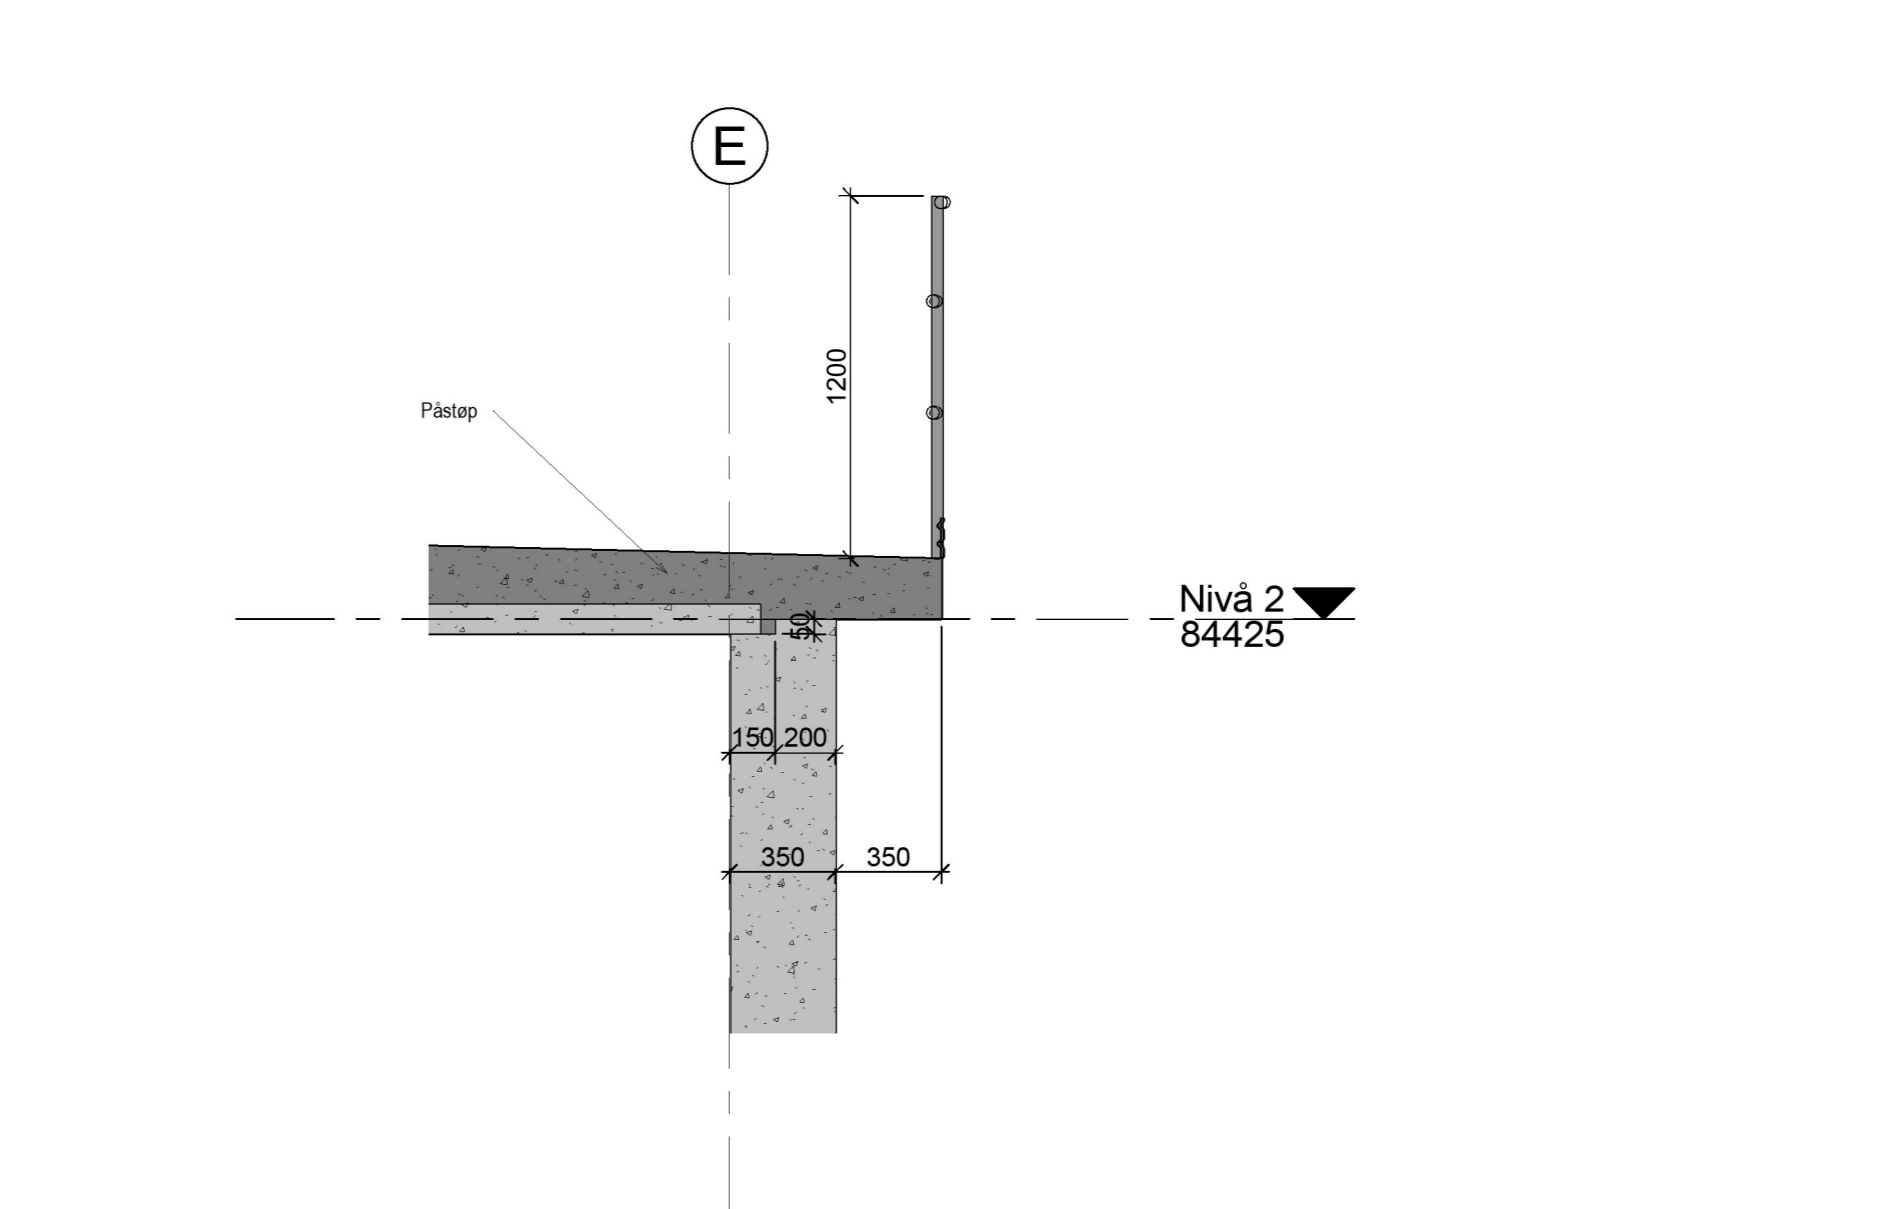


Detalj B2 - overgang mellom vegg og plattendecker
1 : 25

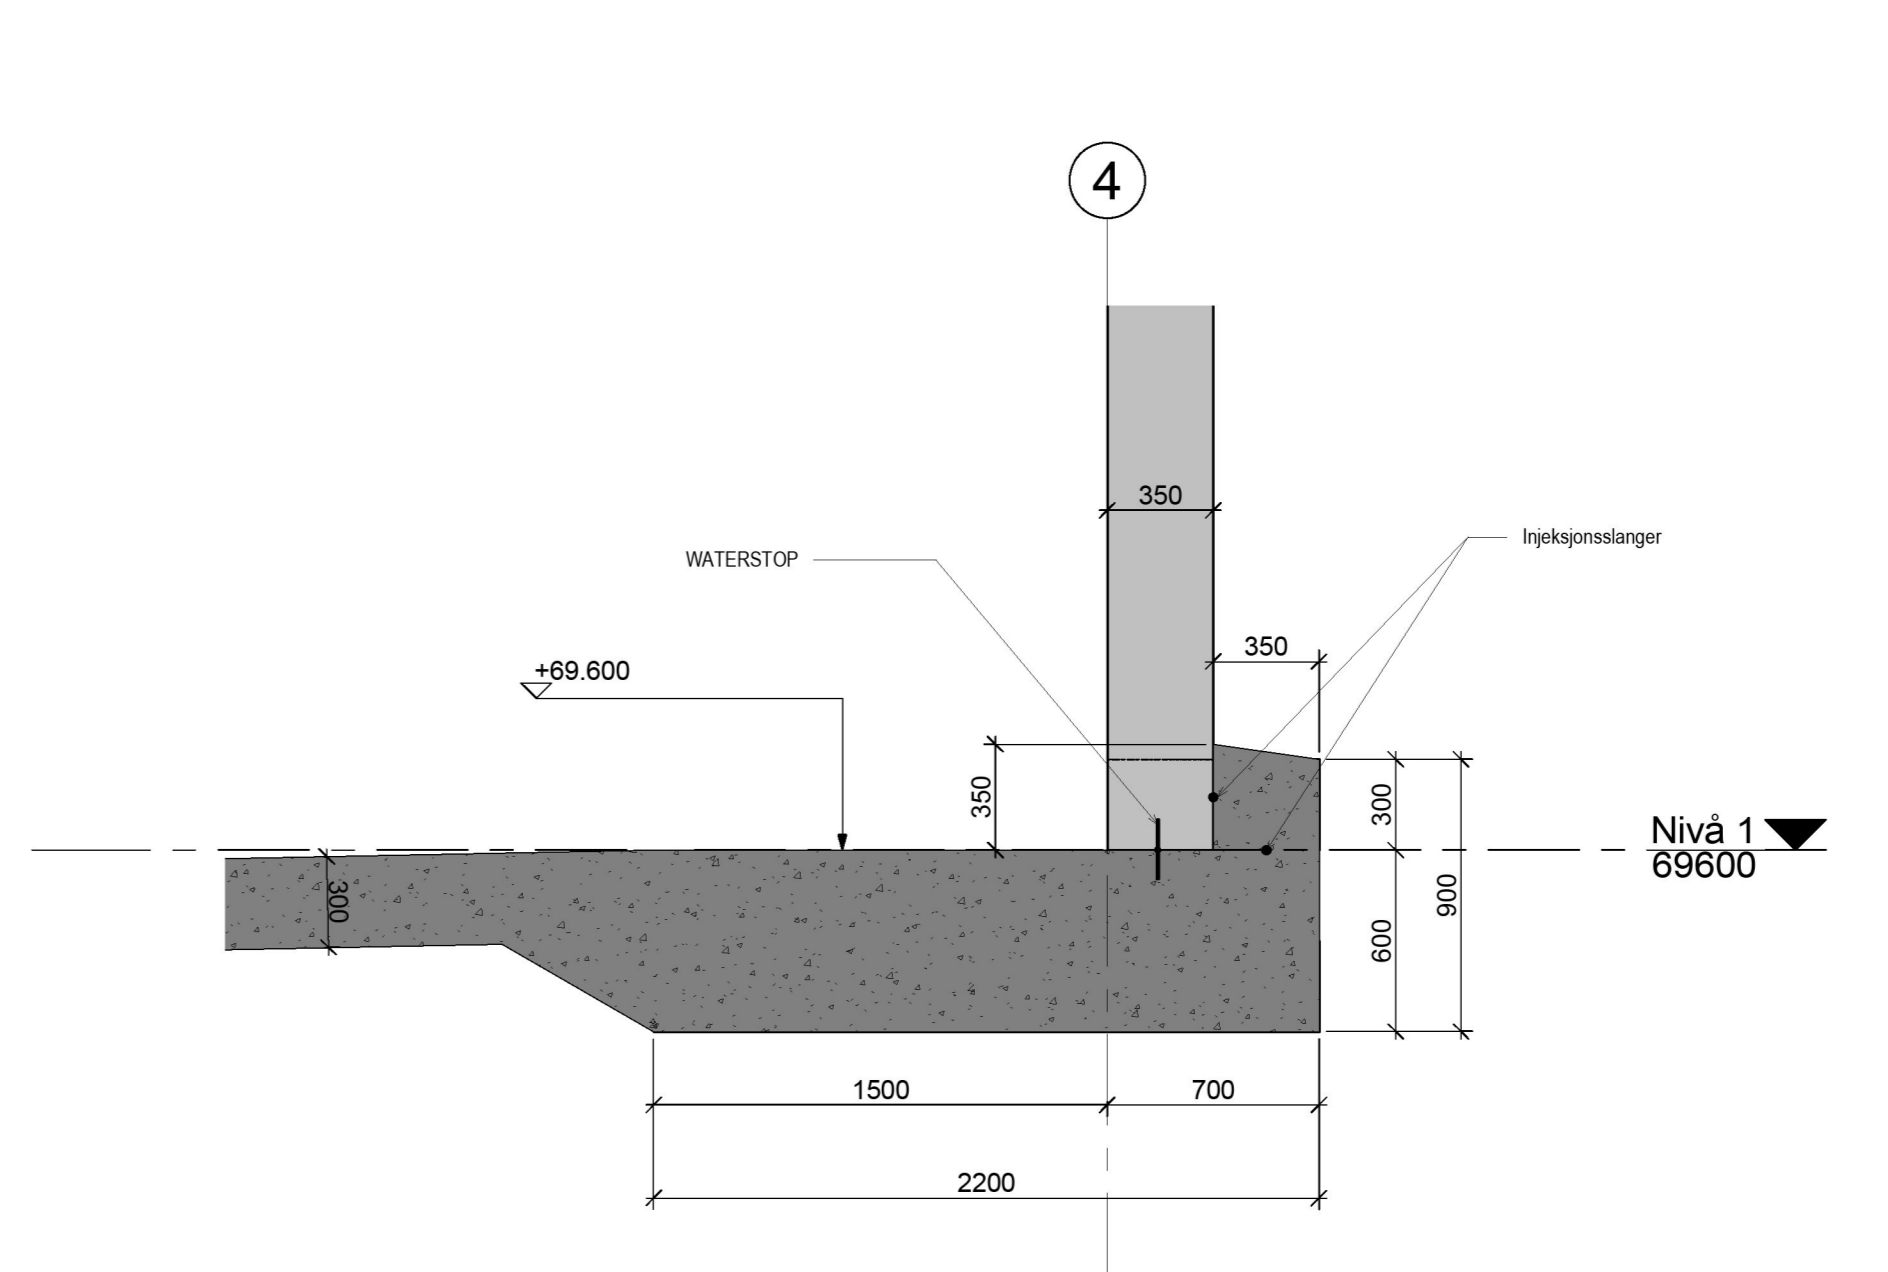


Detalj B3 - overgang mellom vegg og såle
1 : 25

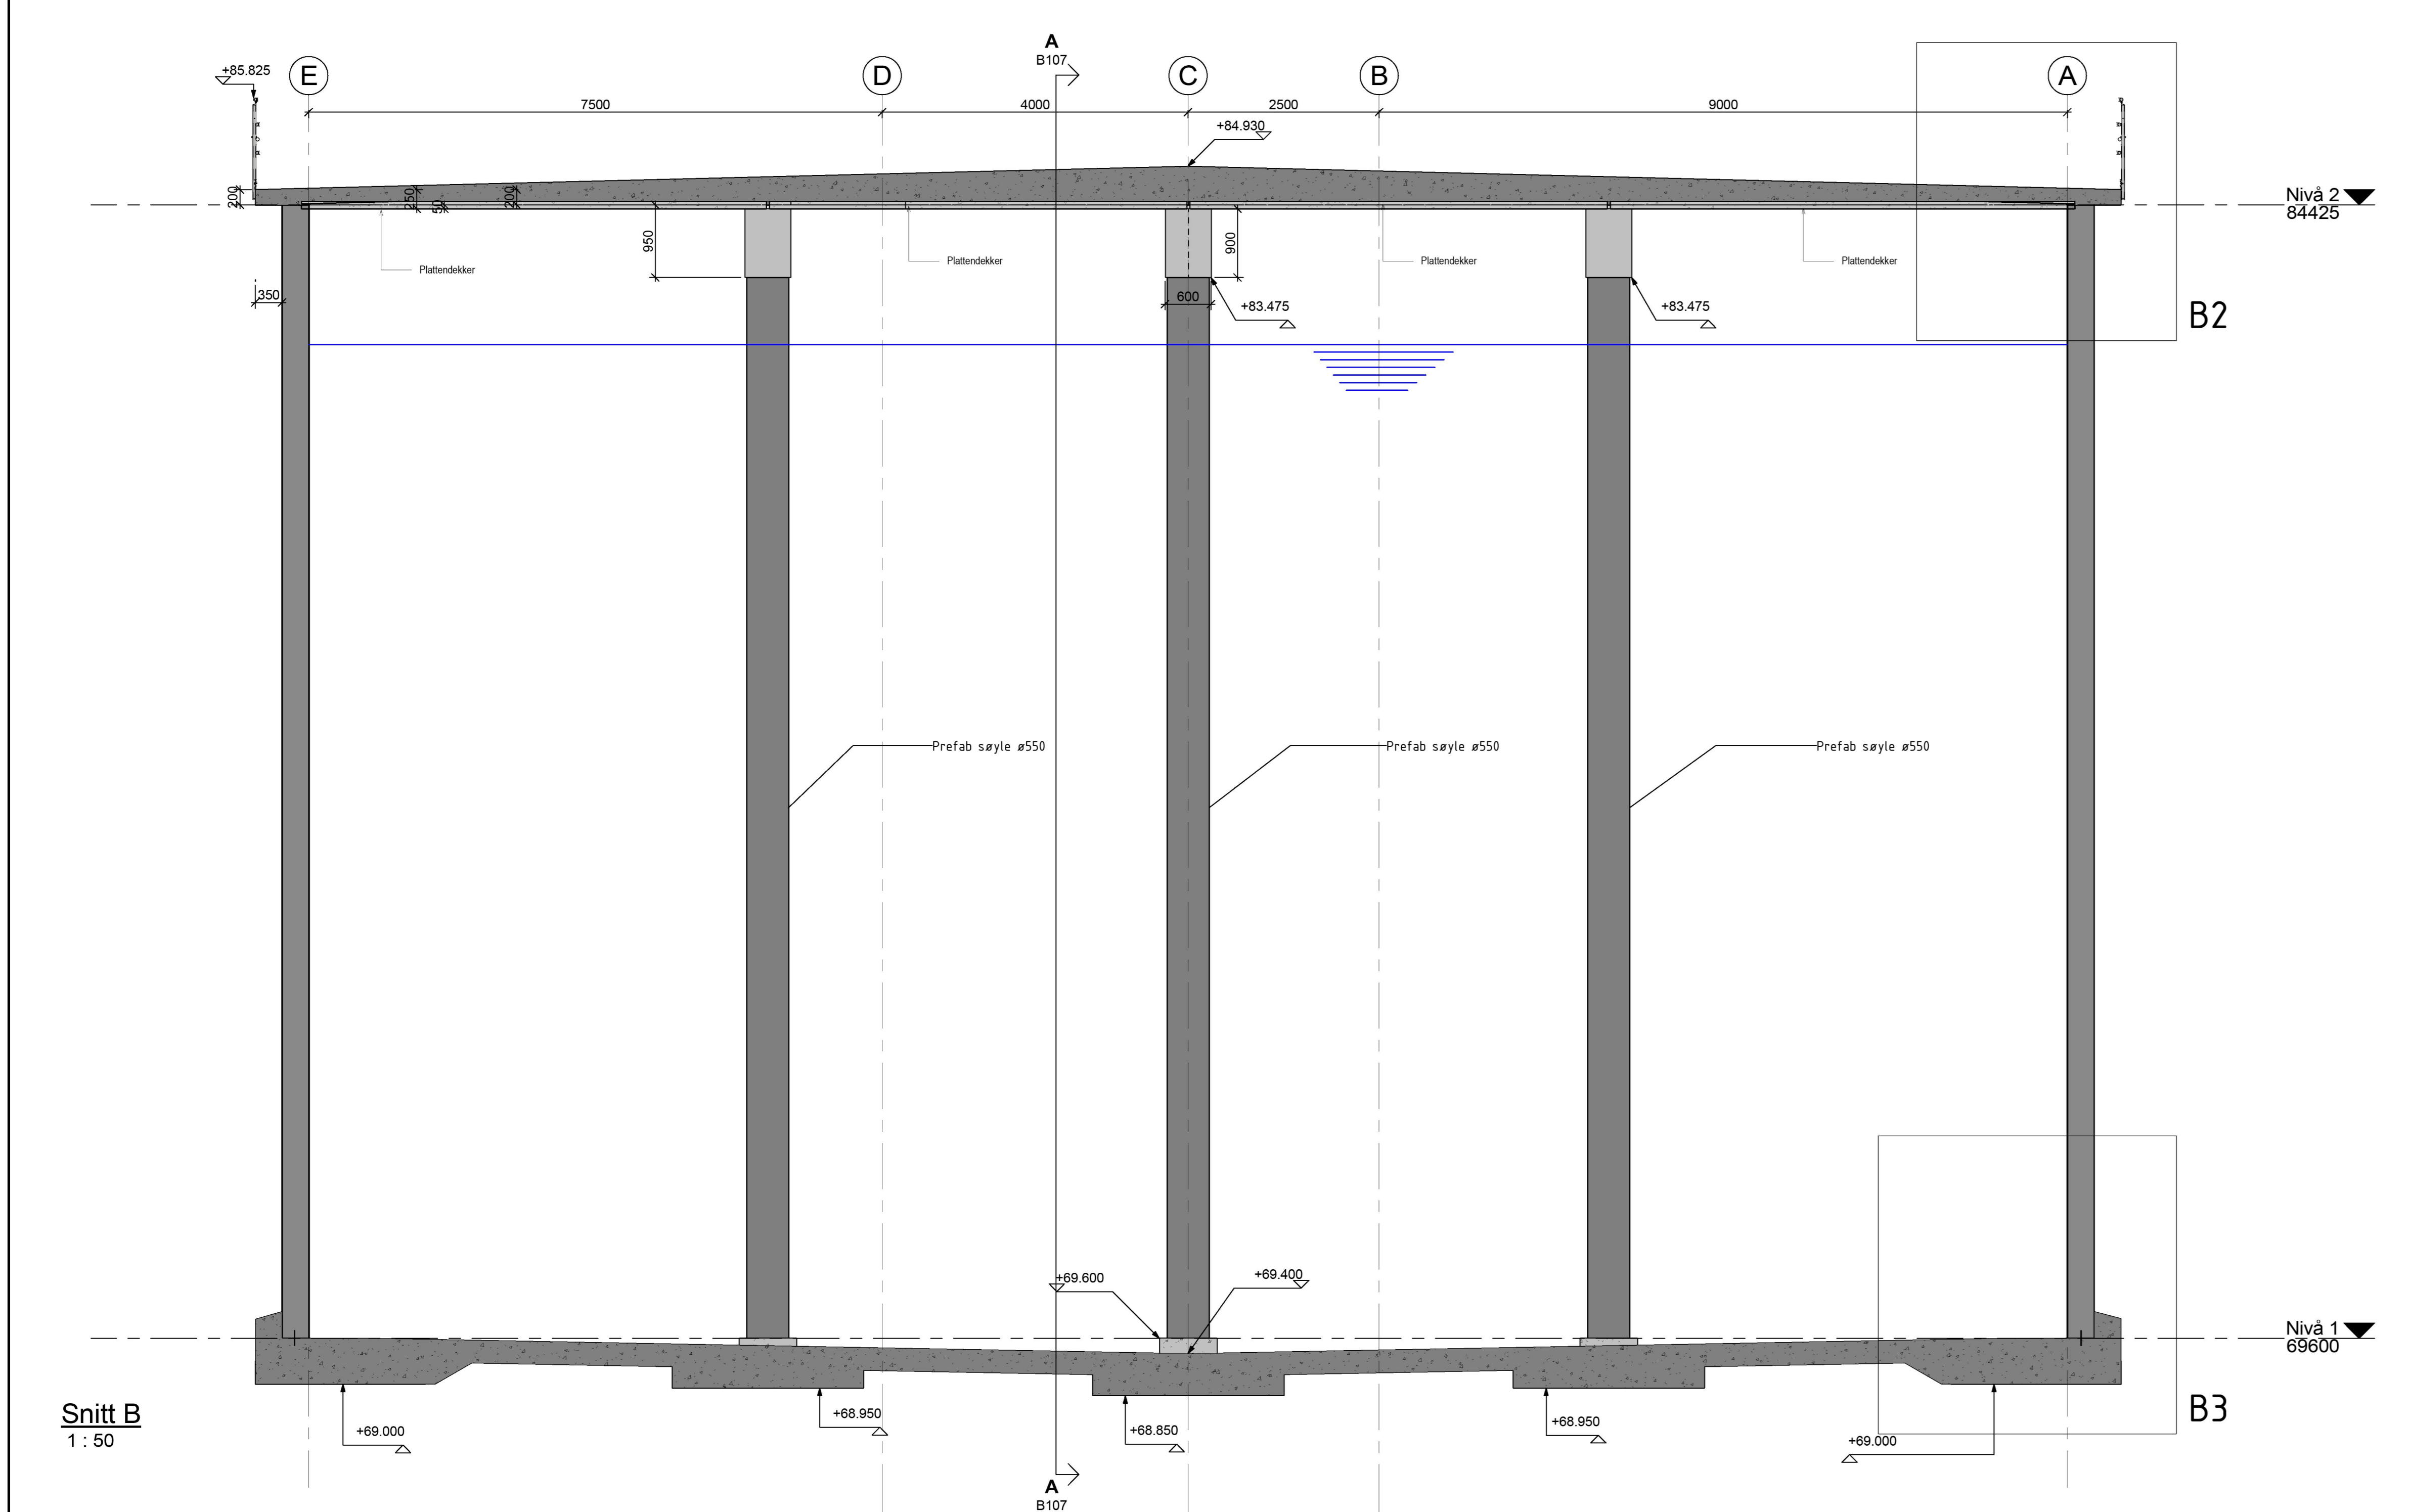


Snitt B
1 : 50

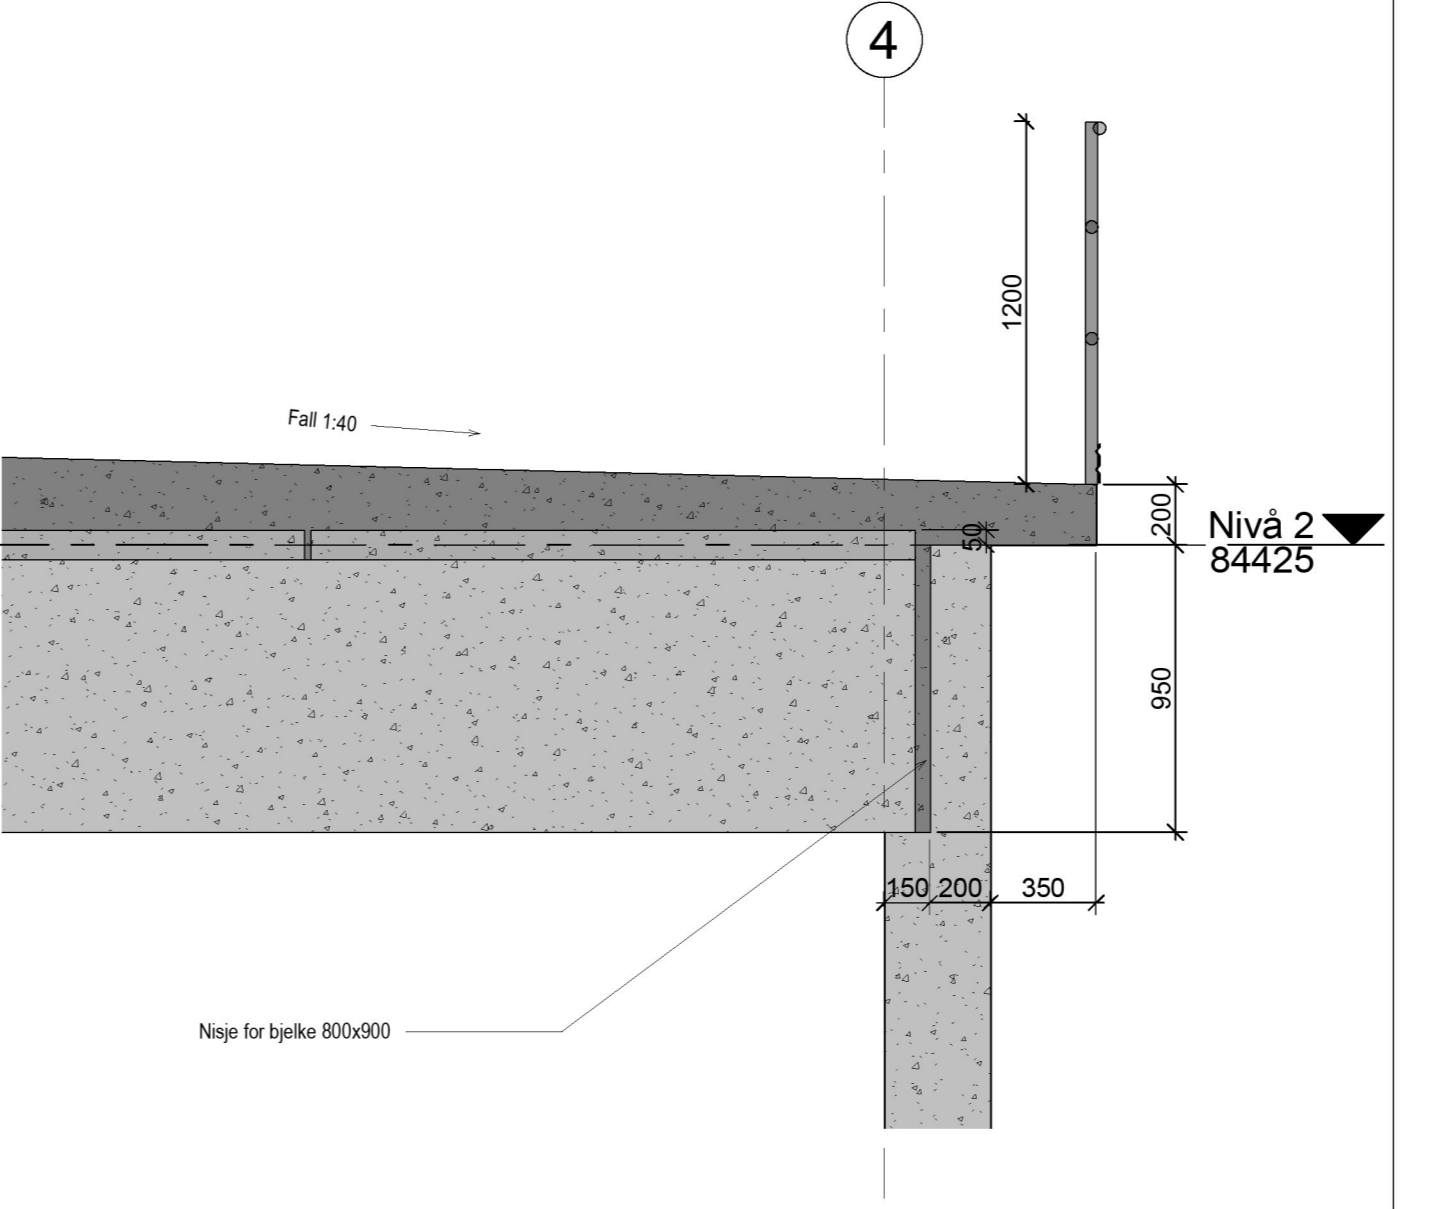

Detalj B4 - overgang mellom vegg og takbjelke
1 : 25

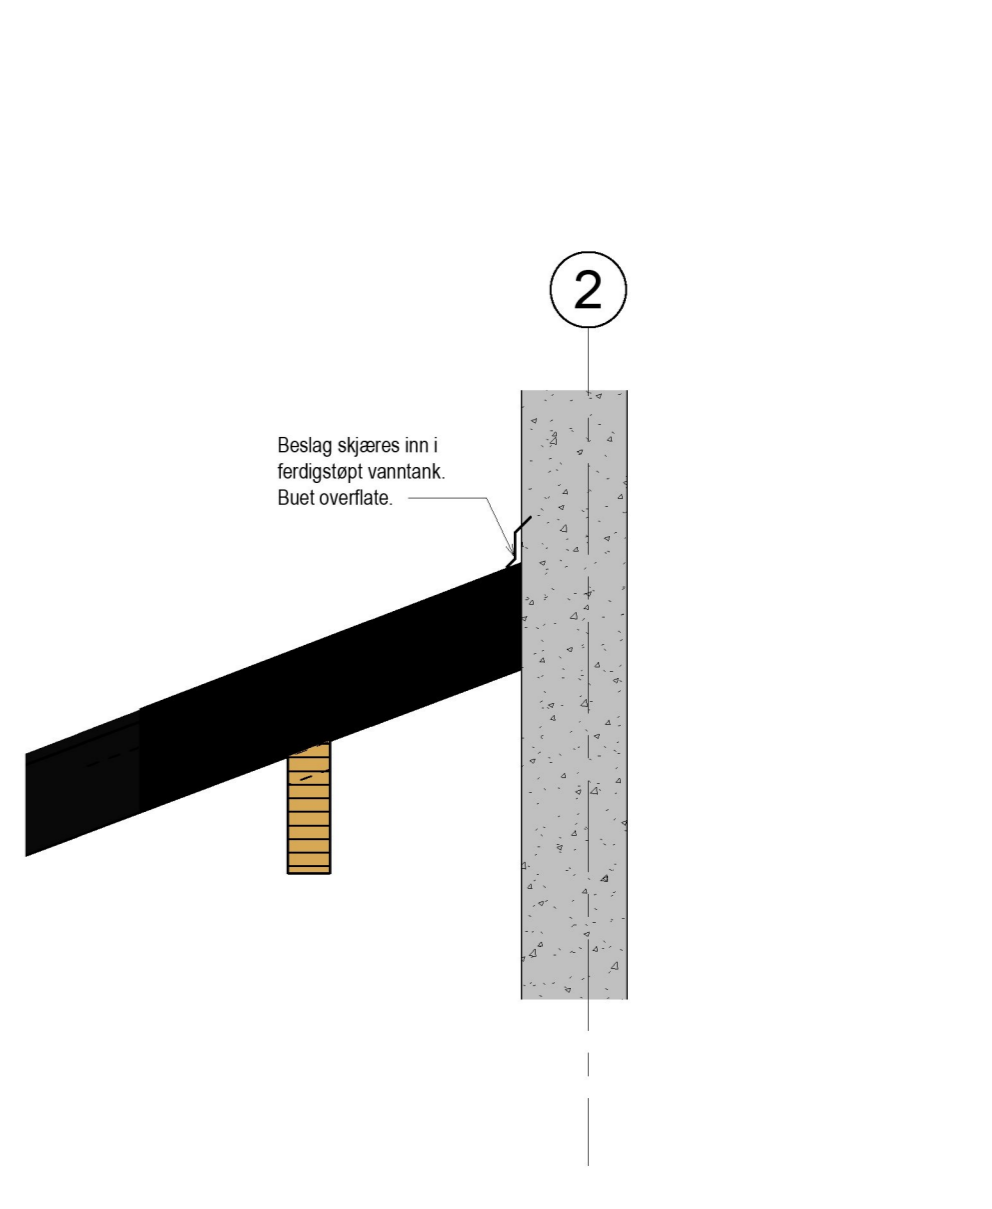

Detalj B5 - overgang mellom vegg og ventilhus
1 : 25

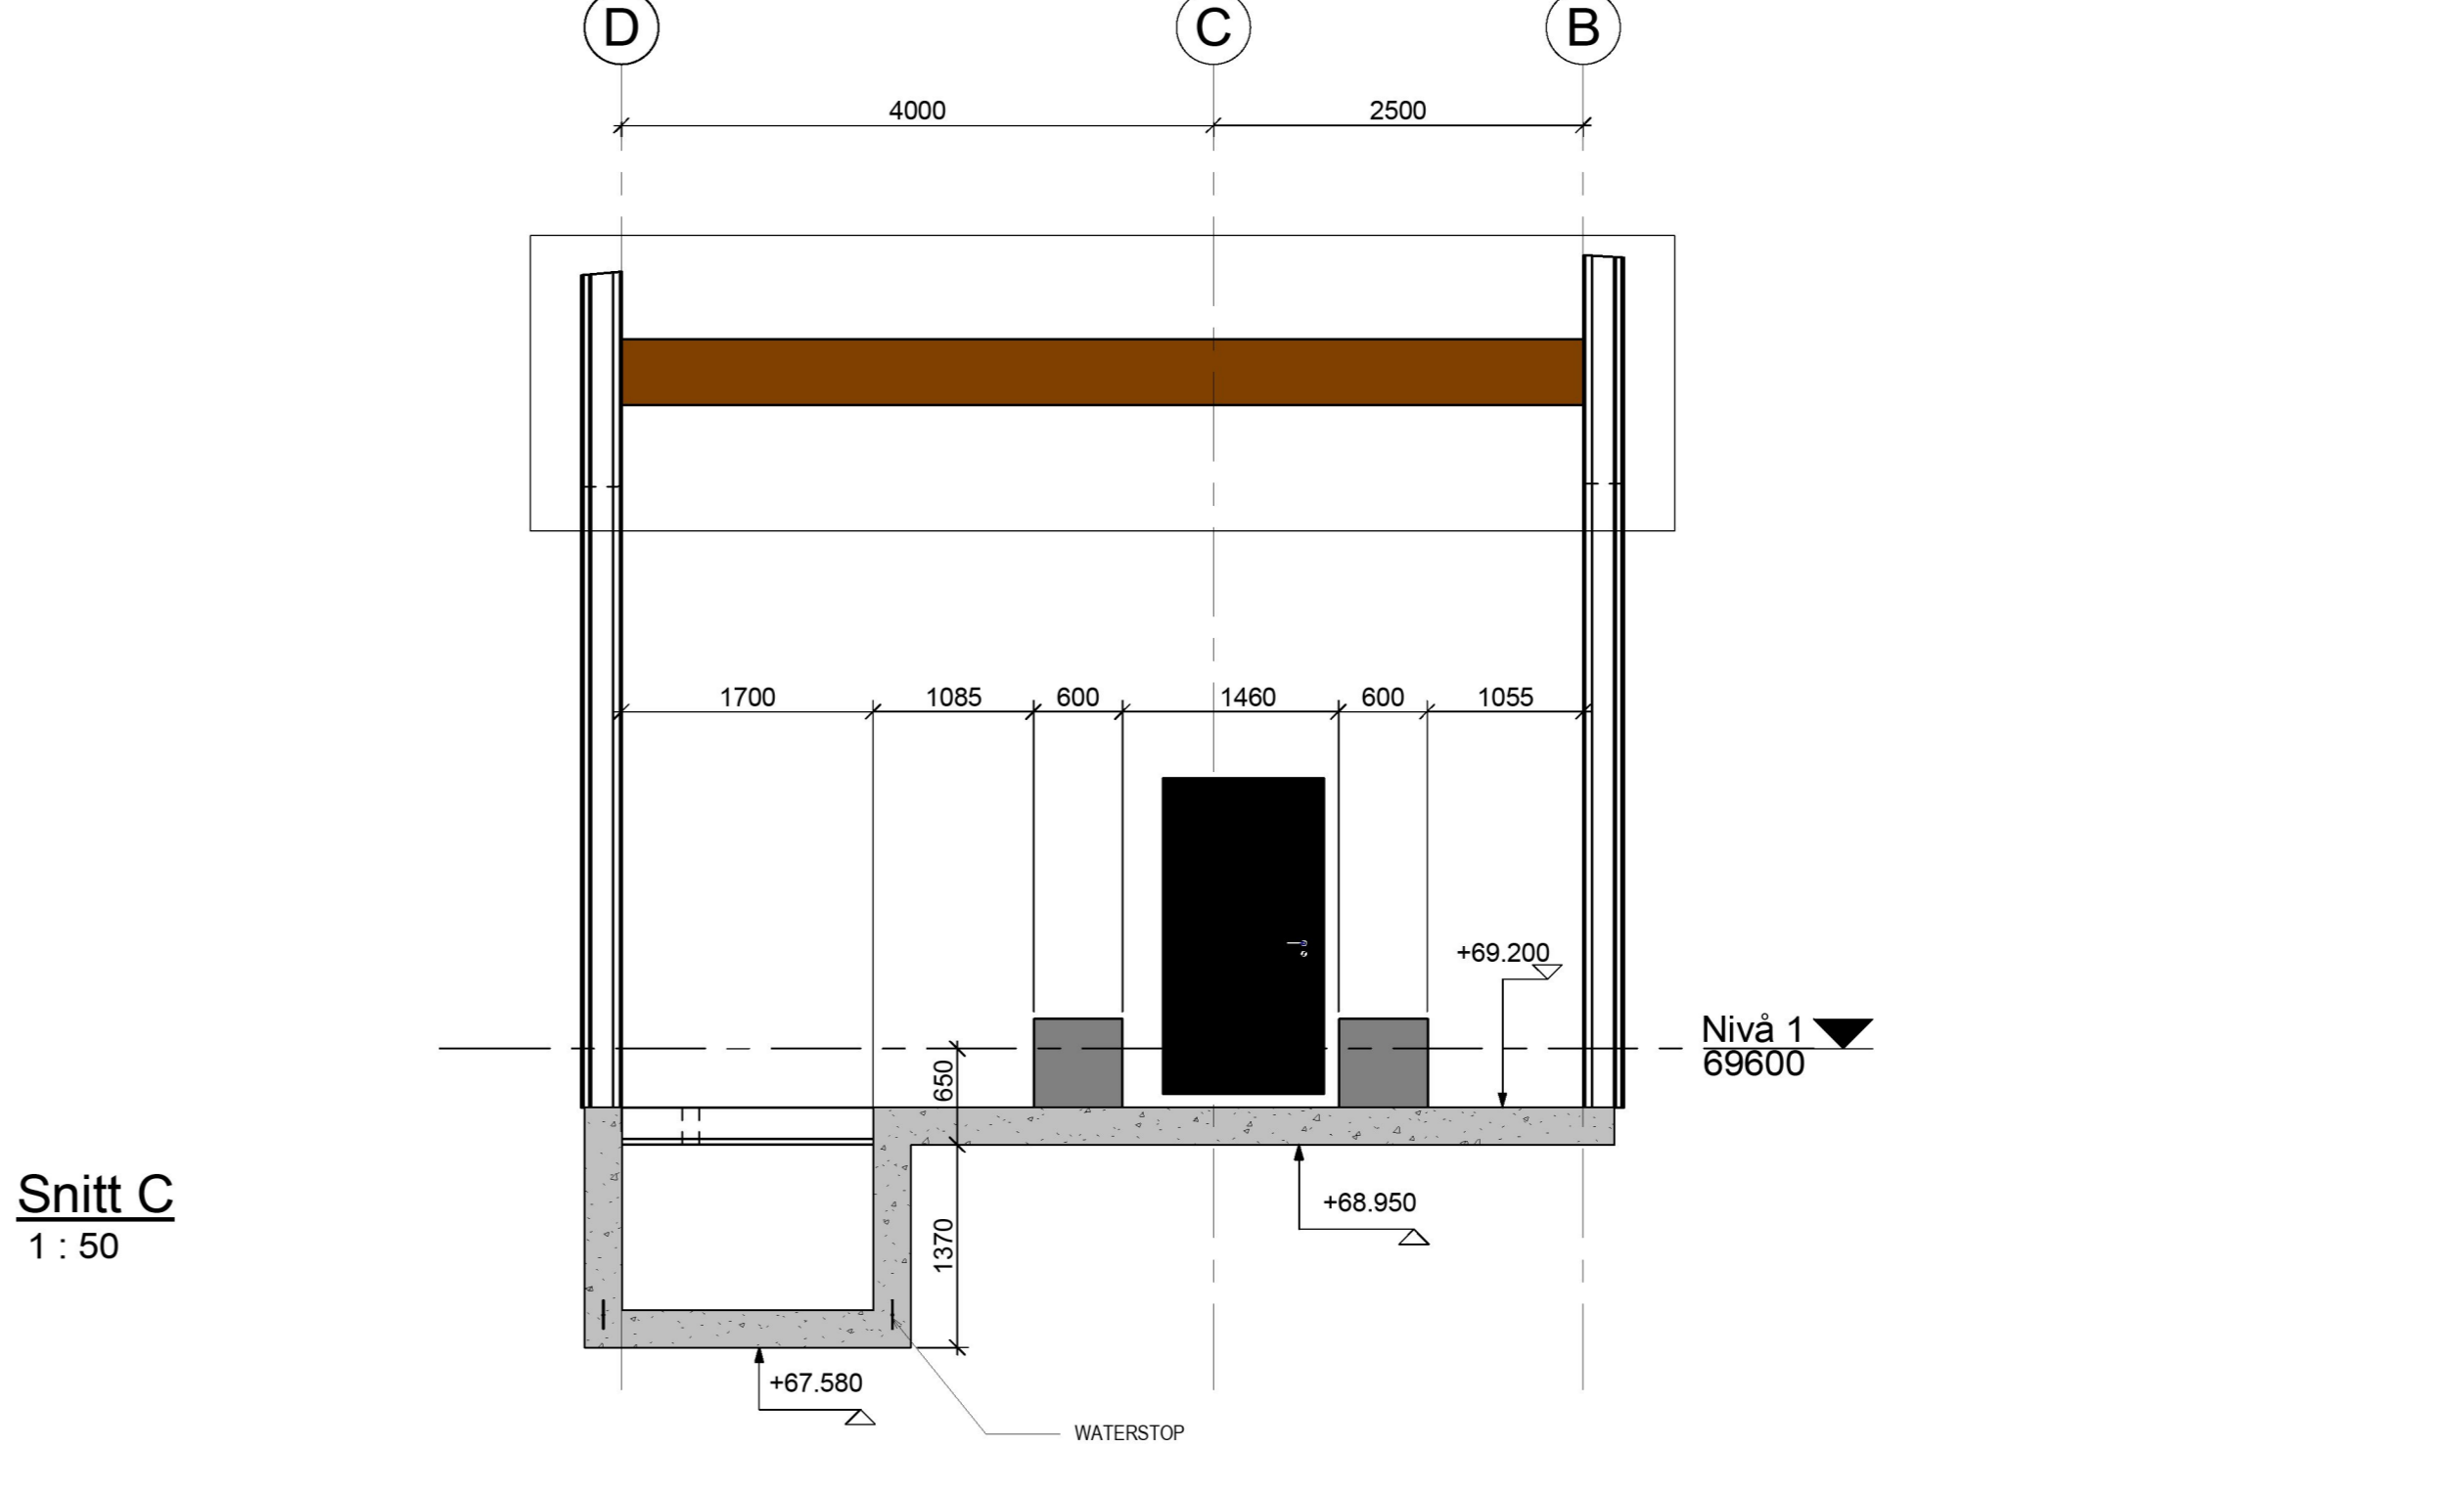

Snitt C
1 : 50

Rev	Dato	Beskrivelse	Nr.	Saksh.	Sistem.k.	Oppdr.

Snitt og detaljer		Karmøy kommune	
Bygg	Aktør	System	Type
Ny vannverk Arareir, Brekke			
Status	Arbeidsstatus		

Rev	Dato	Beskrivelse	Nr.	Saksh.	Sistem.k.	Oppdr.

Karmøy kommune		Arareir høydebasseng #2	
Snitt og detaljer		A235936	
Bygg	Aktør	System	Type
Ny vannverk Arareir, Brekke			
Status	Arbeidsstatus		

