



Kommuneplankart

REV. 16.03.23 - TILBYGG



UTM-32


Karmøy kommune

Eiendom: 34/1

Utskriftsdato: 16.11.2022

Adresse: Mjølhusvegen 50

Målestokk: 1:500

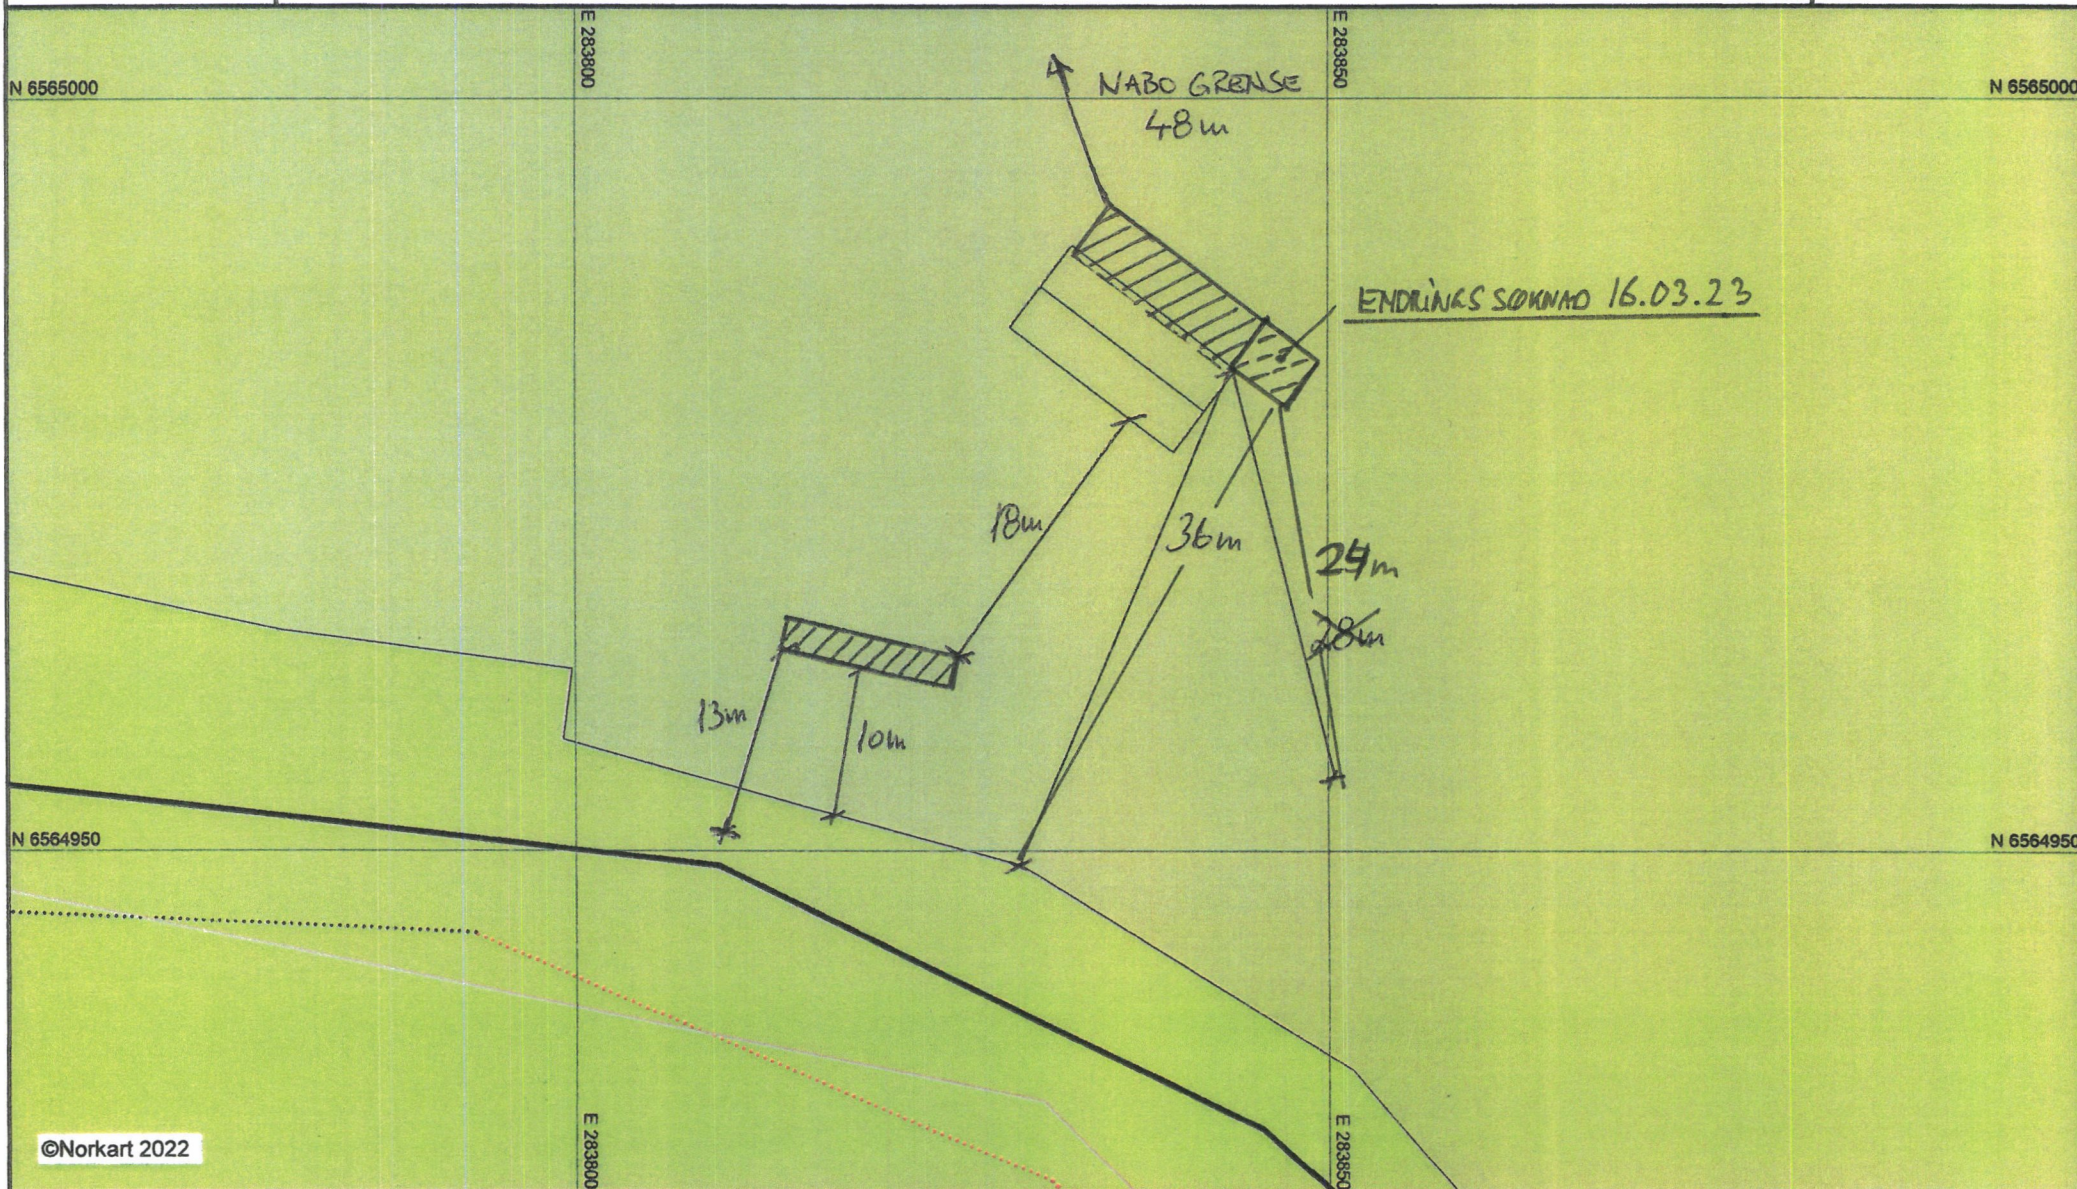

©Norkart 2022

1) Det tas forbehold om feil i kartgrunnlaget. 2) Ved utskrift fra PDF-fil kan målestokken bli unøyaktig. 3) Kommuneplanen er laget for små målestokker og kan være unøyaktig hvis man zoomer mye inn i planen.