




PLAN

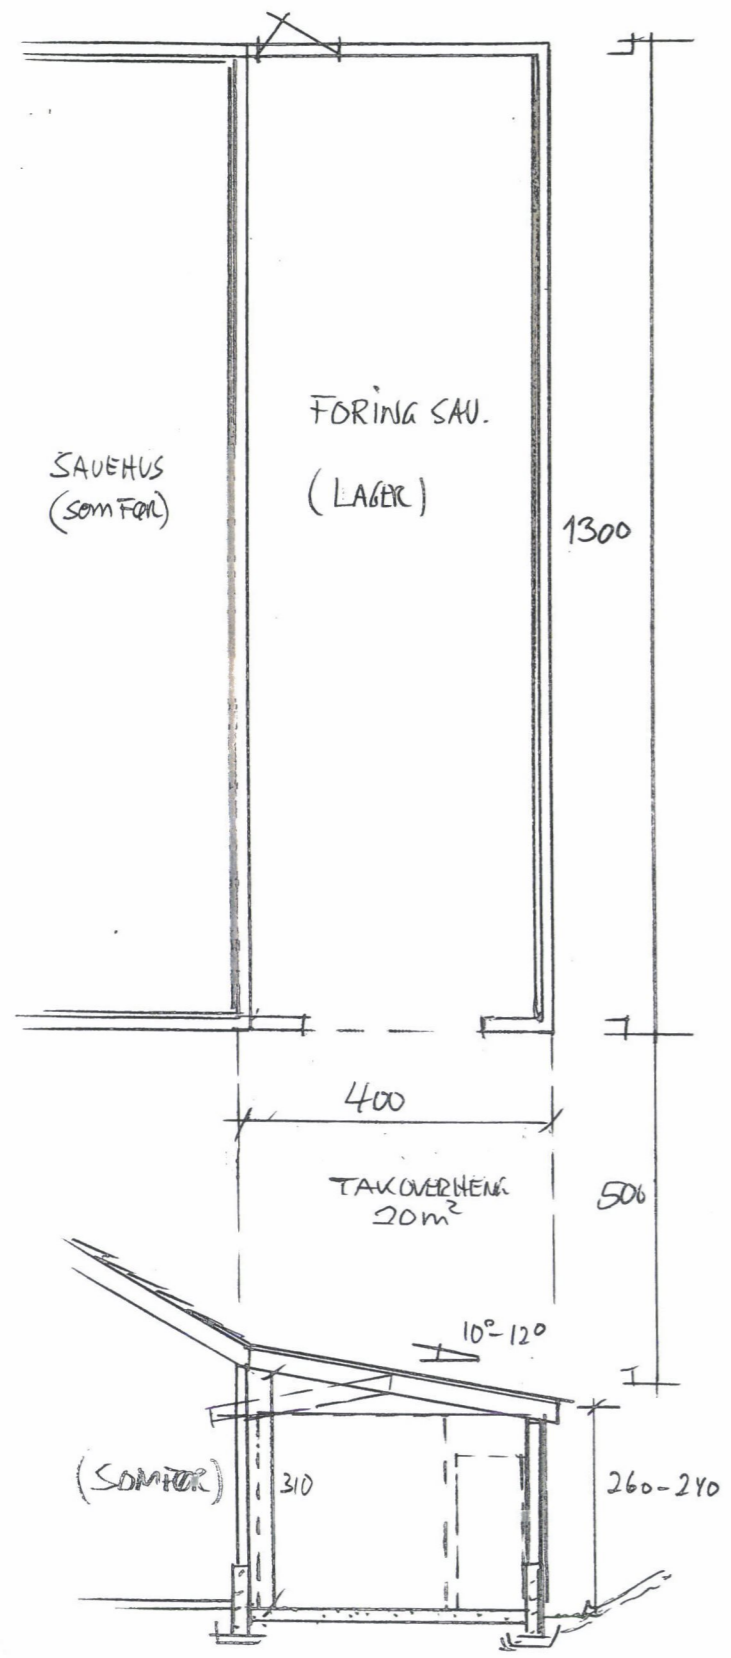


SNITT

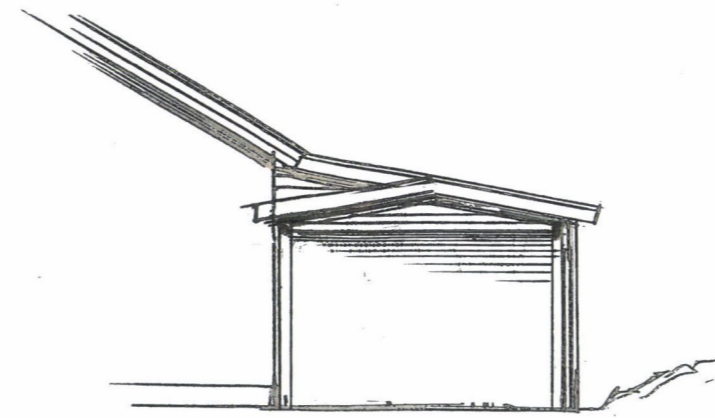

FASADE SØR ØST
(SØKT ENDRING)

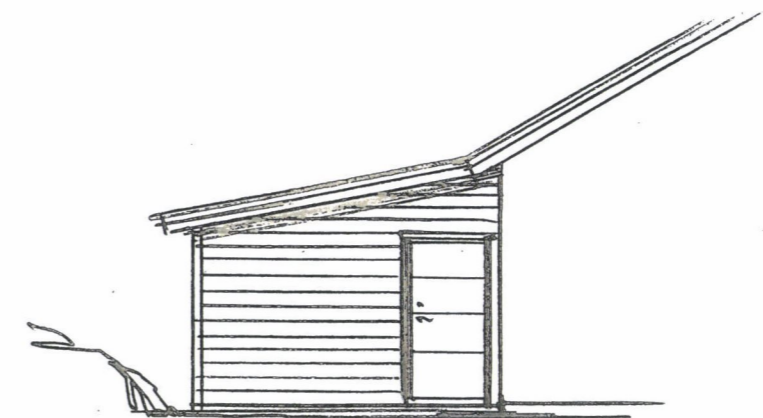

FASADE NORD VEST
(INGEN ENDRING)

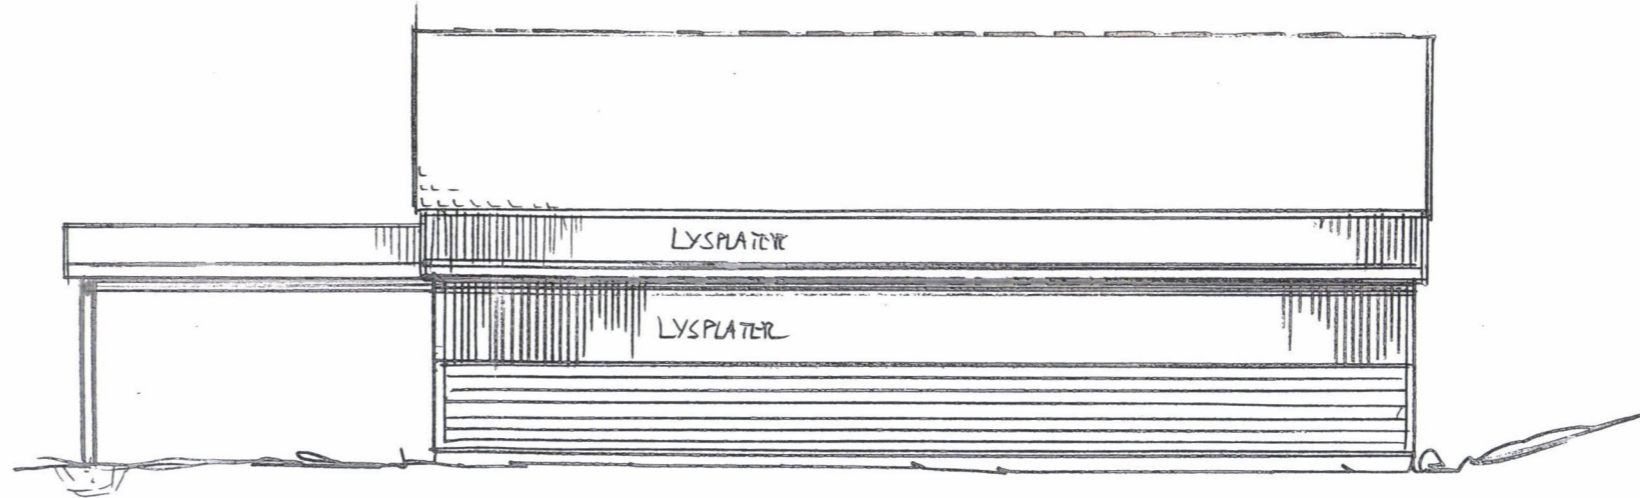

FASADE NORD ØST

GODKJENT TILTAK 52 m²
 SØKT ENDRING 20 m²
 TILBYGG-SAMLET 72 m² BYA

REV. 16.03.23. - TAKOVERBYGG VED FORING 20m²



Dato	Konst/Tegnet	Godkjent	Målestokk	Gnr:
20.10.22	<i>[Signature]</i>		1:100	34
KRISTIAN MJØLHUC				Bnr: 1
SANDVE				TILBYGG 72 m ²
Tegn. nr. 1				LAGER / FORING 52 m ²