


Fasade Vest ▼

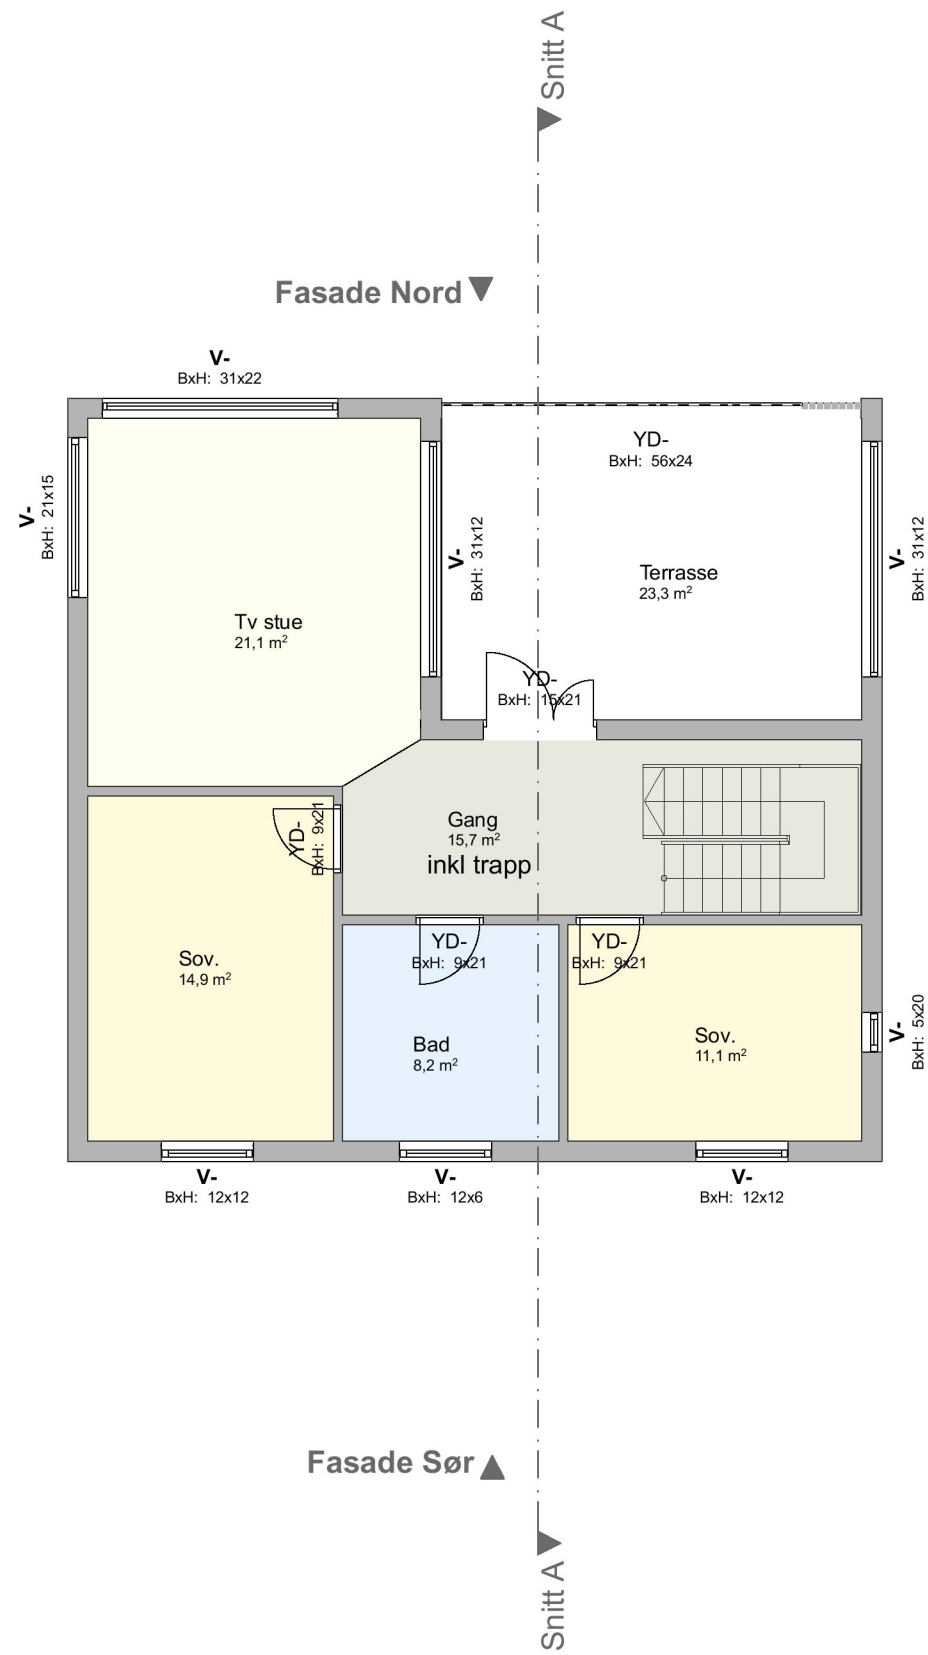

Fasade Øst ▲

Fasade Sør ▲

Prosjekt: Ombygging bolig	Kontroll prosjekt:	
	Sign.:	Kontroll:
Tiltakshaver: Roar Sunde Severin Larsens veg 15 4250 Kopervik	Gnr./Bnr./Festenr.: 58/322	
Prosjekterende: North Ark As Fleslandvegen 53 A 4291 Kopervik		
© Alle rettigheter tilhører utførende for prosjektering, kopiering eller bruk av disse tegningene er forbudt uten skriftlig samtykke	Dato: 07.07.21	
Tegning: Plan 2. etg	Målestokk: 1:100	
	Tegningsnr.: A20-01	Rev.: .