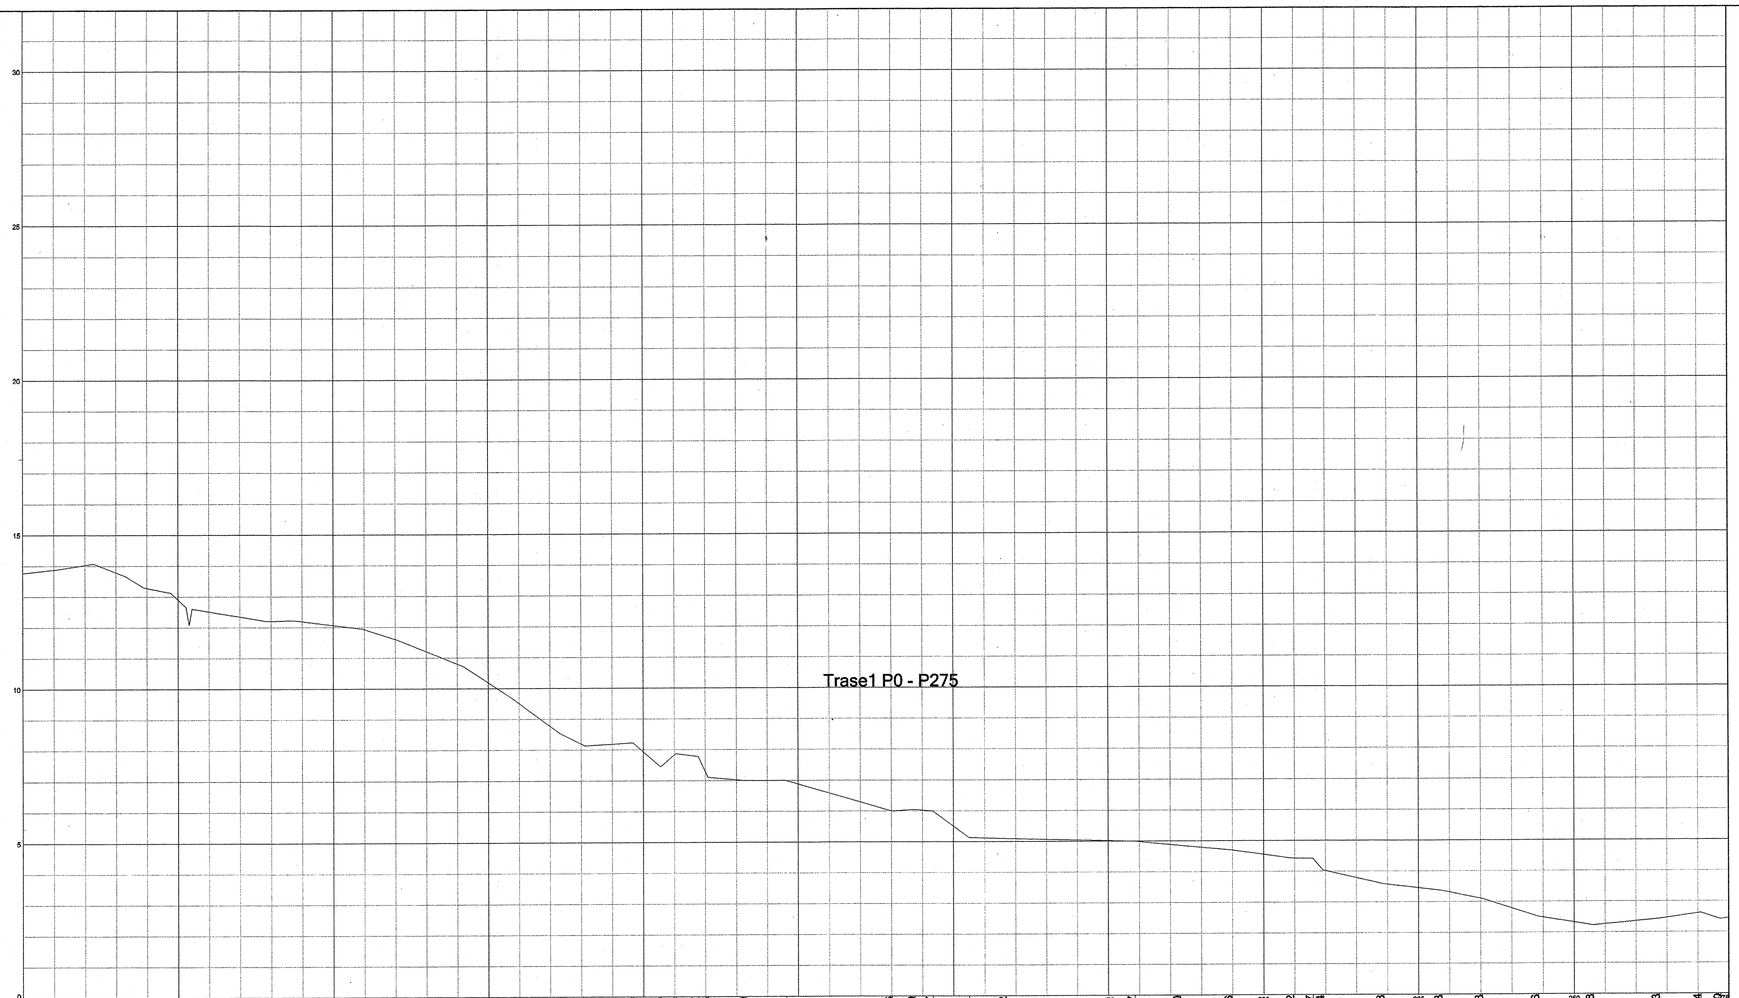

PROFIL NUMMER	0.00 5.40 11.40 16.55 19.52 23.87 24.31 26.85 39.36 43.74 48.57 50 54.73 60.38 71.09 75 78.99 86.67 90.64 98.33 100 102.78 105.23 108.87 110.46 116.50 123.11 125 140.06 143.70 146.67 150 152.51 158.42 175 179.27 186.60 194.86 200 204.82 207.97 209.64 219.38 225 228.73 235.23 244.26 250 253.08 263.73 270.44 273.79
MARKSLAG	
EIENDOMSFORHOLD	
TERRENGHØYDE	13.77 14.03 13.29 12.52 12.20 12.07 11.61 10.81 9.53 8.20 7.94 7.30 7.00 6.59 6.00 5.50 5.09 5.04 4.98 4.79 4.56 4.02 3.58 3.32 2.79 2.33 2.36 2.62 2.46
REGULERT HØYDE (Senter kjørebane)	
HOR.KURV.	
BREDDE UTV.	
TVERRFALL (1%=2mm) ——H.kj.b.k. - - -V.kj.b.k	
PELNUMMER	
Vann – Topp utvendig rør	
Vann – Type og dimensjon	
Spillvann – Bunn innvendig rør	
Spillvann – Fall i % ∘	
Spillvann – Type og dimensjon	
Pumpe – Topp utvendig rør	50mm PE 100 SDR 11
Pumpe – Type og dimensjon	
Overvann – Bunn innvendig rør	
Overvann – Fall i % ∘	
Overvann – Type og dimensjon	

REV	ANT.	REVIDERING GJELDER	SIGN.	DATO

JOHN ALVSEIKE
RÅDGIVENDE INGENIØRFIRMA
Breidabliksgaten 143 - 5527 Haugesund
Telefon 52 72 71 66
E-post i-johalv@online.no

Odd Ingar Våga
Boligtomter Varaneset

TEGNET	J.H.L
KONTR.	J.A
MÅL	1:500, 1:100
DATO	12.12.2012

Ledningstrase 1 P0 - P275

KARTMÅLESTOKK:	TEGN NR.	REV.
	K1111-202	