



*Fasade mot øst*

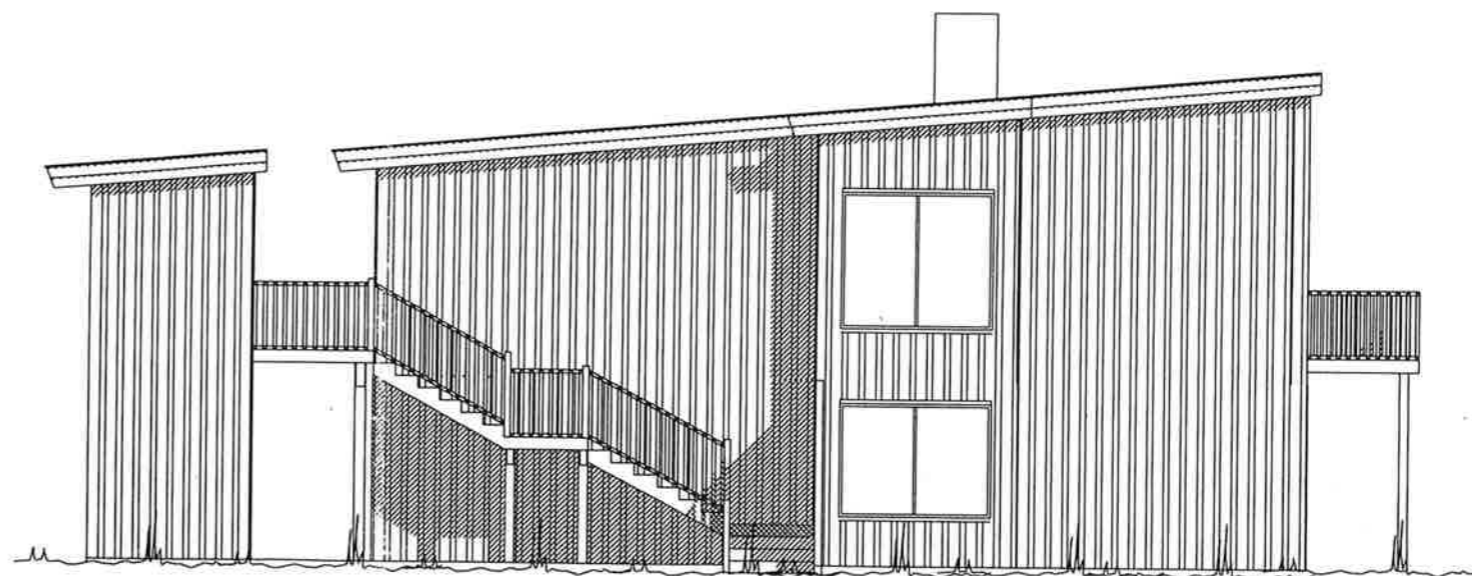

*Fasade mot nord*

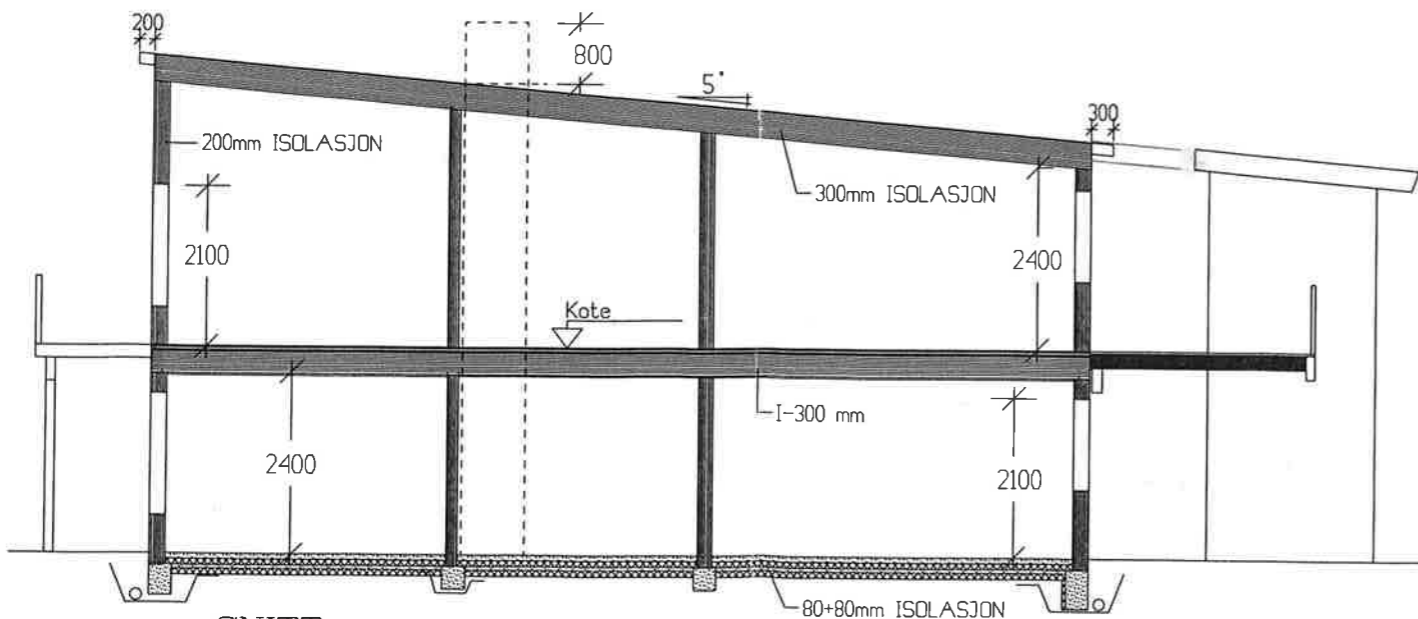

**SNITT**

Tiltakshaver: <i>Garvik Tomteutvikling AS</i>		 VESTLANDHUS
Leverandør: <i>Garvik Gruppen AS</i>		
HUSTYPE: SPESIAL-8M FASADER/SNITT		
Byggeplassens adresse: <i>Attemannsbolig Øst, Rindane, Karmøy</i>		DATO 08.01.07 hd REV.1 REV.2 REV.3 SKALA 1 : 100
Gnr.	Br.nr.	ER TEGNING KONTROLLERT I H.T. SJEKKLISTER ?
VestlandsHusgruppens arkitektkontor - 6018 Alesund - Tlf. 70 17 89 00		JA 
TEGNINGEN MÅ HVERKEN HELT ELLER DELVIS KOPIERES ELLER BENYTTES VED TILTAK SOM VESTLANDSHUS IKKE MEDVIRKER I.		

TEGNINGS NR.  
503  
PROSJ.NR.  
564h