

03 APR. 2023

75/9 (og 34) søknad om endringsvedtak etter oppmåling - ref. sak 21/9077

Etter intern avklaring mellom meg, saksbehandler (Helge Hustoft) og fagansvarlig (Gry T Hansen), søkes det om endringsvedtak for parsell P2, som etter store avvik i klarlegging av eksisterende grenser gikk fra å være ca 1655m² som omsøkt, nå er oppmålt til 1306m². Dette skal gå inn i sak 21/9077.

Mulig endringsvedtak men lita sannsynlig på parsellene:

P-1-1: Omsøkt 340m², blir nå 261m²

P-1-2: Omsøkt 560m², blir nå 575m²

(P1 og P2 samlet blir likevel ikke mye forskjellig totalt sett når disse etterhvert slås sammen)

P2: Omsøkt 1655m², er nå 1306m² og med en annen utforming mot vest

Makebyttet P3 og P4 nedenfor ønskes også utført som en ren GRENSEJUSTERING istedenfor TO TILLEGSAREALER etter avtale med Andre Larsen, Avd. ingeniør Kart og Oppmåling:


P3 (Tillegg 1 over garasjen til 75/34: omsøkt ca 120m², er nå 138m²)

P4 (Tillegg med veg fra 75/34 til 75/9): Omsøkt ca 170m², blir nå ca 177m²

Faktura adr: Ole Petter Kallevik. Tresvikvegen 10. 4264 Kvalavåg.

Ole Petter Kallevik

3/4-23 Ole Petter Kallevik

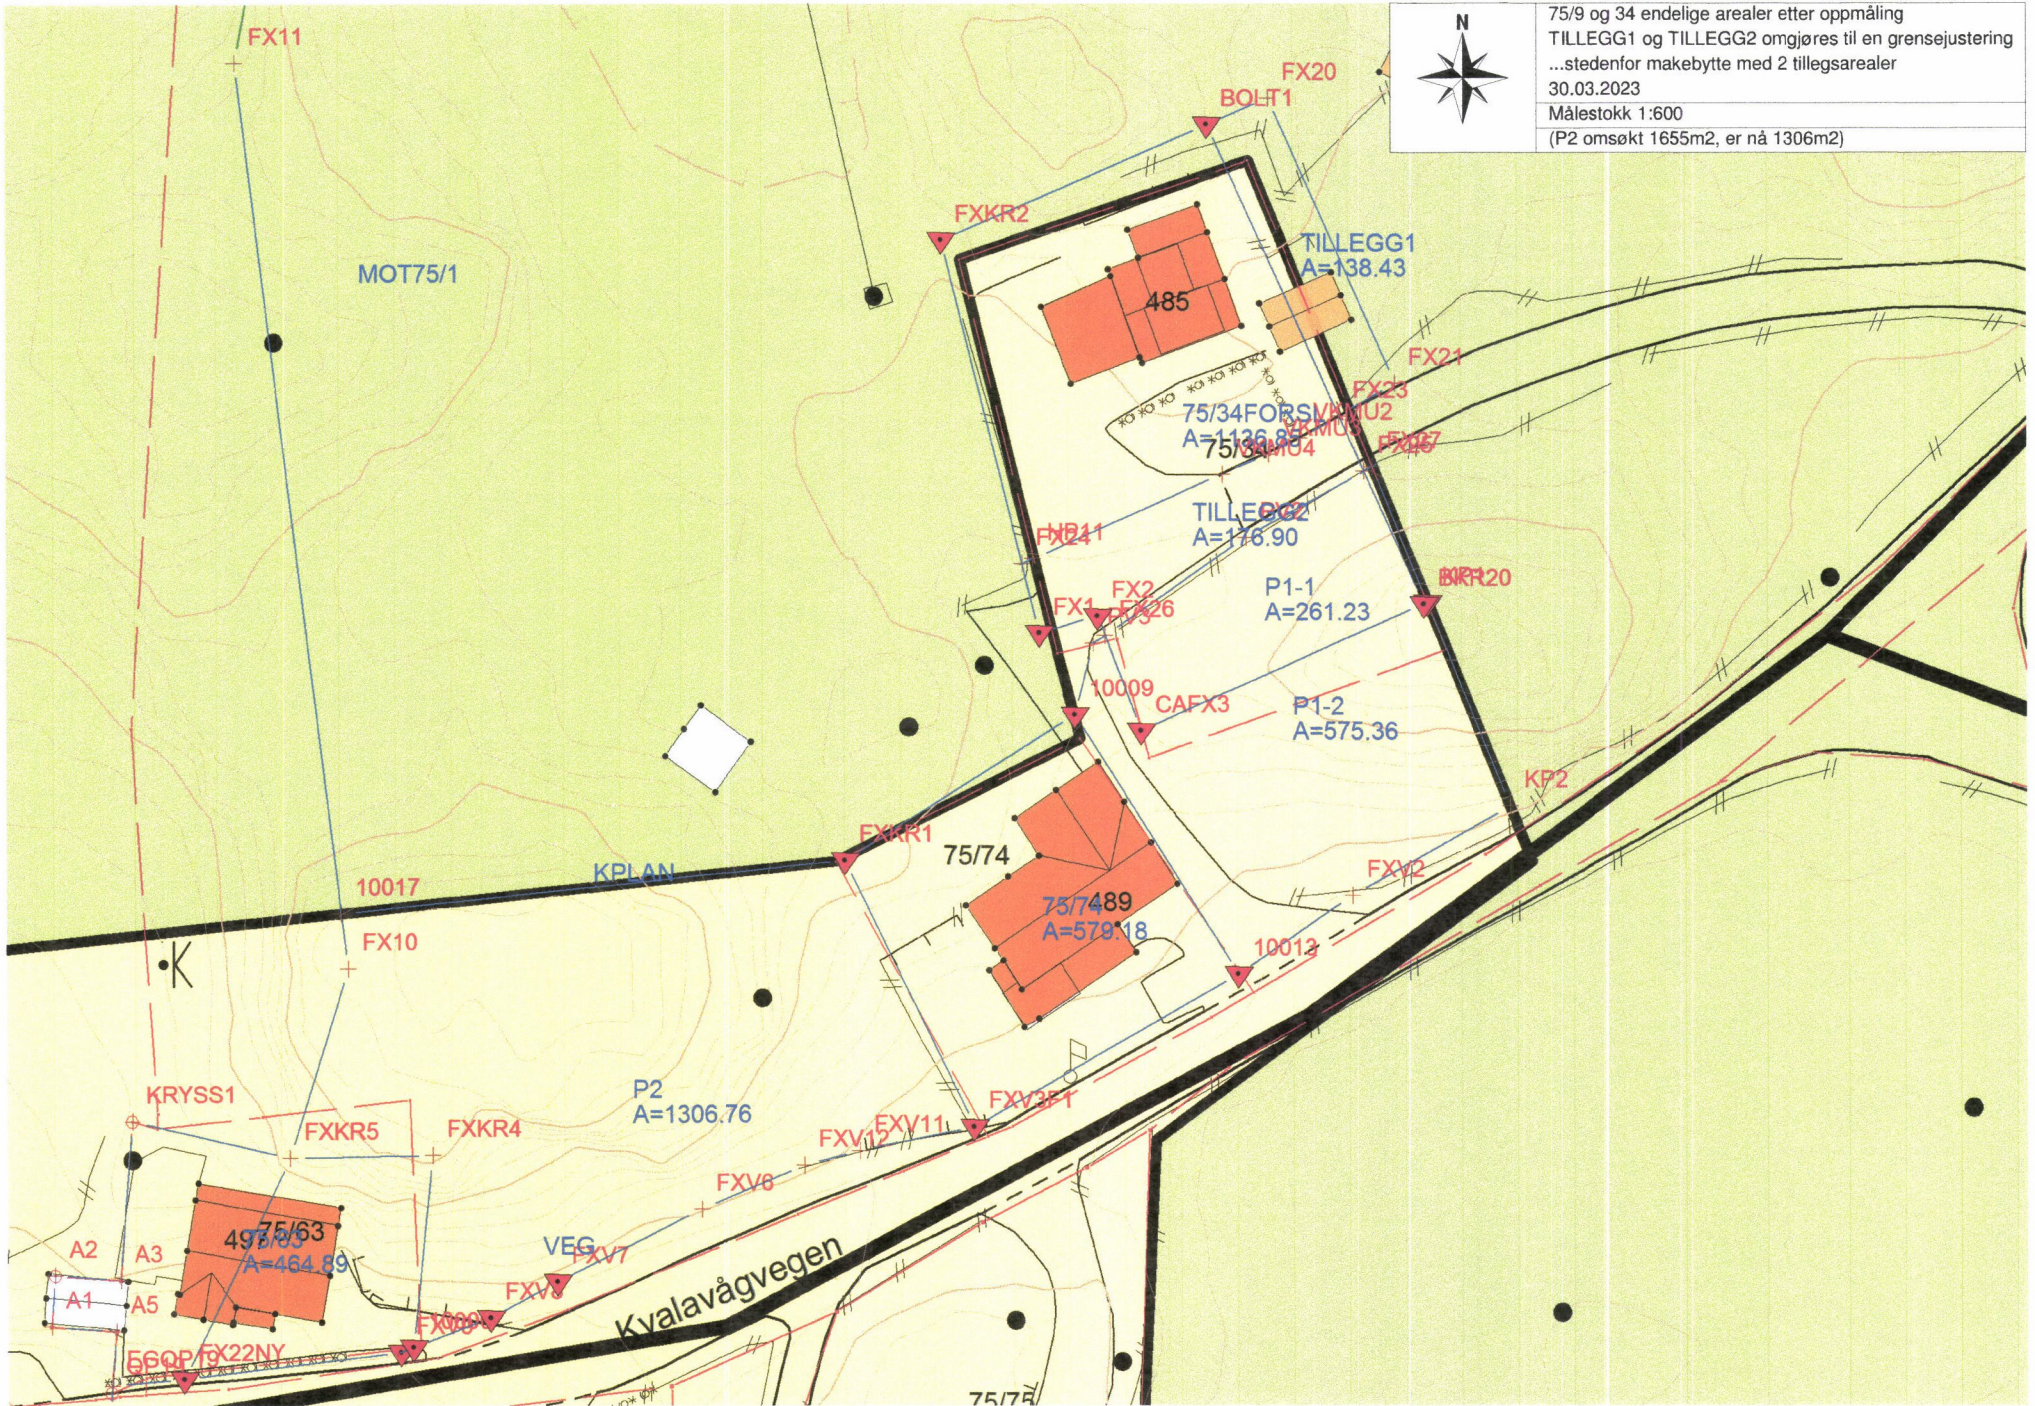

75/9 og 34 endelige arealer etter oppmåling
 TILLEGG1 og TILLEGG2 omgjøres til en grensejustering
 ...stedenfor makebytte med 2 tilleggsarealer
 30.03.2023
 Målestokk 1:600
 (P2 omsøkt 1655m², er nå 1306m²)