

# SITUASJONSKART

MED REGULERINGSPLAN

Reg.plannr.:

Adresse:

Gnr/Bnr: 3/645

Tiltakshaver: HANS INGE ØSTHUS

Vedlegg D: 2

KARMØY KOMMUNE

SEKTOR AREAL OG BYGGESAK




Målestokk: 1:500

Datum: Euref 89/UTM 32 Dato: 31.01.2023

Kartet kan inneholde feil, noen grenser er usikre.

Fargelagt kart må innsendes ved søknad eller melding.

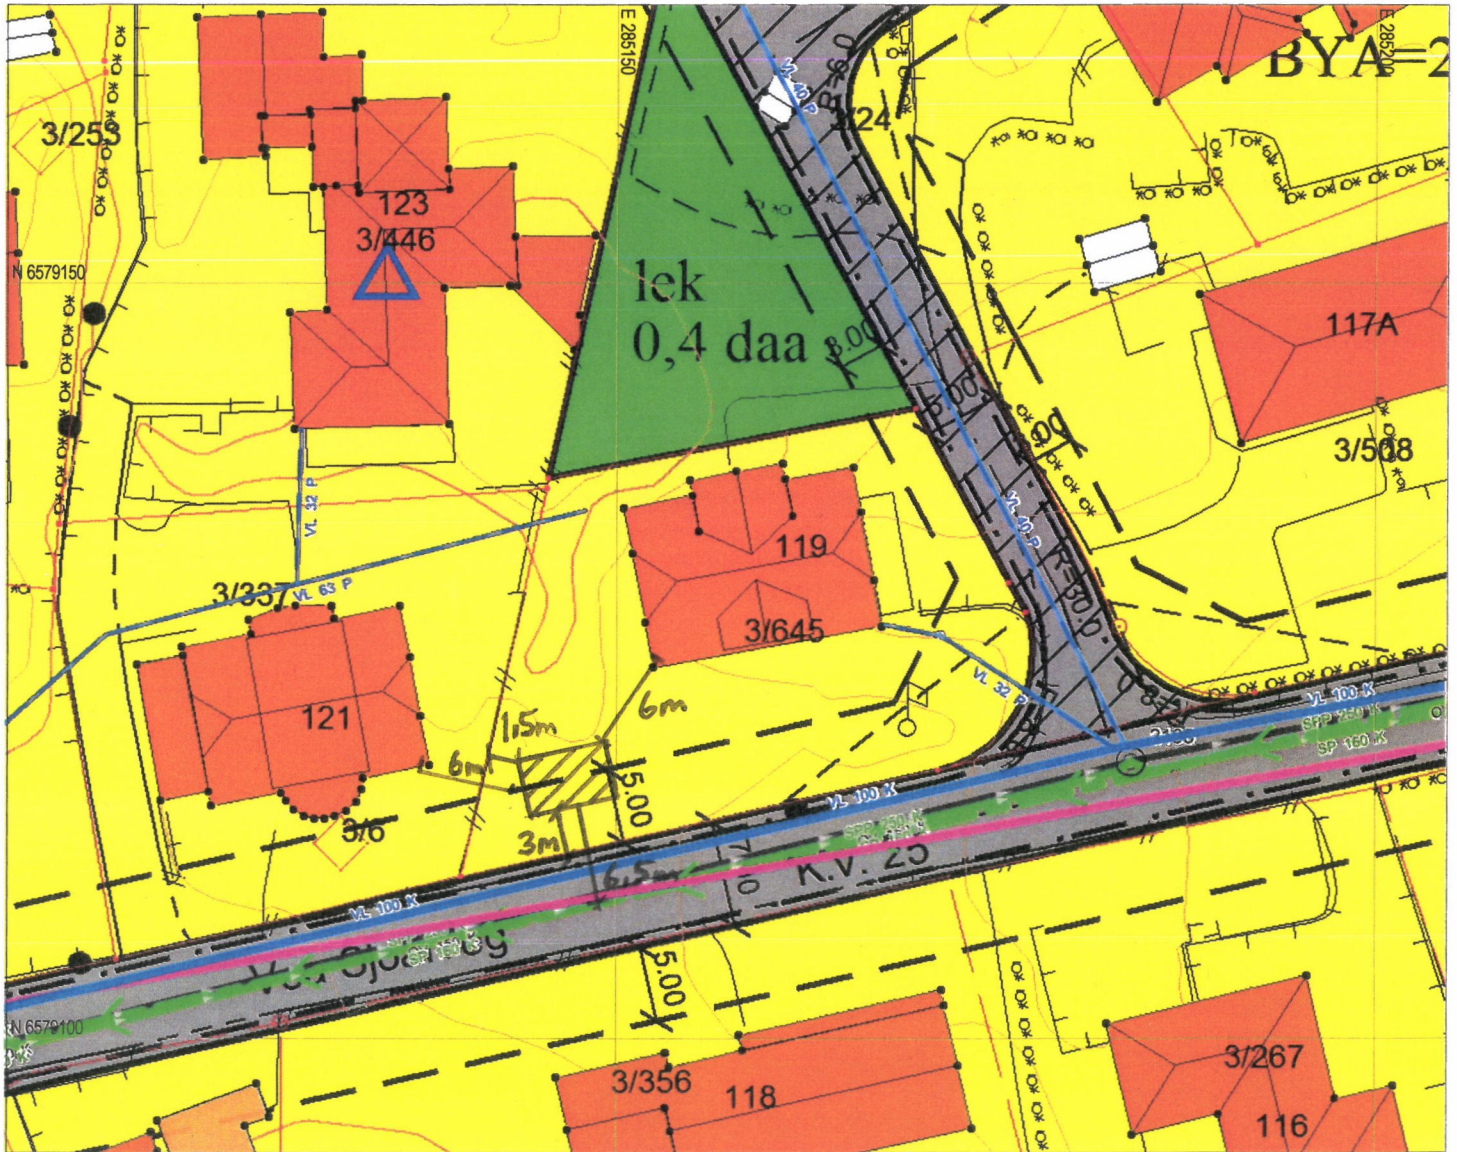

## Tegnforklaring:

Vegkant	—
Høydekurve	- - - -
Eiendomsgrense målt	—●—
Eiendomsgrense usikker	- - - -
Bygg -takflate	□
Bygg -planlagt	□
Høyspent, stolper	—●—
Kommunale VA-ledninger	—●—

## Reguleringsformål:

Boliger	■	SKRAVERTE OMRÅDER	
Offentlig bebyggelse	■	Fare	▨
Forretning	■	Felles	▨
Naustbebyggelse	■	Spesialområde	▨
Sentrumsformål	■	LINJER	—
Industri/lager	■	Frisiktlinje	- - - -
Friområde	■	Byggegrense	- - - -
Garasjeanl./bensinst.	■	Planens begrensning	—●—
Trafikkområde	■		