

Kommune
 KARMØY

MÅLEBREV

uten grensejustering
☒ med grensejustering

J.nr.	56/02
Målebrev nr.	Prt.koll 84 side 62
Evt. midl. forretning, dato, ref.nr.	


Målebrev over

Eiendom	Gnr.	Bnr.	Festenr.
	64	175	
	Bruksnavn/adresse Stangeland		
Areal	781 m²		

I henhold til delingsloven av 23. juni 1978 er det holdt følgende forretning

Dato for forretningen	26 juni 2002
Rekvirent	Edvin Thorbjørnsen
Bestyrer	David H.Davidsen
Forretning	Kart- og oppmålingsforretning med grensejustering over gnr.64 bnr.175 i Karmøy. Ny oppmåling av eiendommen etter tillegg av et areal i sør på 370 m² målt fra gnr.64 bnr.38, eier Henriette Hansen. Arealet som er tillagt gnr.64 bnr.175 er i henhold til kjøpekontrakt av 8 juli 1923.

Underskrift

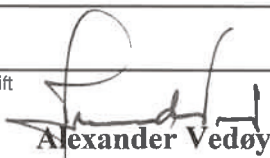Sted	Dato	Underskrift	Underskrift
Kopervik 05.07.2002		 Alexander Vedøy Oppm.leder	 David H.Davidsen saksbehandler

Tinglysing (jf. delingsloven § 4-2)

GAB

Dagboksstempel	Tinglysingsstempel	Registreringsstempel
		REGISTRERT I GAB 14 AUG. 2002 Karmøy kommune - Teknisk etat Løpenr. Sign. 

Påtegninger (rettelser o.l.)


--

Gnr 64	Bnr 175	Festenr
Representasjonspunkt		
X 142712	Y -42262	Z
Kartblad	X	Landsnett
	NGO	Akse 1
Målestokk 1:500	Areal 781	M ²

MÅLEBREVKART

Jnr	56/02
Målebrev nr	84062

N

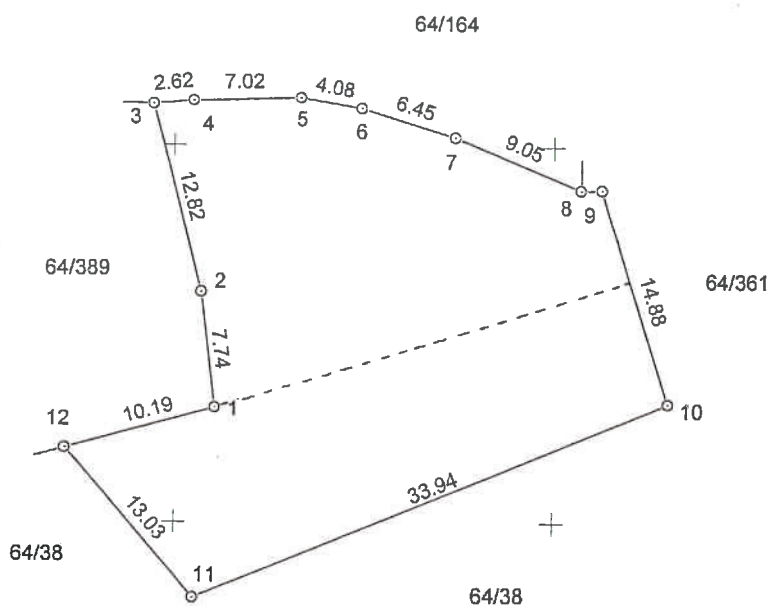

Punkt	Punktmerke	X-koord	Y-koord	Side	Radius
1	Off.gkj. grensemerke	142707.60	-42272.29	7.74	
2	Off.gkj. grensemerke	142715.28	-42273.24	12.82	
3	Off.gkj. grensemerke	142727.71	-42276.39	2.62	
4	Off.gkj. grensemerke	142727.94	-42273.78	7.02	
5	Off.gkj. grensemerke	142728.16	-42266.76	4.08	
6	Off.gkj. grensemerke	142727.50	-42262.73	6.45	
7	Off.gkj. grensemerke	142725.62	-42256.56	9.05	
8	Off.gkj. grensemerke	142722.16	-42248.20	1.39	
9	Off.gkj. grensemerke	142722.19	-42246.81	14.88	
10	Off.gkj. grensemerke	142708.00	-42242.33	33.94	
11	Off.gkj. grensemerke	142694.94	-42273.65	13.03	
12	Off.gkj. grensemerke	142704.85	-42282.11	10.19	