




NORD

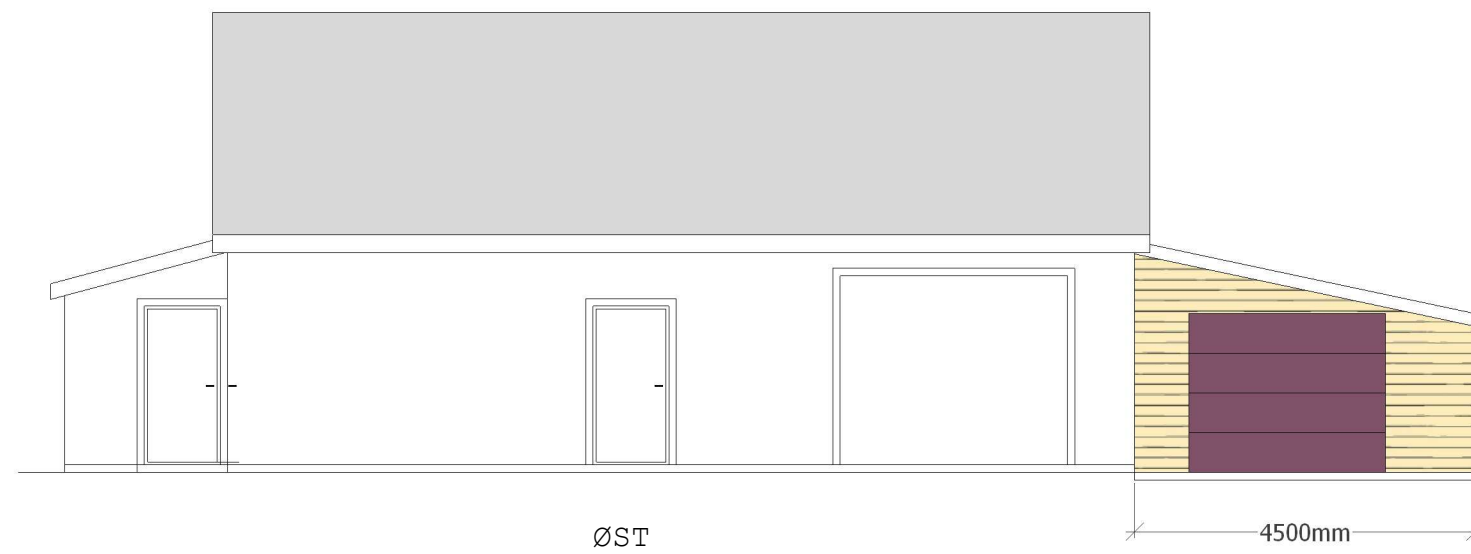

ØST

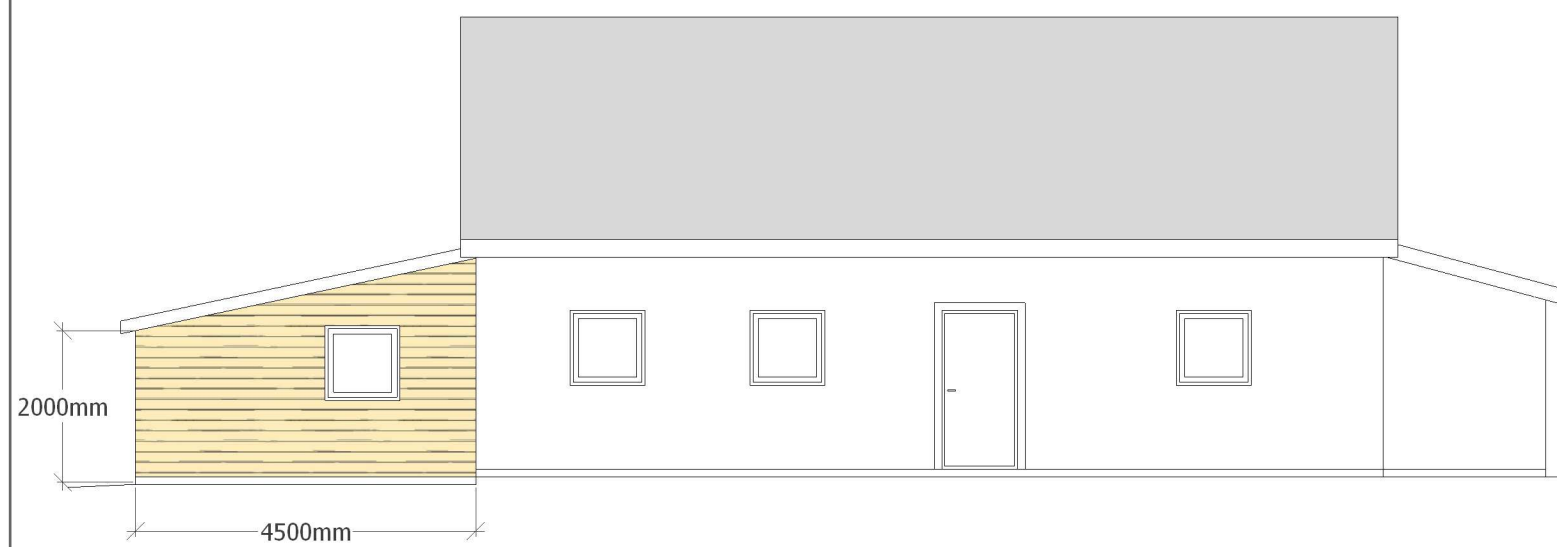

VEST

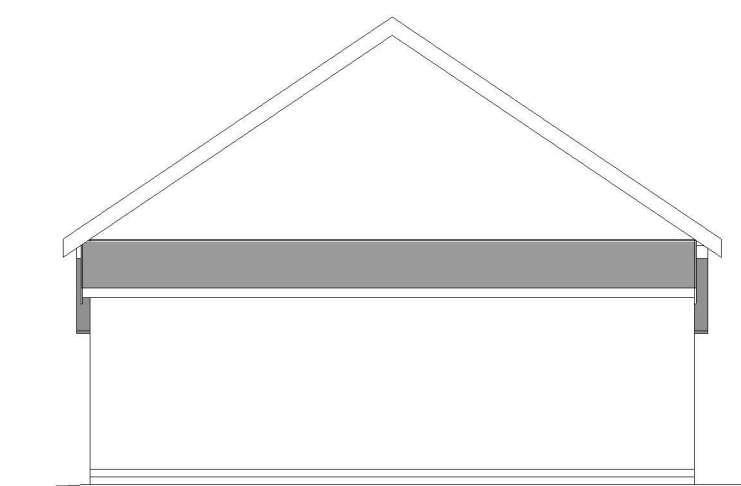

SØR

Burmavegen 12 - tilbygg driftsbygning
13/3/2023
G./B.nr.: 22/26 - Karmøy kommune
Tiltakshaver: Villa Ville AS

FASADER
Målestokk: A3 - 1:100