


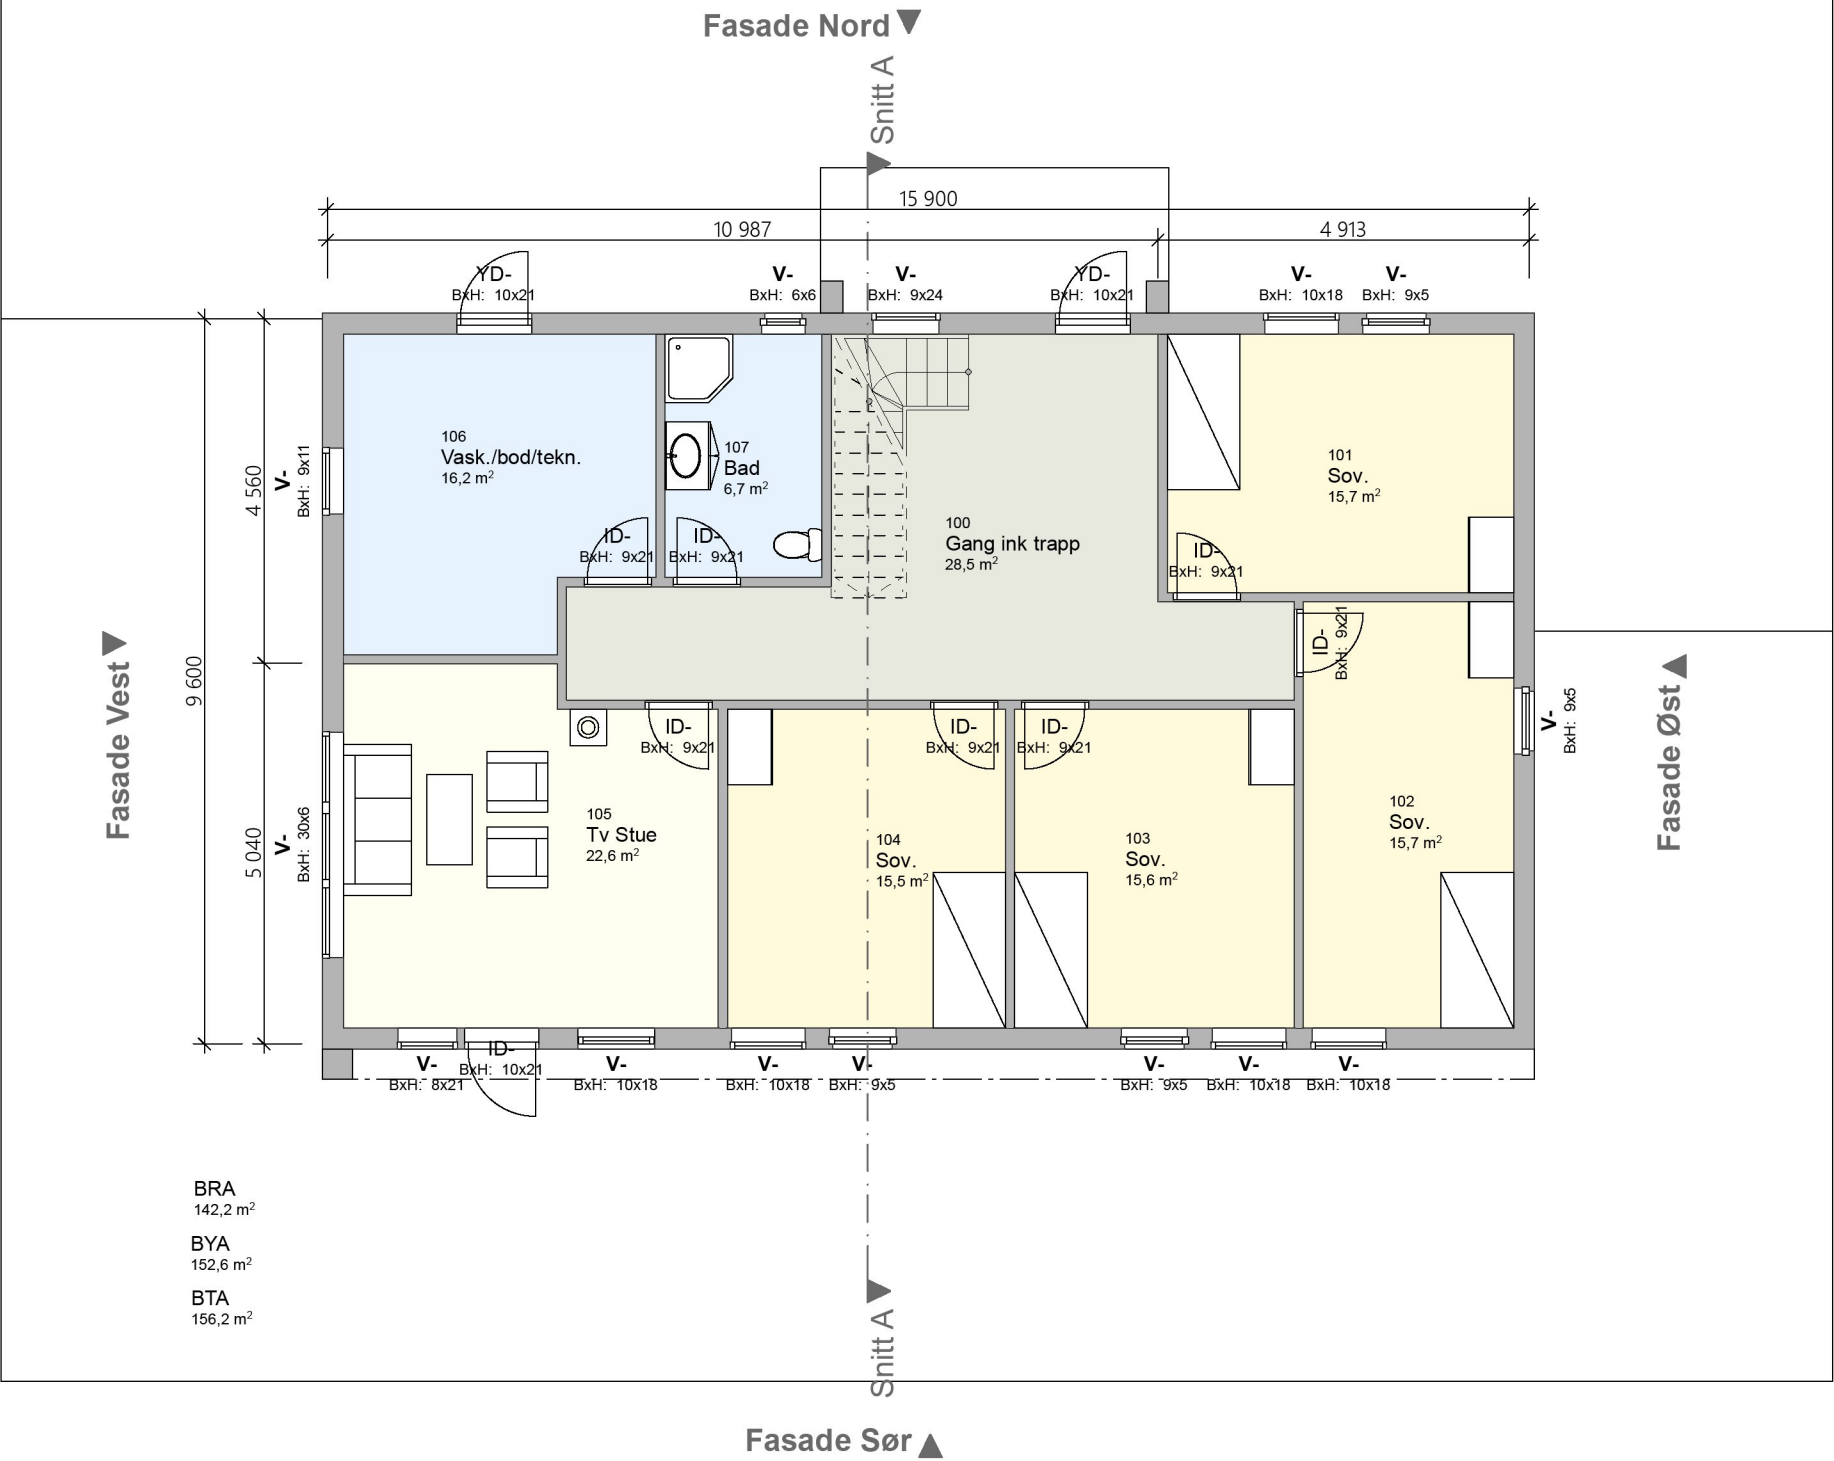

Merknad:
Tegninger med forbehold, må dimensjoneres

Prosjekt: Ny enebolig		Kontroll prosjekt:	
Sign.:		Kontroll:	
Tiltakshaver: Joakim Kristoffersen Austre Veaveg 185 4276 Vedavågen		Gnr./Bnr./Festenr.: 4/498	
Prosjekterende: North Ark As Fleslandvegen 59 A 4250 Kopervik			
© Alle rettigheter tilhører utførende for prosjektering, kopiering eller bruk av disse tegningene er forbudt uten skriftlig samtykke		Dato: mars 2023	
Tegning: Plan 1. Etasje		Målestokk: 1:100, 1:42 302 tegningsnr.: A20-01	
		Rev.: .	