




1:100 Fasade Vest



1:100 Fasade Sør



1:100 Fasade Nord

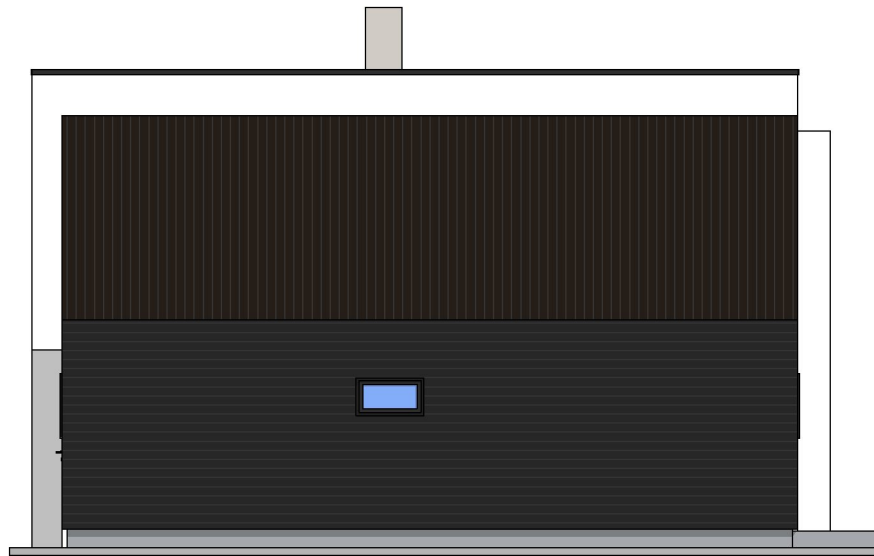

1:100 Fasade Øst

Merknad:
Tegninger med forbehold, må dimensjoneres

Prosjekt: Ny enebolig	Kontroll prosjekt:	
	Sign.:	Kontroll:
Tiltakshaver: Joakim Kristoffersen Austre Veaveg 185 4276 Vedavågen	Gnr./Bnr./Festenr.: 4/498	
Prosjekterende: North Ark As Fleslandvegen 59 A 4250 Kopervik		
© Alle rettigheter tilhører utførende for prosjektering, kopiering eller bruk av disse tegningene er forbudt uten skriftlig samtykke	Dato: mars 2023	
Tegning: Alle fasader	Målestokk: 1:100	
	Tegningsnr.: A40-01	Rev.: .