

SNITT


EKSIKST. BYA = 144,0 m<sup>2</sup>

TILBYGG BYA = 122,4 m<sup>2</sup>


SAKNET BYA = 266,4 m<sup>2</sup>

|                            |                    |            |           |                 |    |
|----------------------------|--------------------|------------|-----------|-----------------|----|
| Dato                       | Konstr/Regnet      | Godkjent   | Målestokk | Gnr:            | 24 |
| 13.03.23                   | <i>[Signature]</i> |            | 1:100     | Bnr:            | 1  |
| OLE J. FERDINANDSEN        |                    |            |           | TILBYGG SMUKKIS |    |
| VESTRE KRUMM 52, 4274 STOL |                    |            |           |                 |    |
| Tegn. nr.                  | 1                  | PLAN/SNITT |           |                 |    |




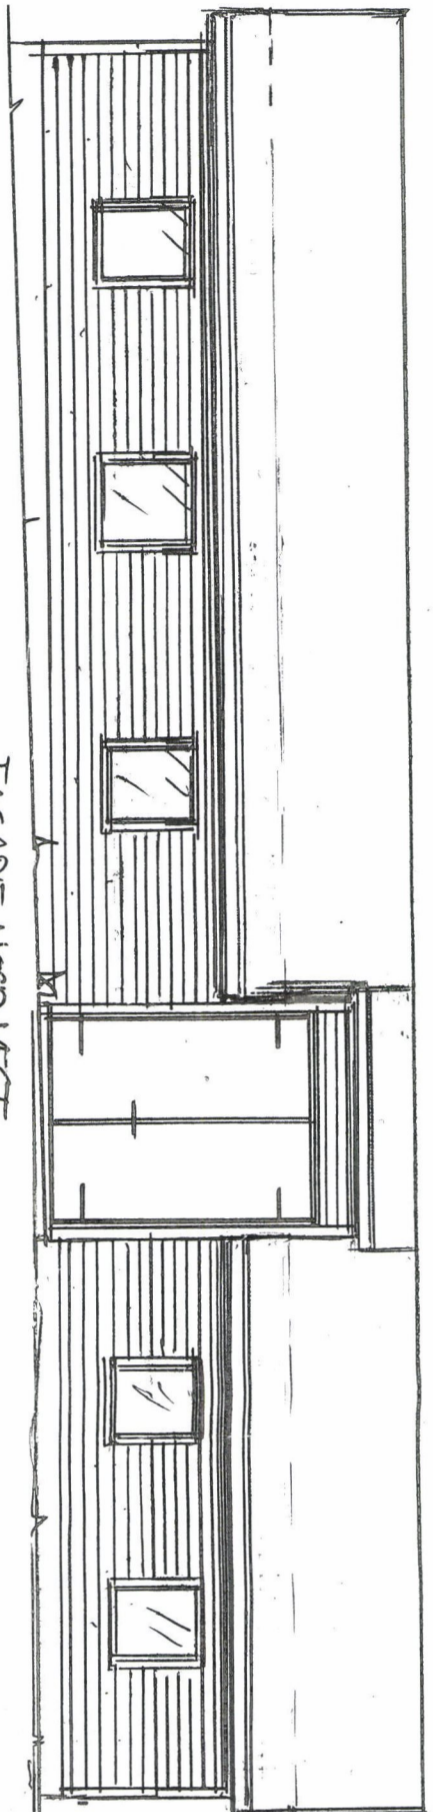


FASADE NORD VEST

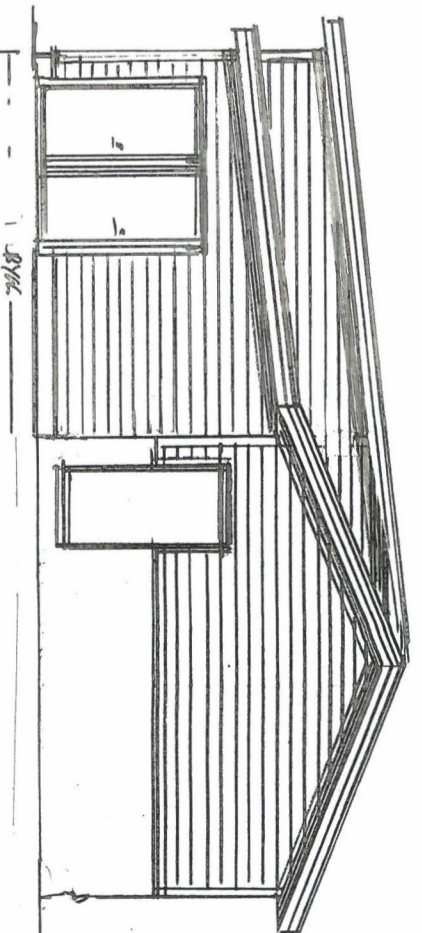

FASADE SØR VEST

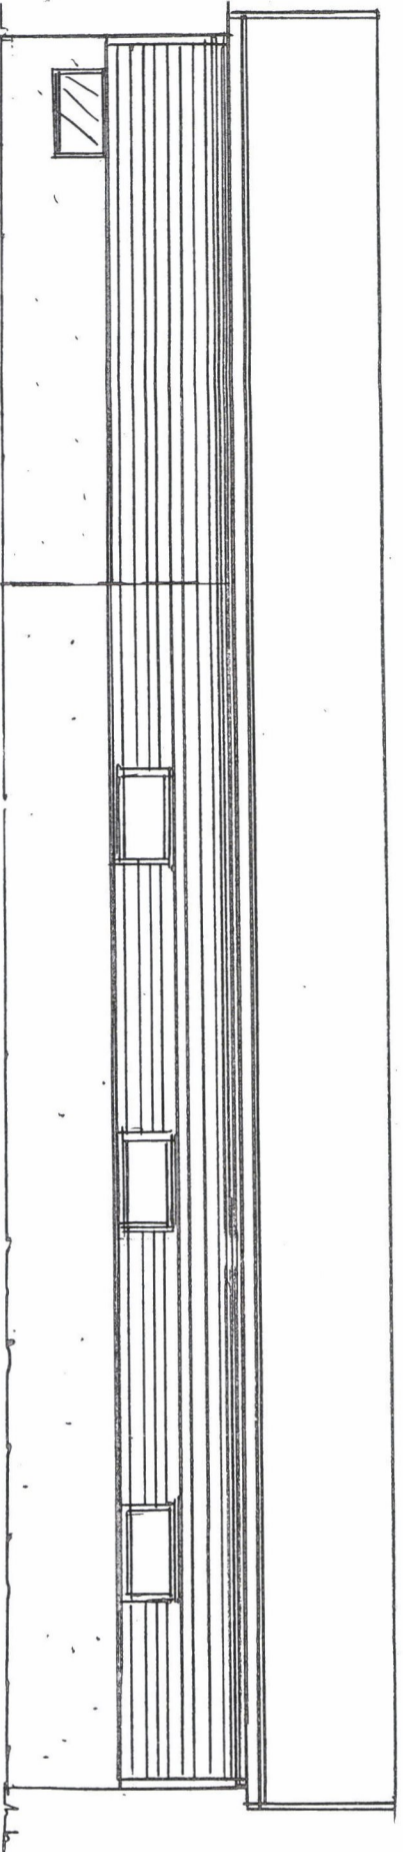

FASADE SØR ØST

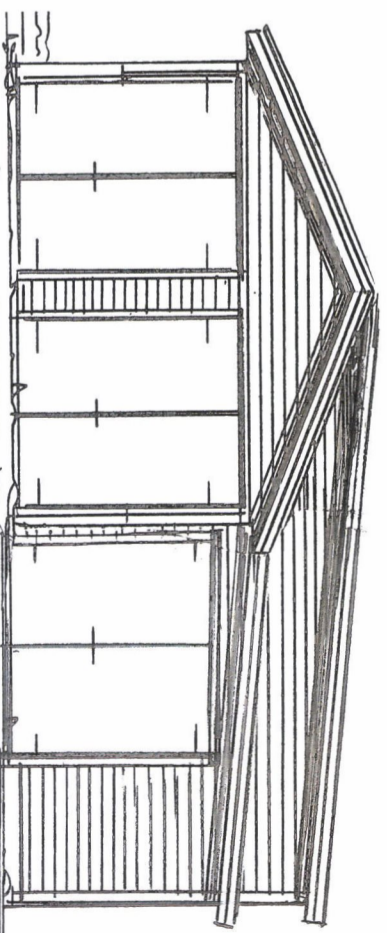

FASADE NORD ØST



|                           |              |                |           |      |
|---------------------------|--------------|----------------|-----------|------|
| Dato                      | Konst/Tegnet | Godkjent       | Målestokk | Gnr: |
| 13.03.23                  |              |                | 1:100     | 24   |
| OLE J. FERNIKSTAD         |              |                |           | Bnr: |
| VESTRE KHAMMUN. S 422450A |              |                |           | 1    |
| Tegn. nr. 2               | FASADE       | Tilbyr Skelhus |           |      |