



Karmøy kommune

Reguleringsplankart

D-2




UTM-32

Eiendom: 15/37

Utskriftsdato: 24.02.2023

Adresse: Boktavegen 21

Målestokk: 1:500

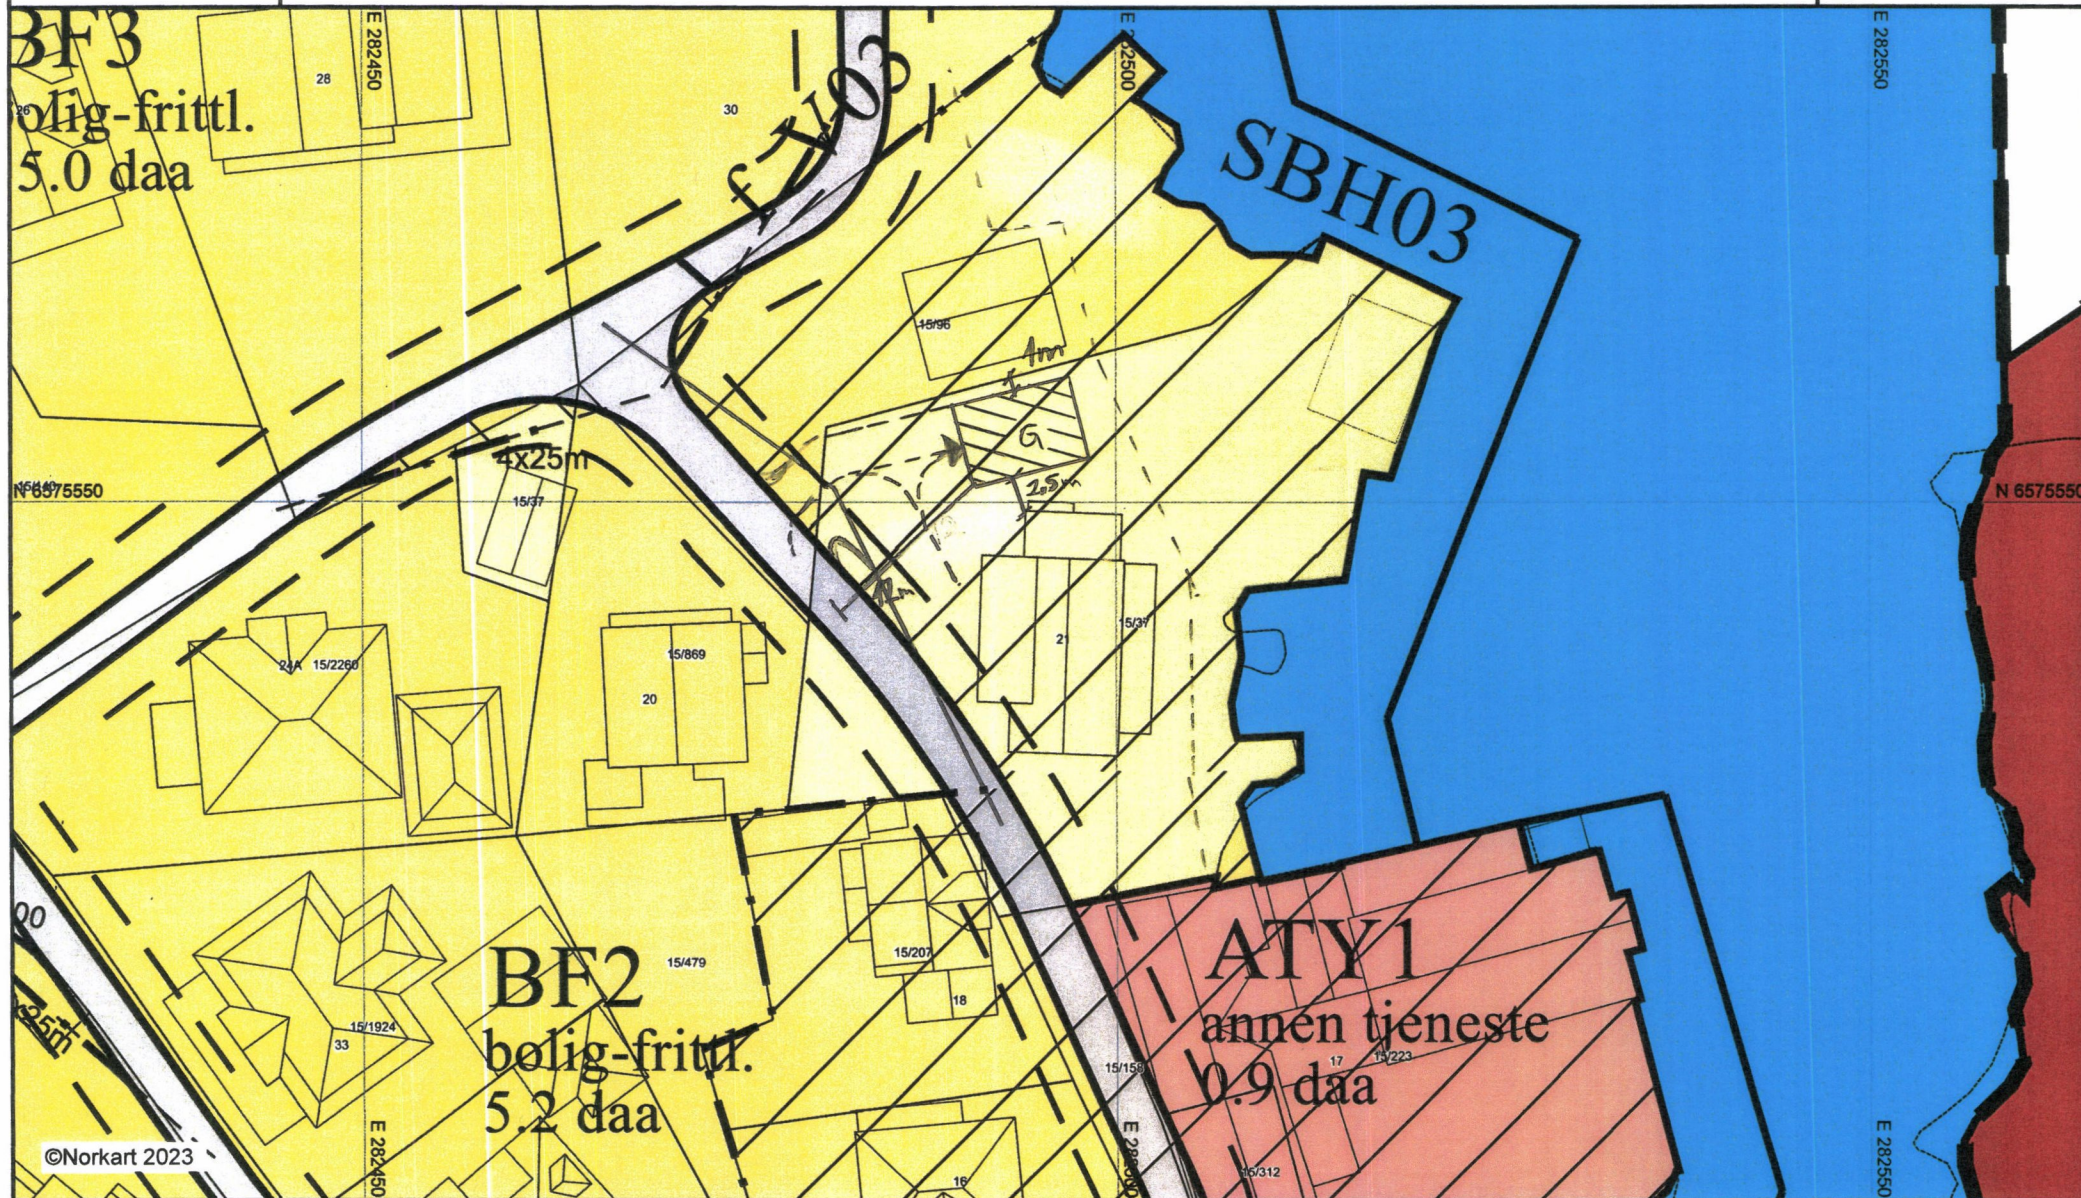

©Norkart 2023

1) Det tas forbehold om feil i kartgrunnlaget. 2) Ved utskrift fra PDF-fil kan målestokken bli unøyaktig. 3) Kommuneplanen er laget for små målestokker og kan være unøyaktig hvis man zoomer mye inn i planen.