



Reguleringsplankart

D-2



UTM-32


Karmøy kommune

Eiendom: 147/593

Utskriftsdato: 14.06.2022

Adresse: Moksheimåsen 111

Målestokk: 1:500

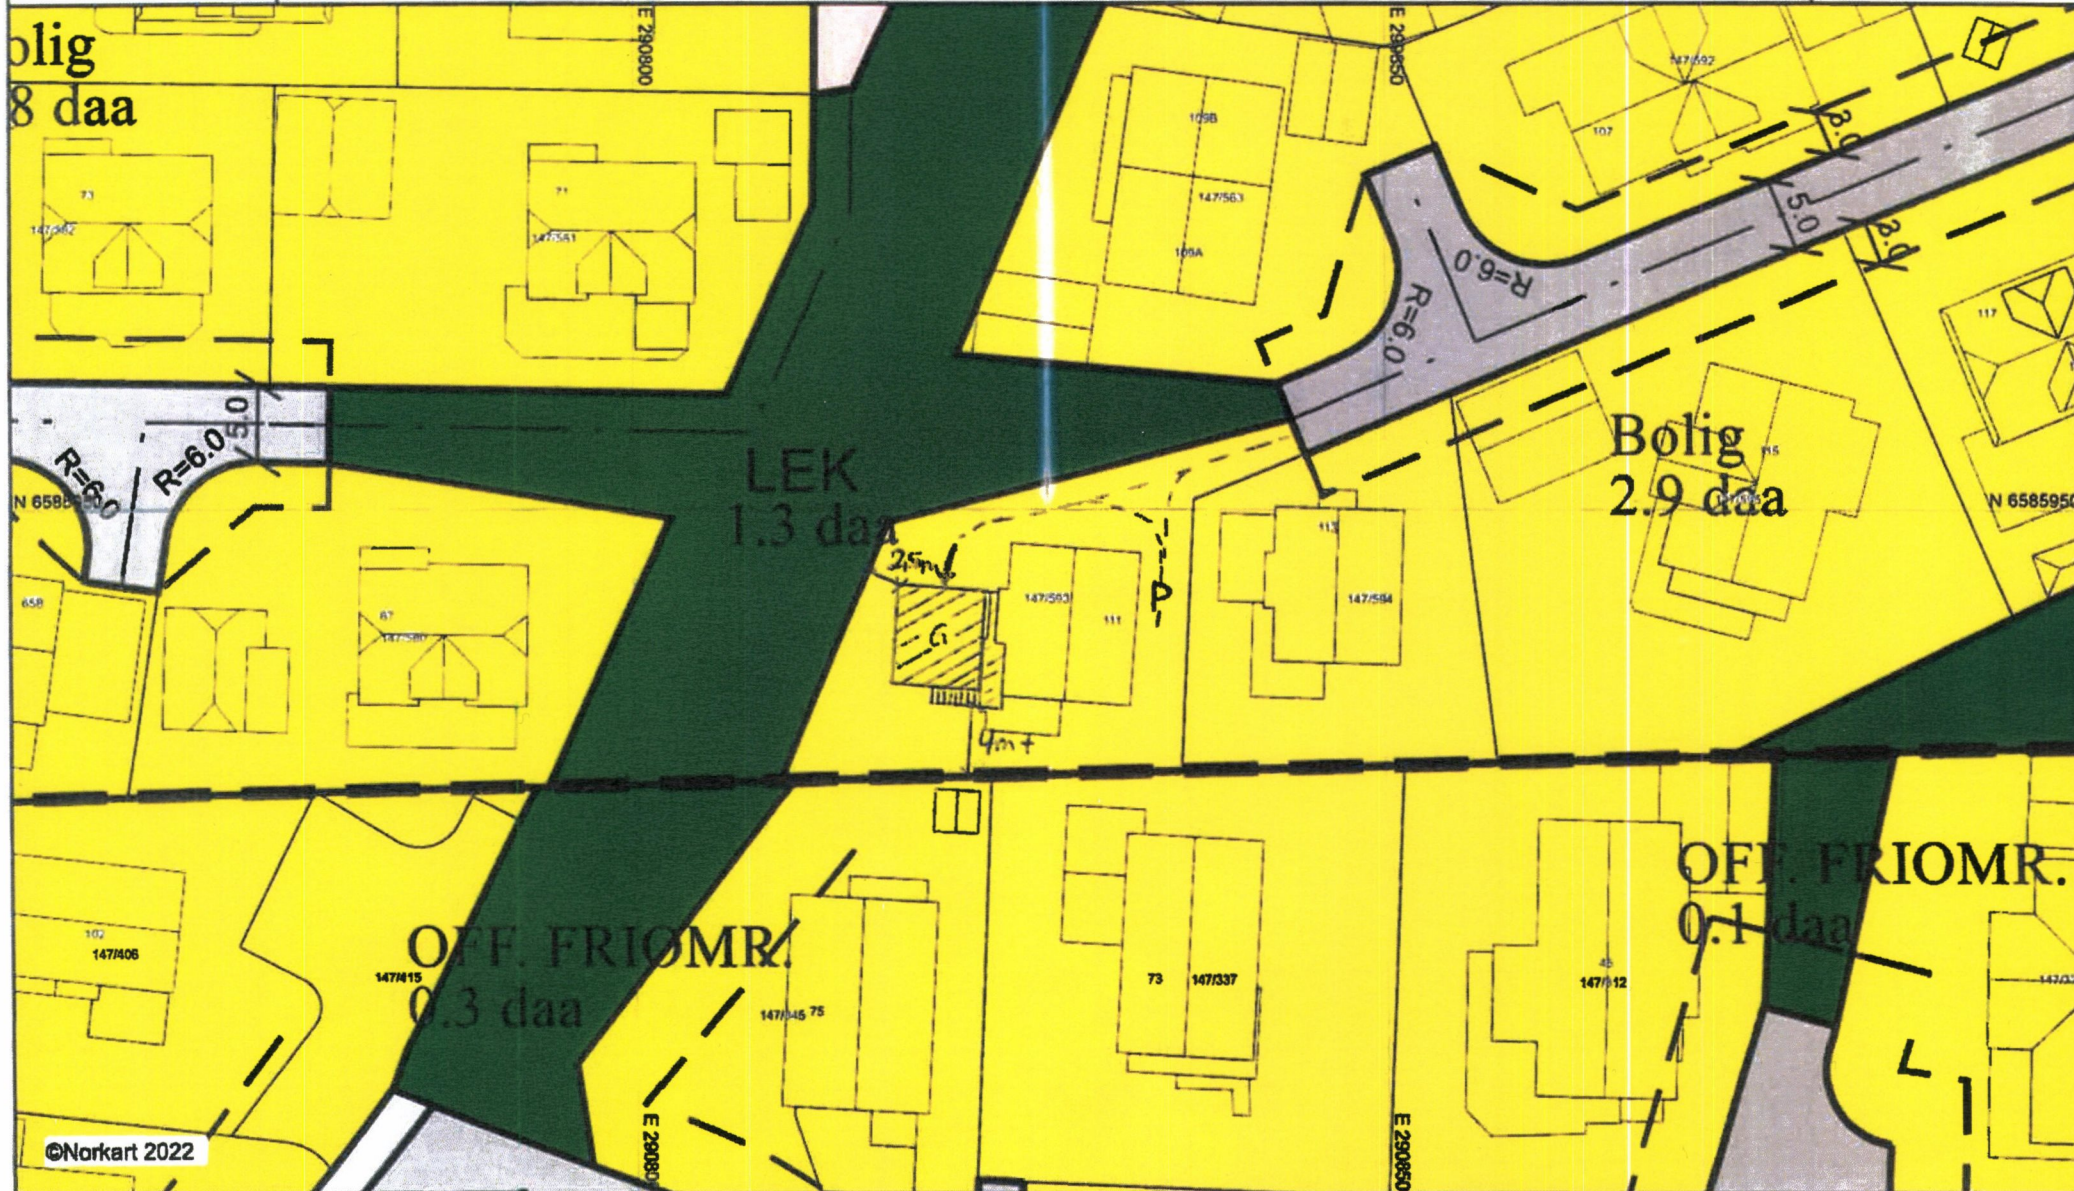

1) Det tas forbehold om feil i kartgrunnlaget. 2) Ved utskrift fra PDF-fil kan målestokken bli unøyaktig. 3) Kommuneplanen er laget for små målestokker og kan være unøyaktig hvis man zoomer mye inn i planen.