




Et. 1
1 : 100

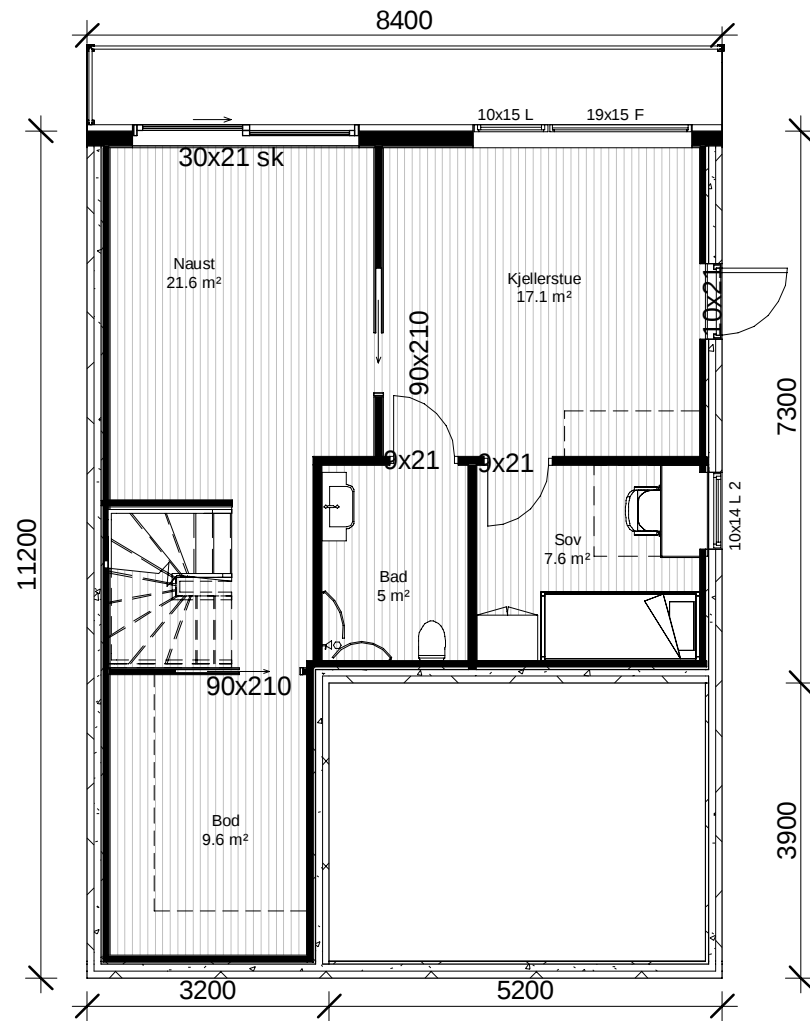

Et. 2
1 : 100

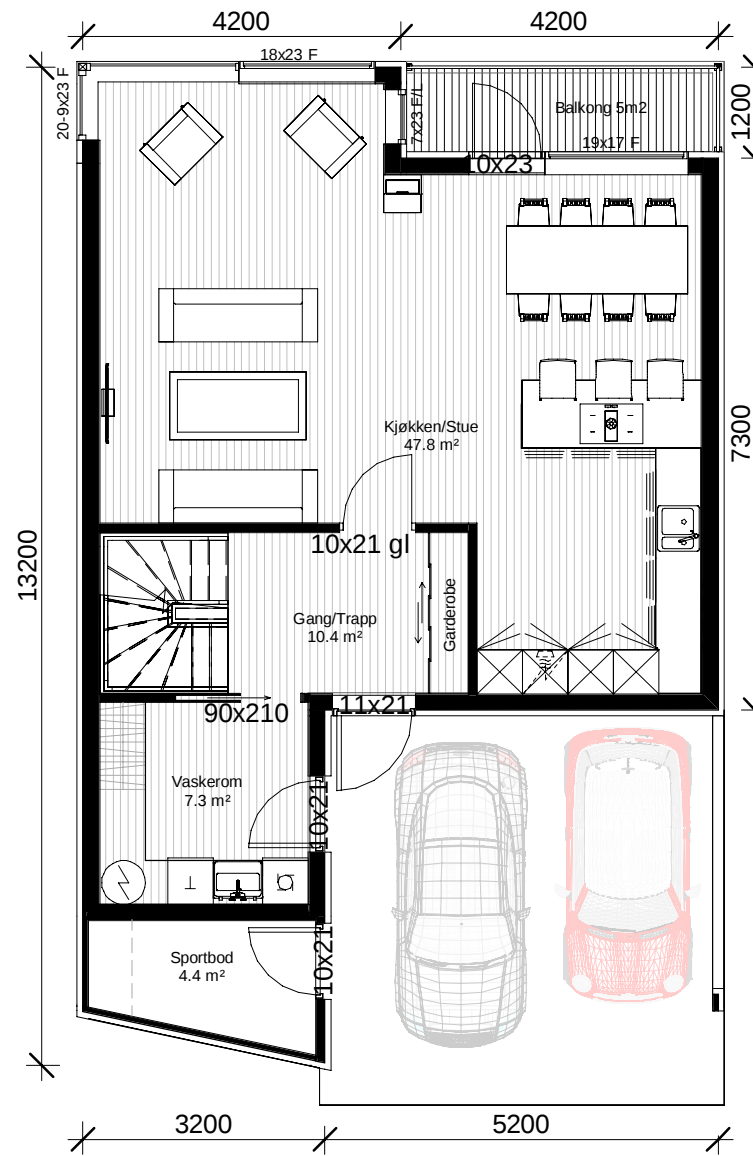

Et. 3
1 : 100

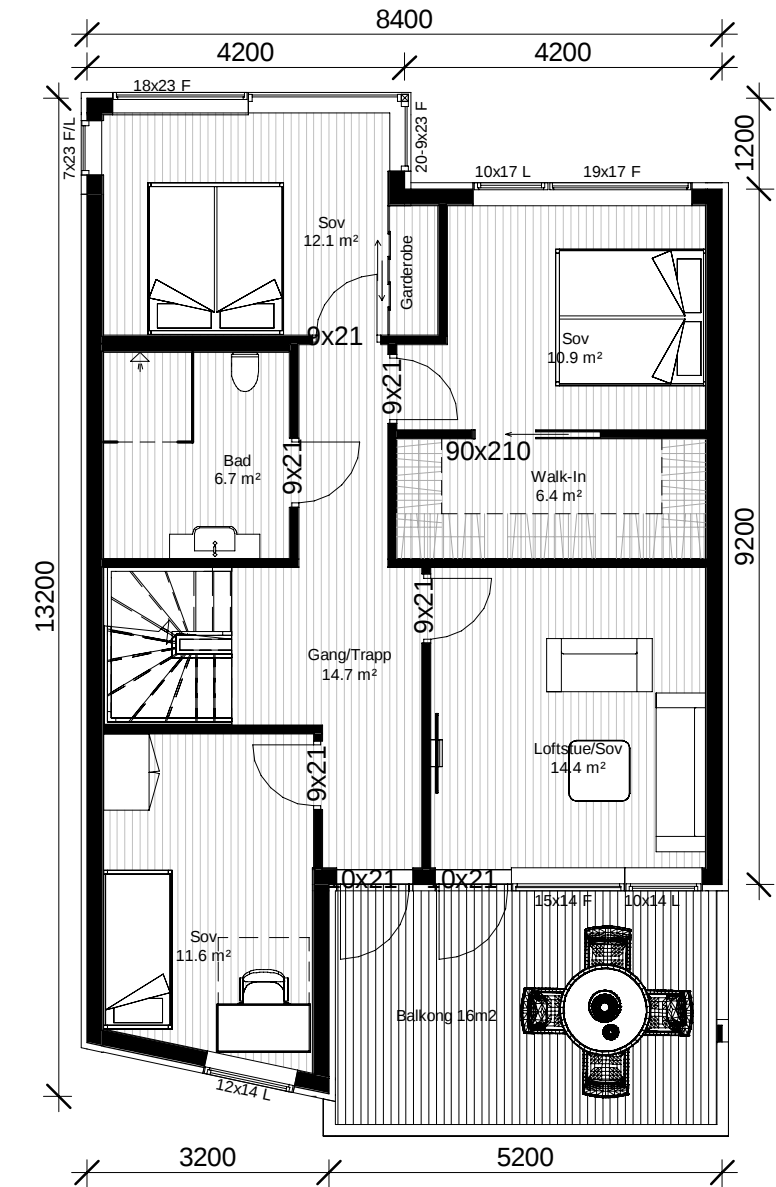

Carport/Bod	BRA		Rev.	Revisjonen gjelder	Tiltakshaver.	Utført	Kontr.	Dato	
	Etg	Areal							
26.3 m ²	1 etg	63.5 m ²		Garvik Prosjekt AS Sjøkanten Bolig 1 58/140 - Karmøy	Målestokk 1 : 100	Dato 20/01/23	Tegnet TE	Kontr. GG	
4.6 m ²	2 etg	67.8 m ²							
	3 etg	82.3 m ²							
	4 etg	8.2 m ²							
		221.8 m ²							
			Garvik Prosjekt AS Vestheimvegen 15 4250 Kopervik Tlf: 52844750 www.garvikgruppen.no		Prosjekt nr. 222021		Tegning nr. A101		Rev.
			Tegningen må hverken, helt eller delvis benyttes av tiltak som ikke Garvikgruppen medvirker i		Gnr / Bnr.				