




Øst
1 : 100

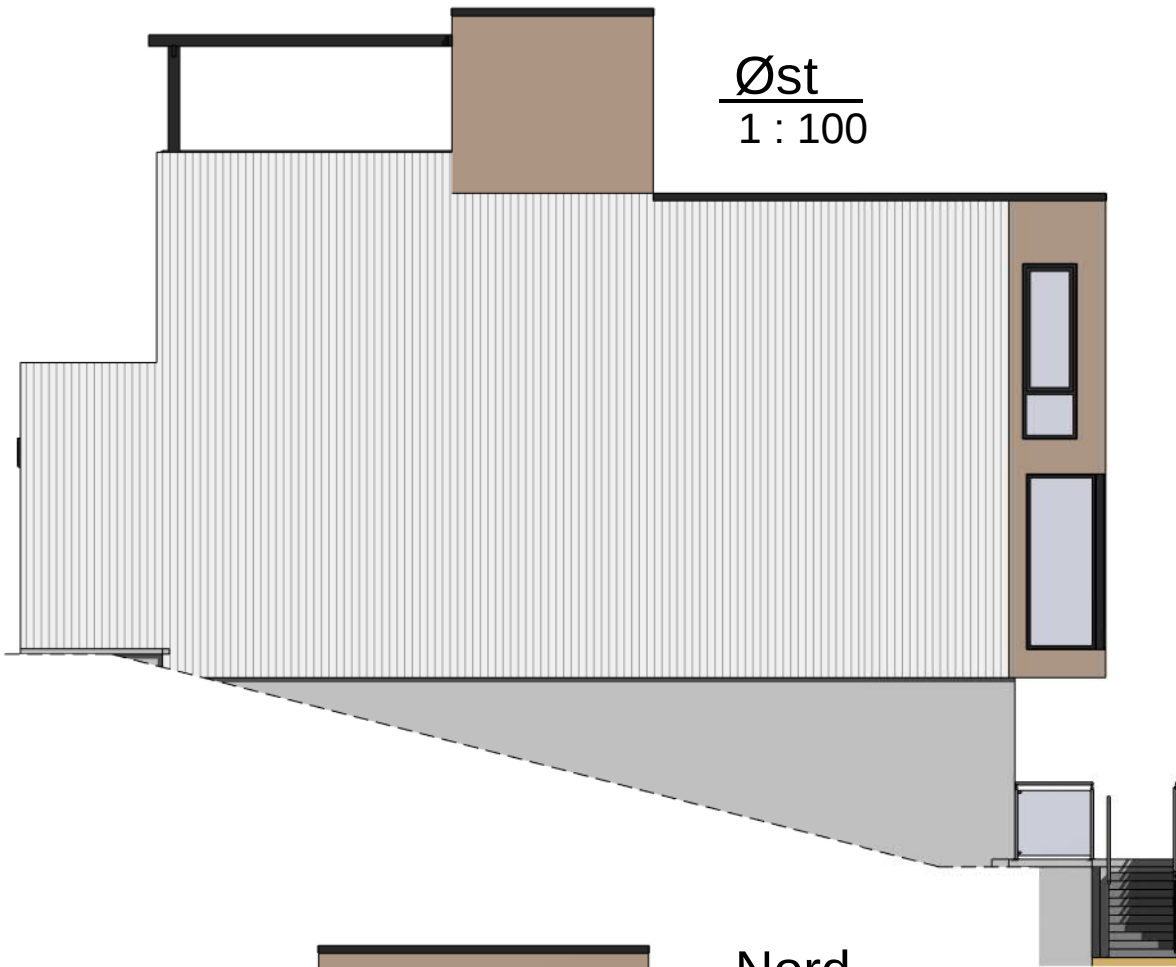

Vest
1 : 100

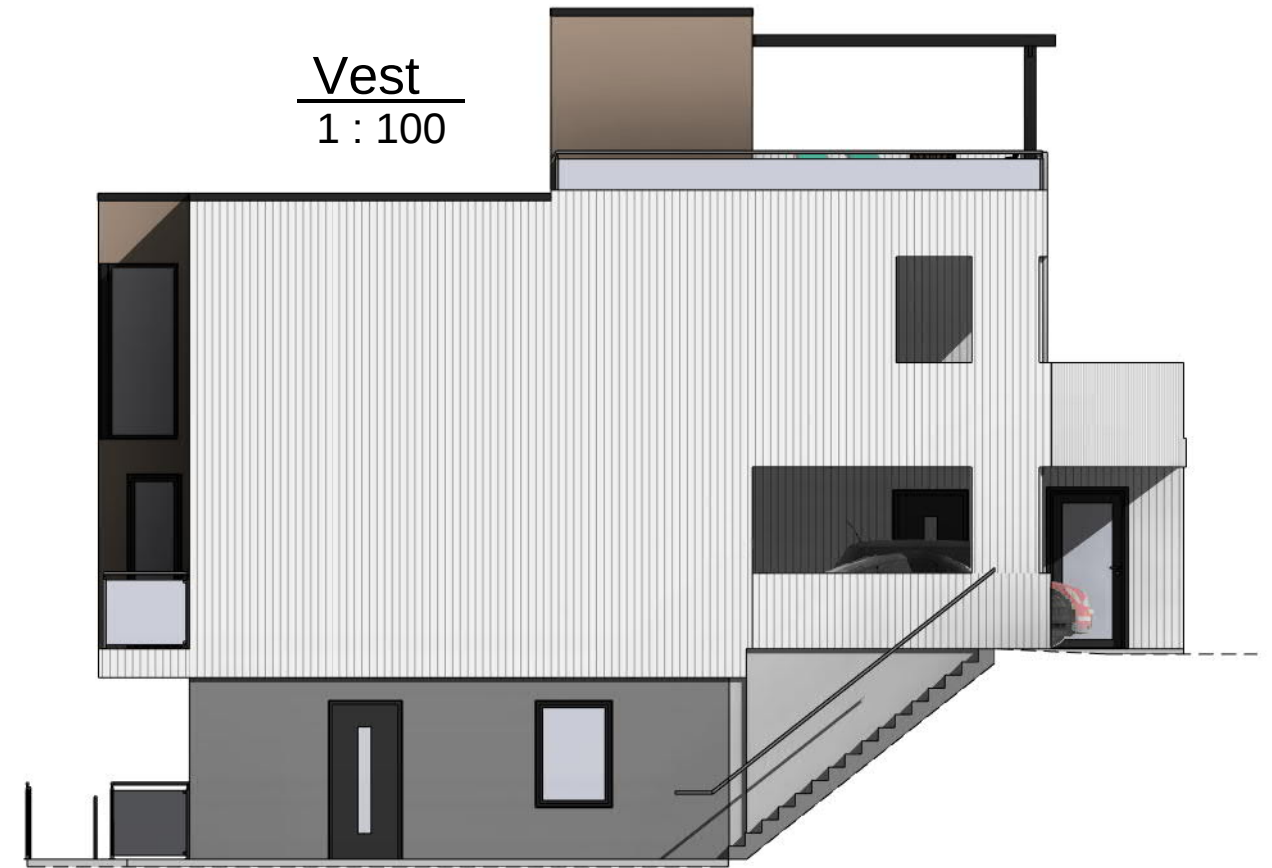


Nord
1 : 100

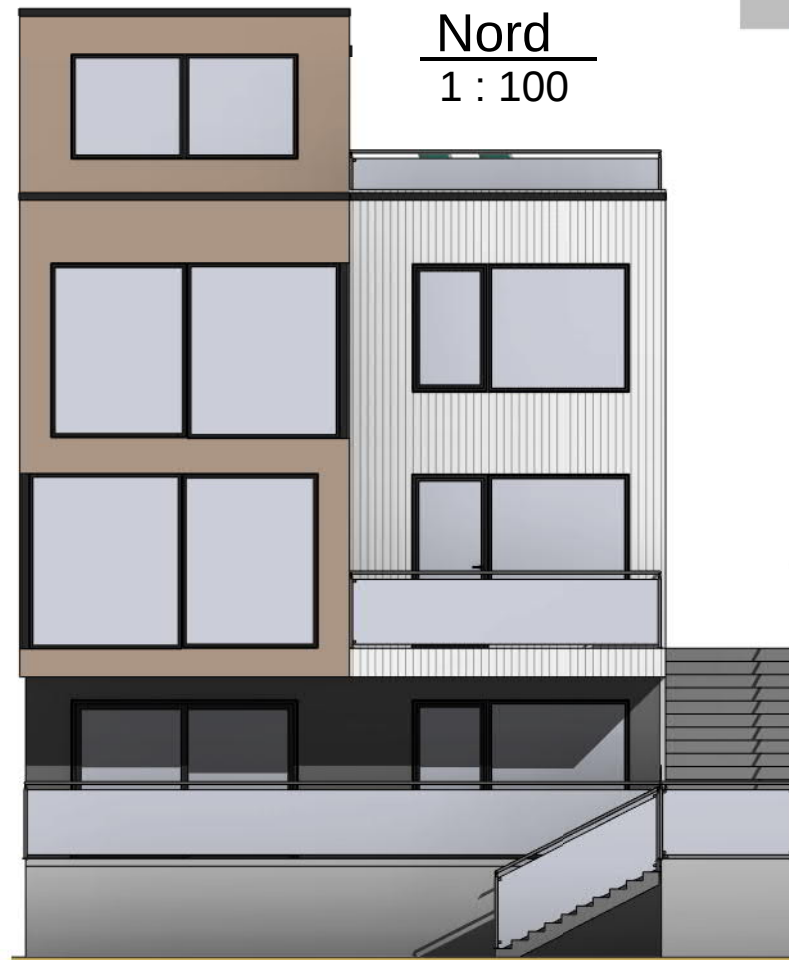

Sør
1 : 100



Rev.	Revisjonen gjelder		Utført	Kontr.	Dato
		Tiltakshaver.	Målestokk 1 : 100	Dato	20/01/23
		Garvik Prosjekt AS		Tegnet	TE
	Prosjektnavn.	Sjøkanten Bolig 2	Kontr.	GG	
	Prosjektadresse.	58/140 - Karmøy	Prosjekt nr.	222021	
	Tegning.	Fasader	Tegning nr.	A103	
	Tegningen må hverken, helt eller delvis benyttes av tiltak som ikke Garvikgruppen medvirker i		Gnr / Bnr.	Rev.	
	<small>Garvik Prosjekt AS Vestheimvegen 15 4250 Kopervik Tlf: 52844750 www.garvikgruppen.no</small>				