




TS VEST
1 : 200

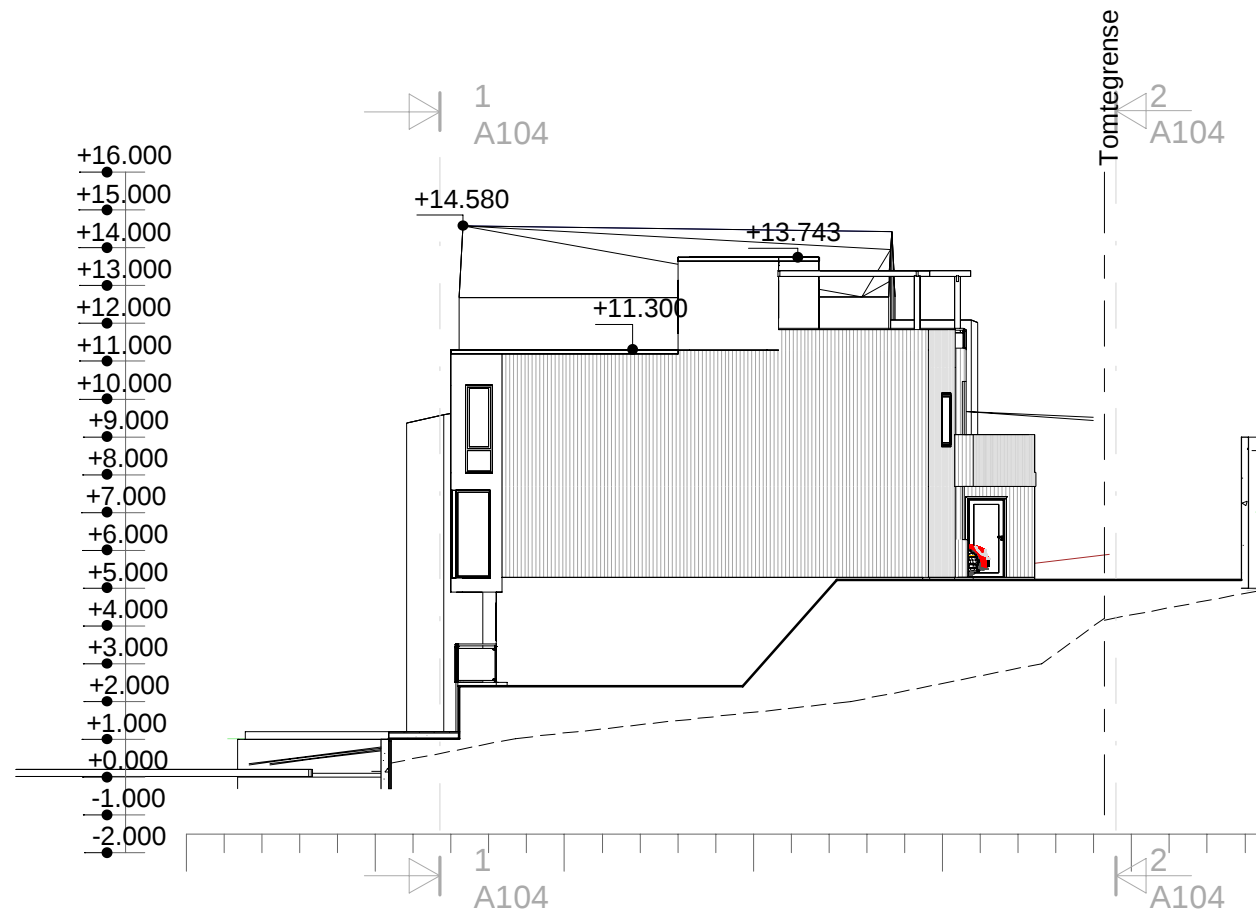

TS ØST
1 : 200

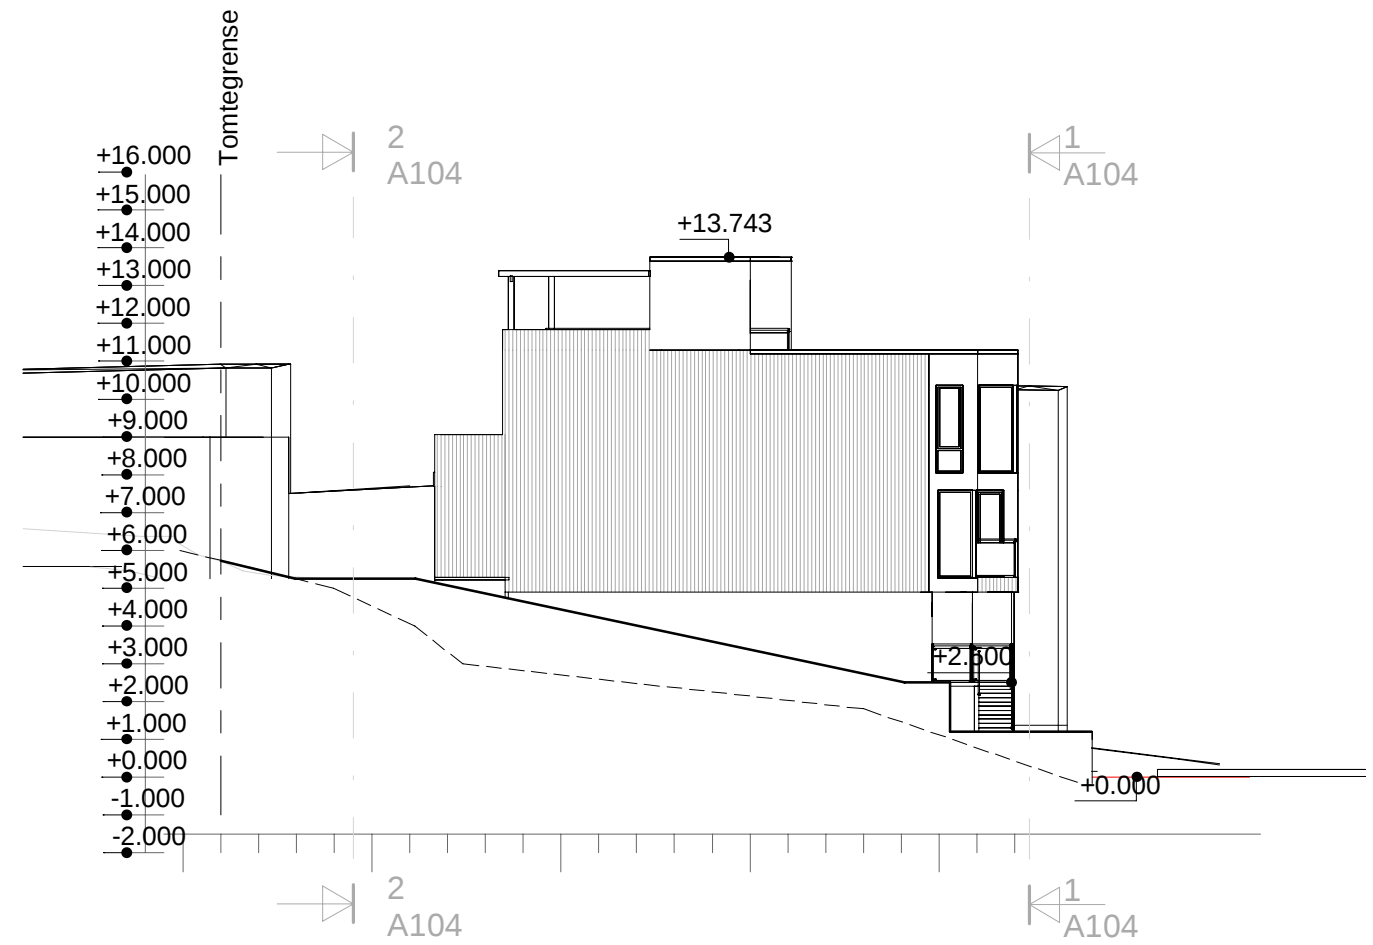

Rev.	Revisjonen gjelder		Utført	Kontr.	Dato
		Tiltakshaver.	Målestokk 1 : 200	Dato	20/01/23
		Garvik Prosjekt AS		Tegnet	TE
		Prosjektnavn.	Prosjekt nr. 222021	Kontr.	GG
		Sjøkanten		Tegning nr.	A105
		Prosjektadresse.	Gnr / Bnr.		Rev.
		58/140 - Karmøy			
		Tegning.			
		Terrengsnitt			
		Tegningen må hverken, helt eller delvis benyttes av tiltak som ikke Garvikgruppen medvirker i			